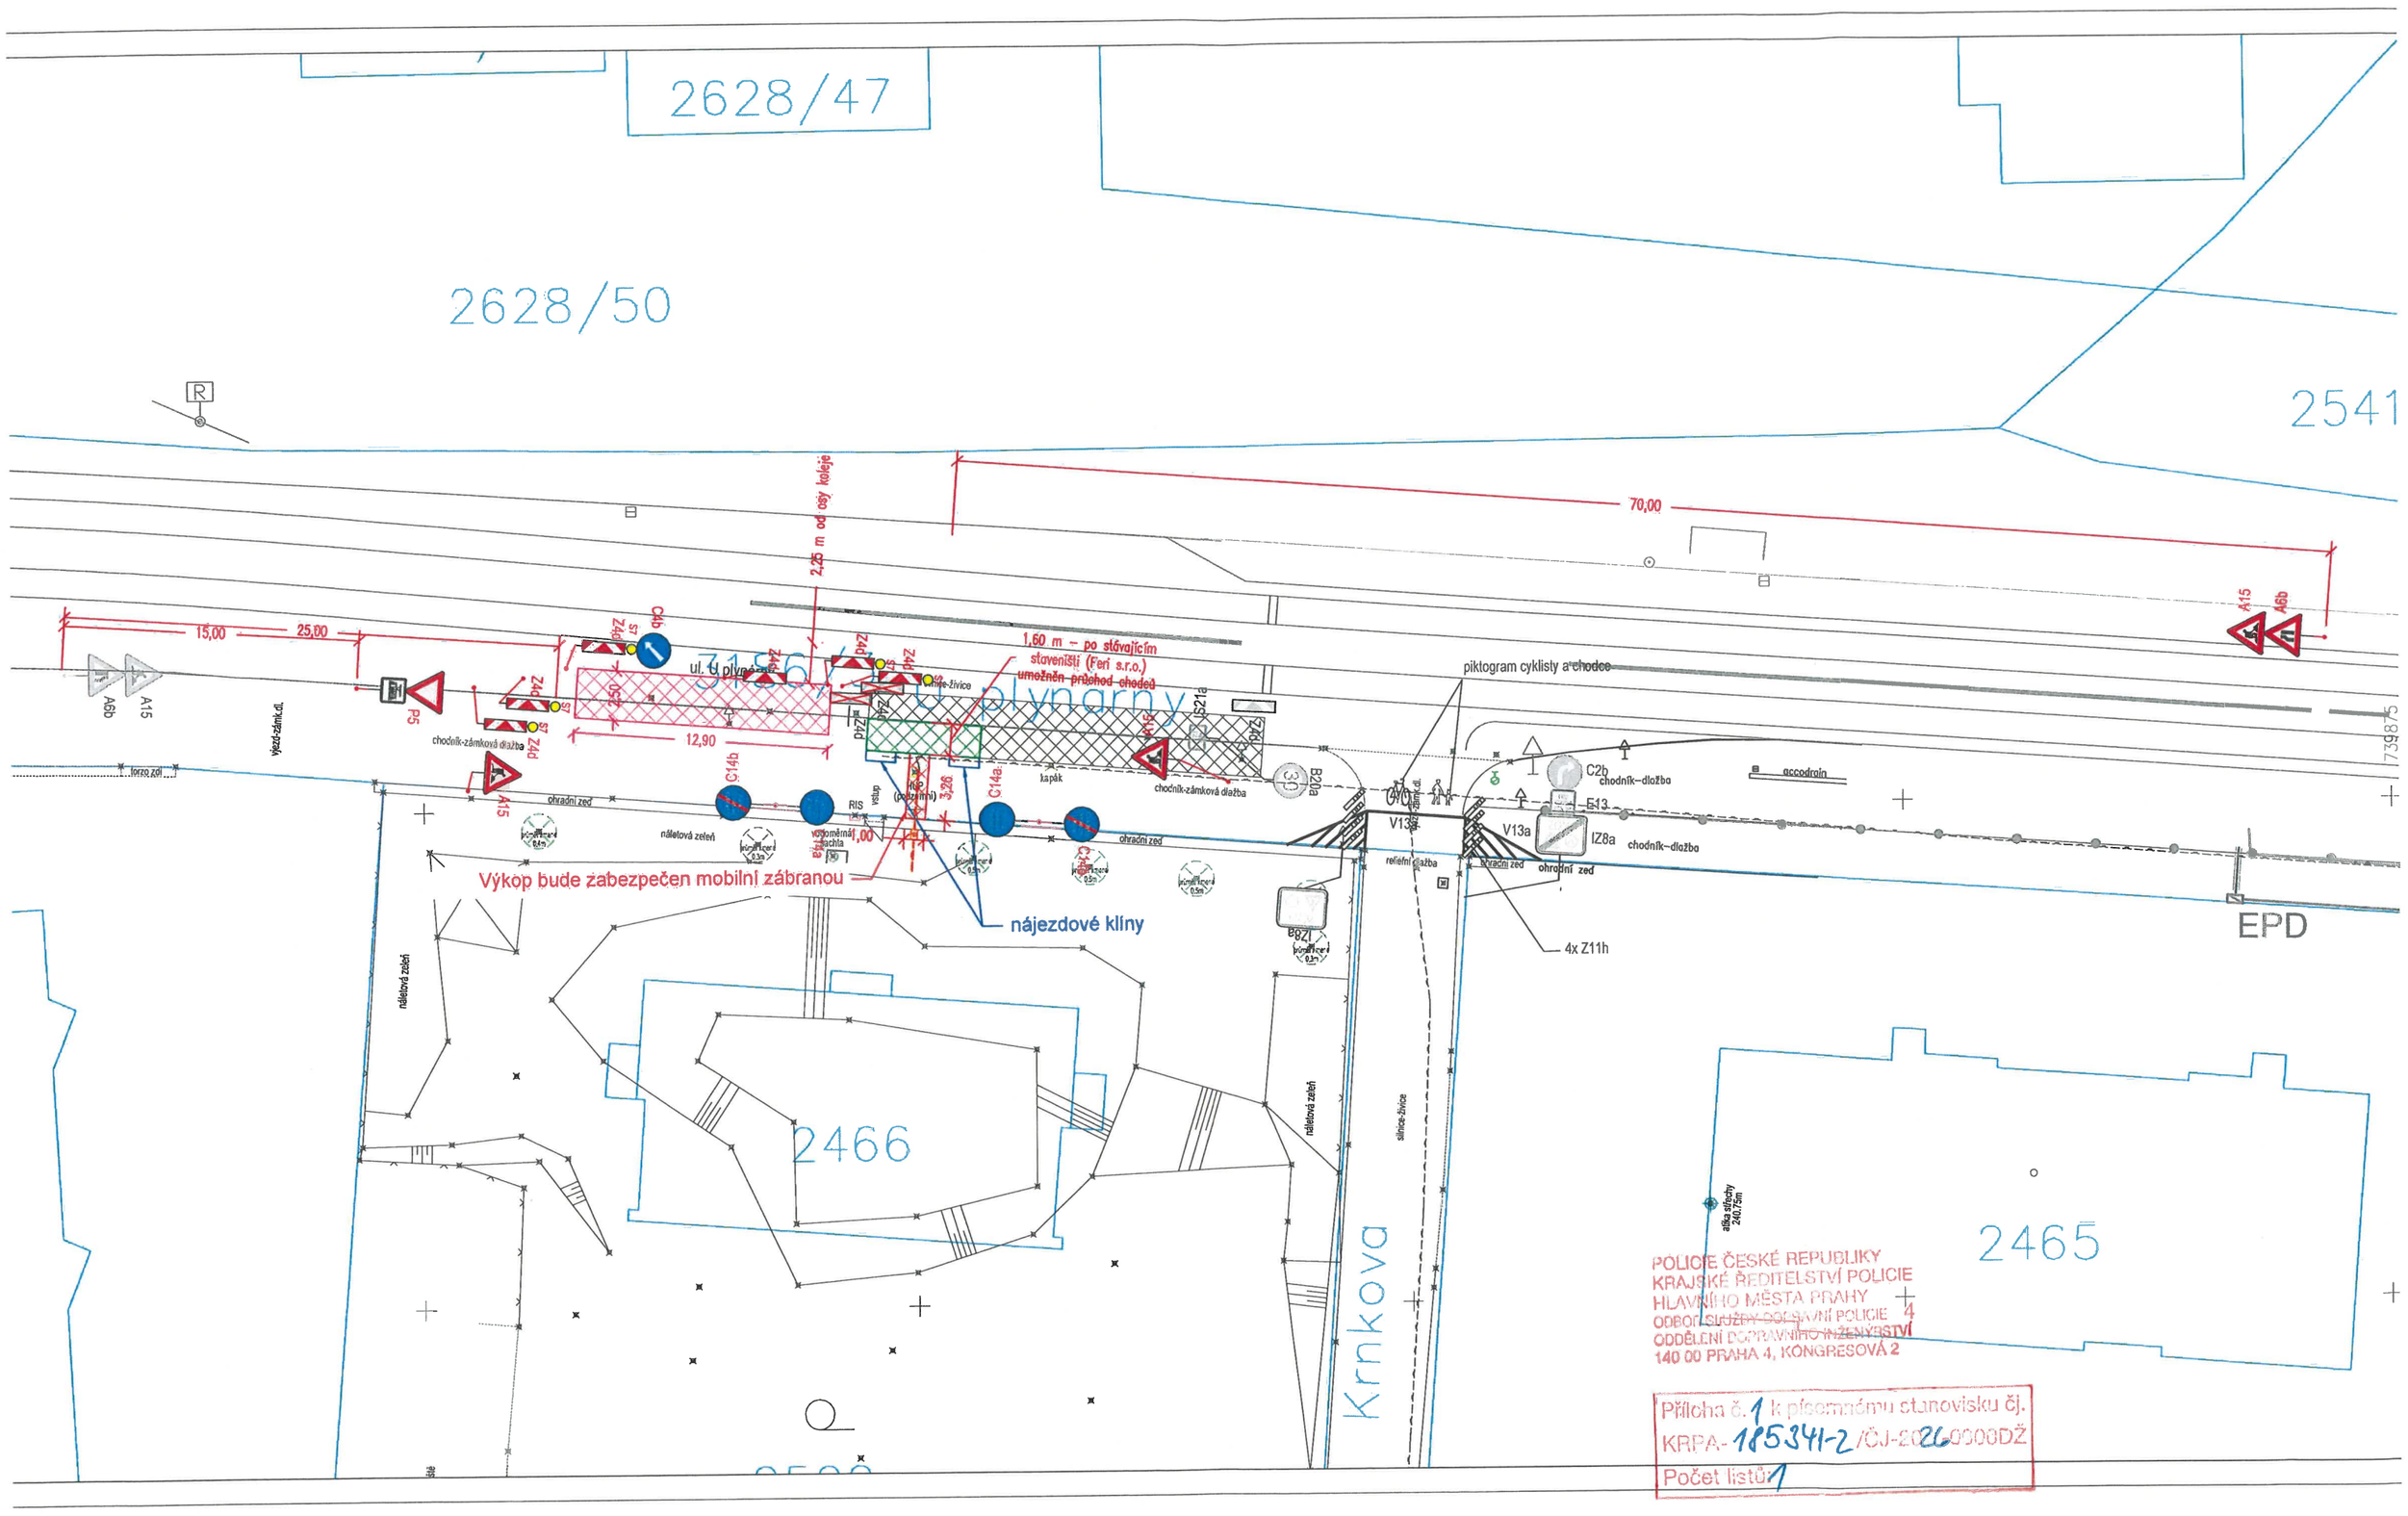
2628/47
2628/50
2541
2466
2465
EPD
Krnkova
70,00
15,00
25,00
12,90
2,25 m od osy koleje
1,60 m – po stávajícím staveništi (Feri s.r.o.) umožněn průchod chodců
piktogram cyklisty a chodce
Výkop bude zabezpečen mobilní zábranou
nájezdové klíny
ul. U plynárny
chodník-zámková dlažba
ohradní zeď
náletová zeleň
kapák
vstup
RIS
(podzemní)
vyměnná šachta
chodník-dlažba
accodrain
silnice-živice
reliefní dlažba
4x Z11h
alka střechy 240/5m
POLICIE ČESKÉ REPUBLIKY
KRAJSKÉ ŘEDITELSTVÍ POLICIE
HLAVNÍHO MĚSTA PRAHY
ODBOR SLUŽBY DOPRAVNÍ POLICIE
ODDĚLENÍ DOPRAVNÍHO INŽENÝRSTVÍ
140 00 PRAHA 4, KONGRESOVÁ 2
Příloha č. 1 k písemnému stanovisku čj.
KRPA-185341-2/ČJ-2026-0000DŽ
Počet listů 1