



500 m




70 m



B1  
E3a  
IP10a



B1  
E3a  
IP10a

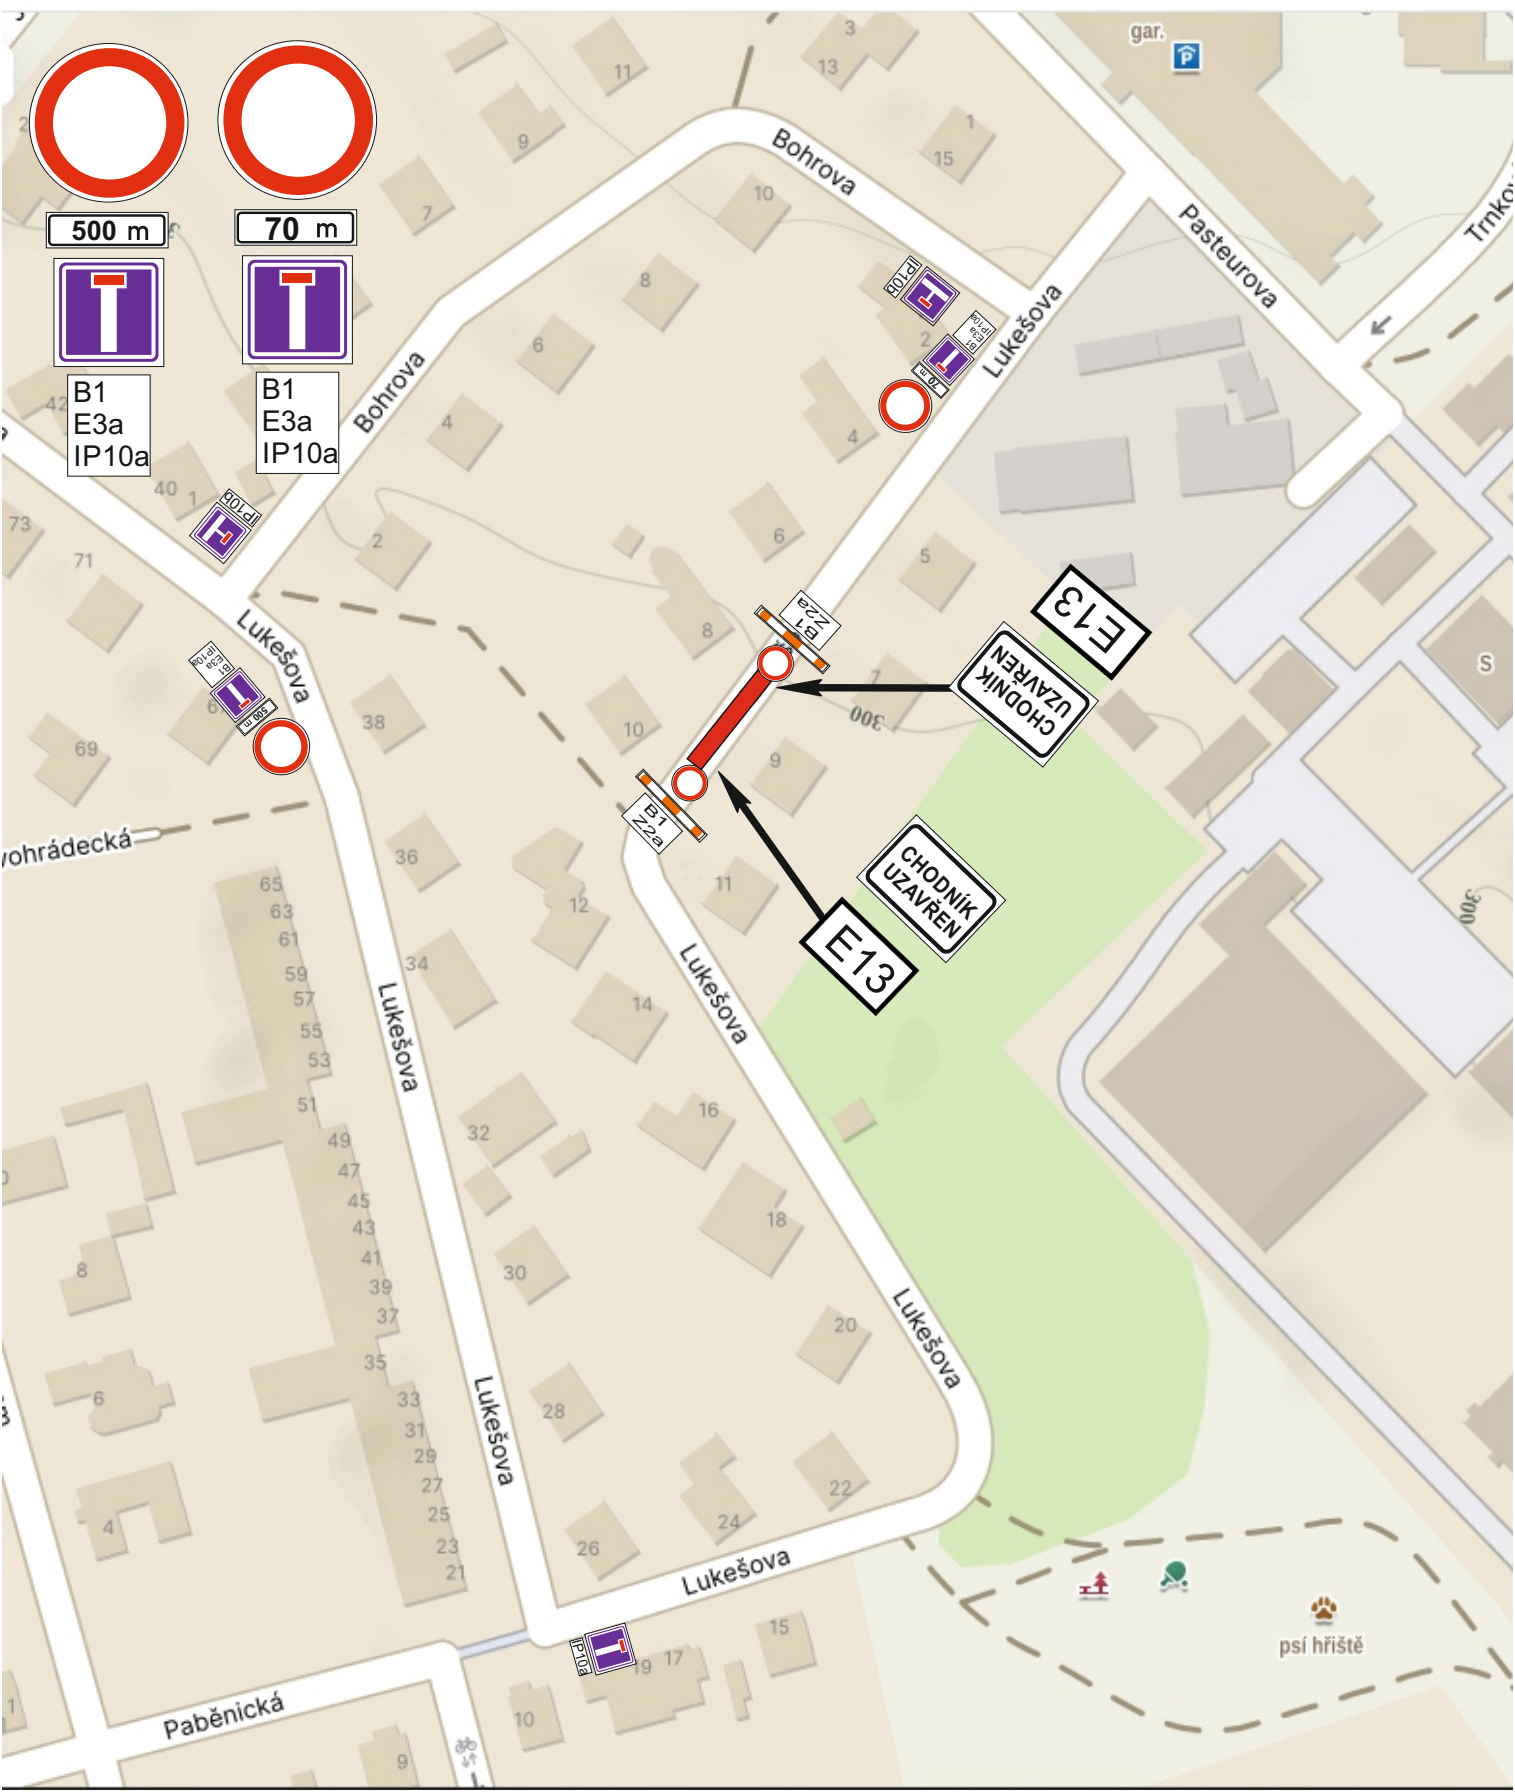

E13

CHODNÍK  
UZAVŘEN

E13

CHODNÍK  
UZAVŘEN

psí hřiště