

DIO 26342




Objednatel:	Bohemtel s.r.o.	Vypracoval:	Jan Hlmmel
Místo akce:	Praha 4 - Podolí	Datum vypracování:	18.06.2026
Název akce:	Podolská	Datum akce:	

Značky B28 budou osazeny 7 dní předem. Vykop bude ohrazen zábranami.  
Přechod přes vykop bude umožněn pomocí lávek pro peši.

**Překopy vjezdů na soukromé pozemky vždy po domluvě s majiteli dotčených objektů. To samé platí i u vjezdů z/do garáží.**

Legenda	
	Stálé dopravní značení
	Přechodné dopravní značení
	Konekř 5 m x 2 m
	Vykop
	Přechodová lávka
	Překop po polovinách
	Mobilní toaleta 1 m x 1 m

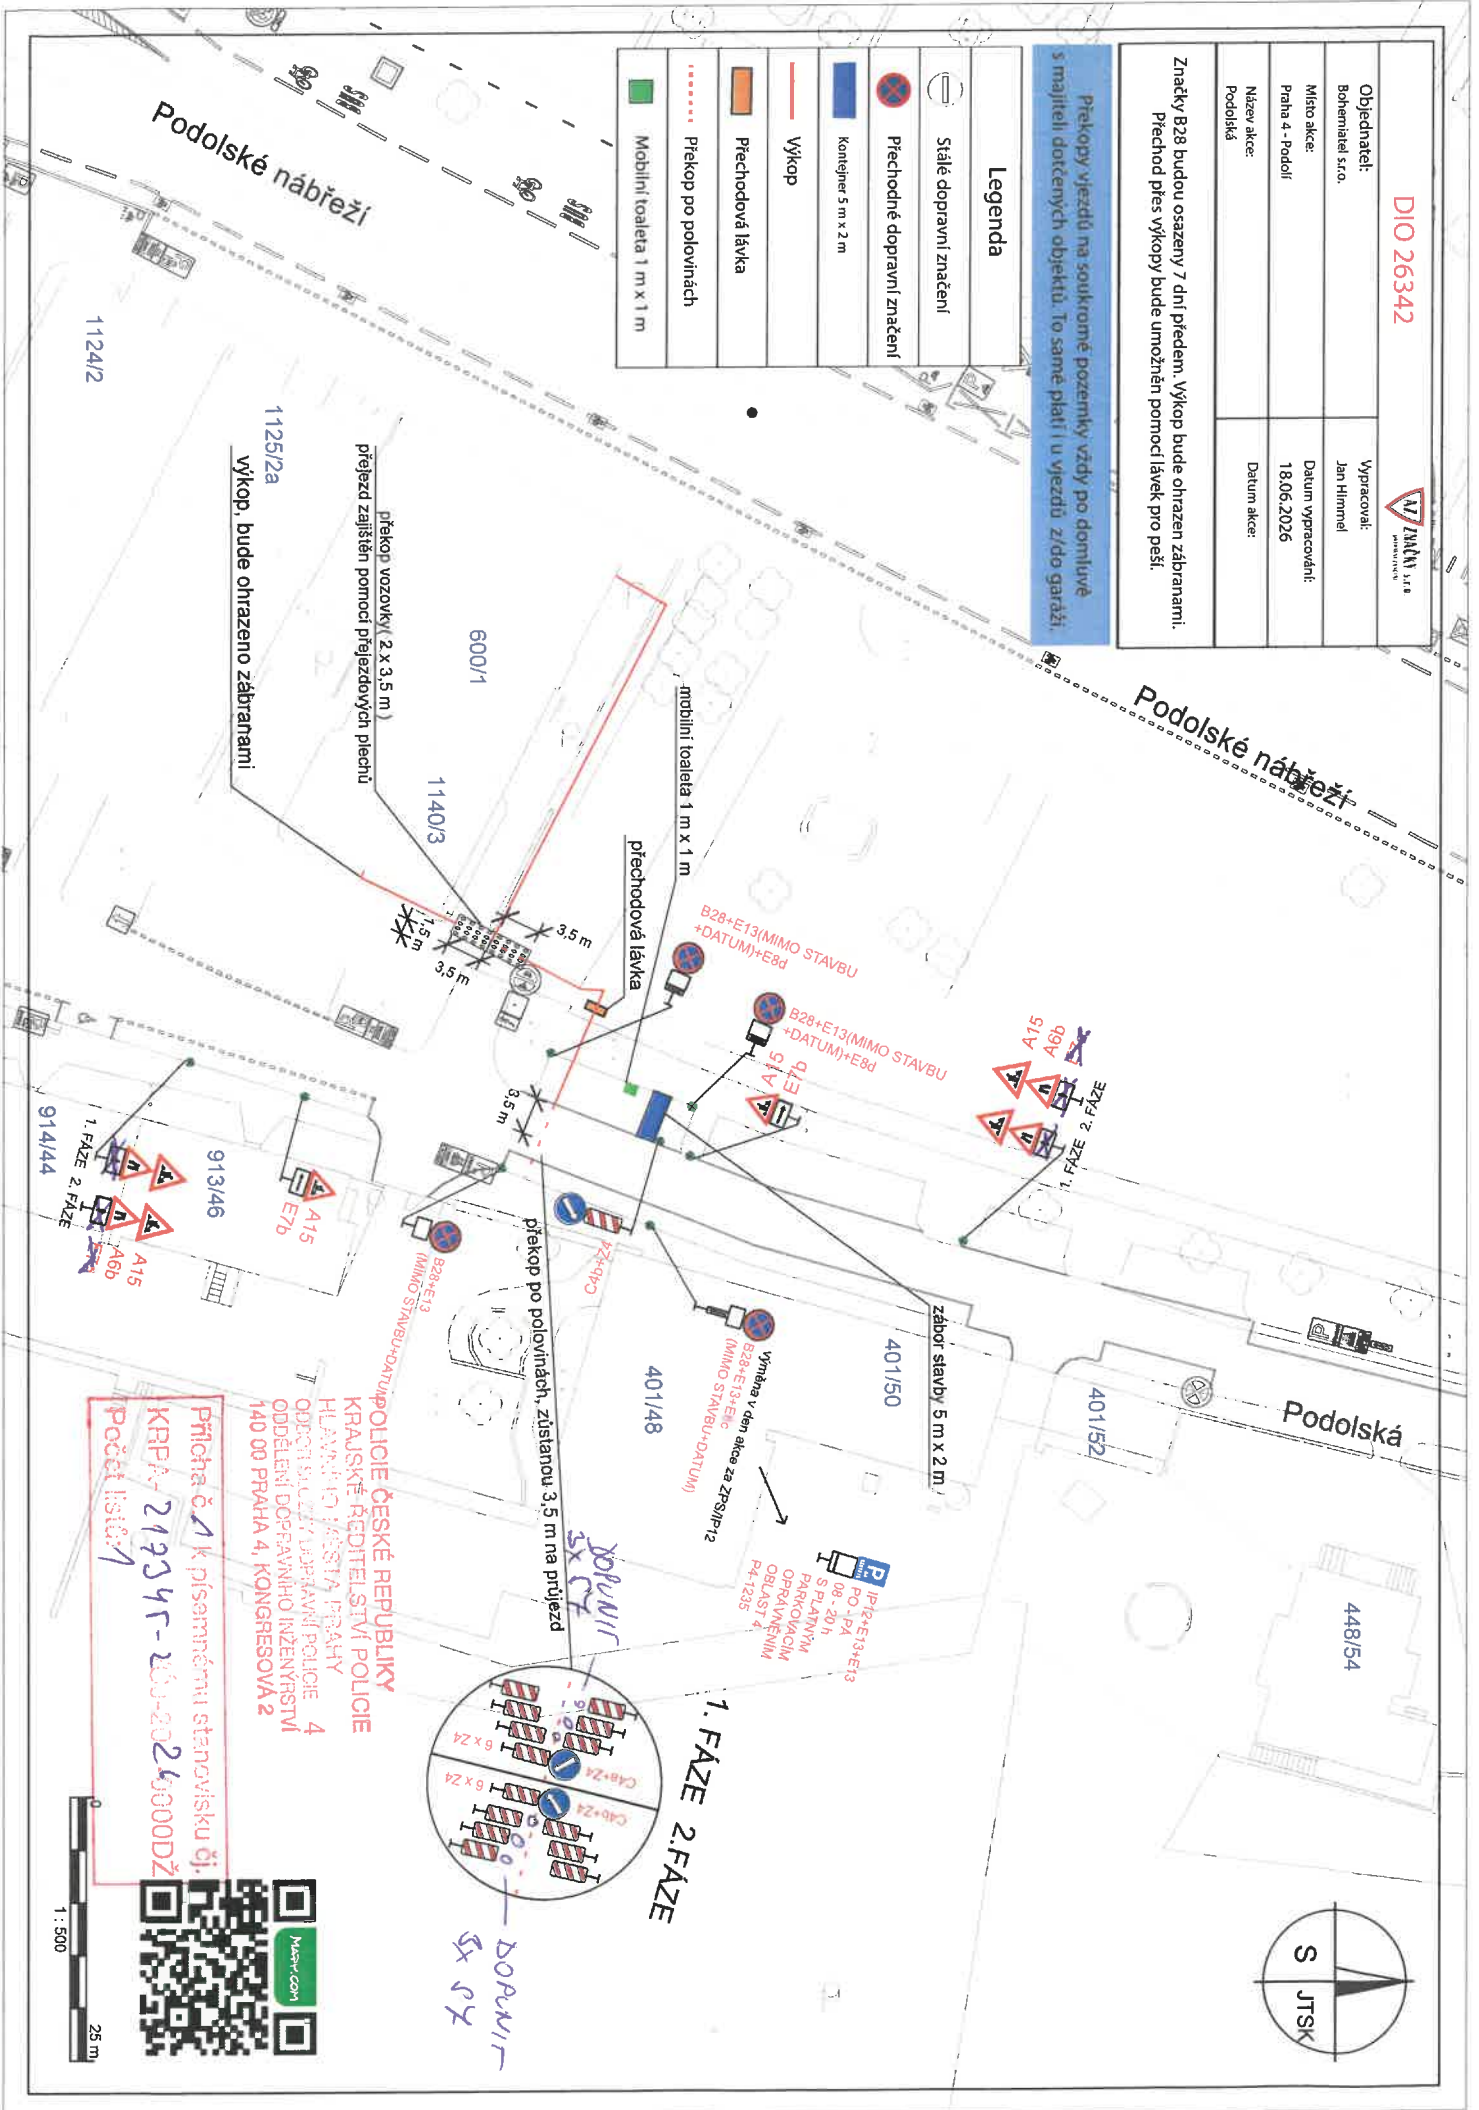

**POLICIE ČESKÉ REPUBLIKY**  
**KRAJSKÉ ŘEDITELSTVÍ POLICIE**  
 HLAVNÍHO MĚSTA PRAHY  
 ODDĚLENÍ SILNIČNÍ DOPRAVNÍ POLICIE 4  
 ODDĚLENÍ DOPRAVNÍHO INŽENÝRSTVÍ  
 140 00 PRAHA 4, KONGRESOVÁ 2

Příloha č. 1 k písemnému stanovisku o.  
 KPPA- 21934r-263-2026000DZ  
 Počet listů: 1

