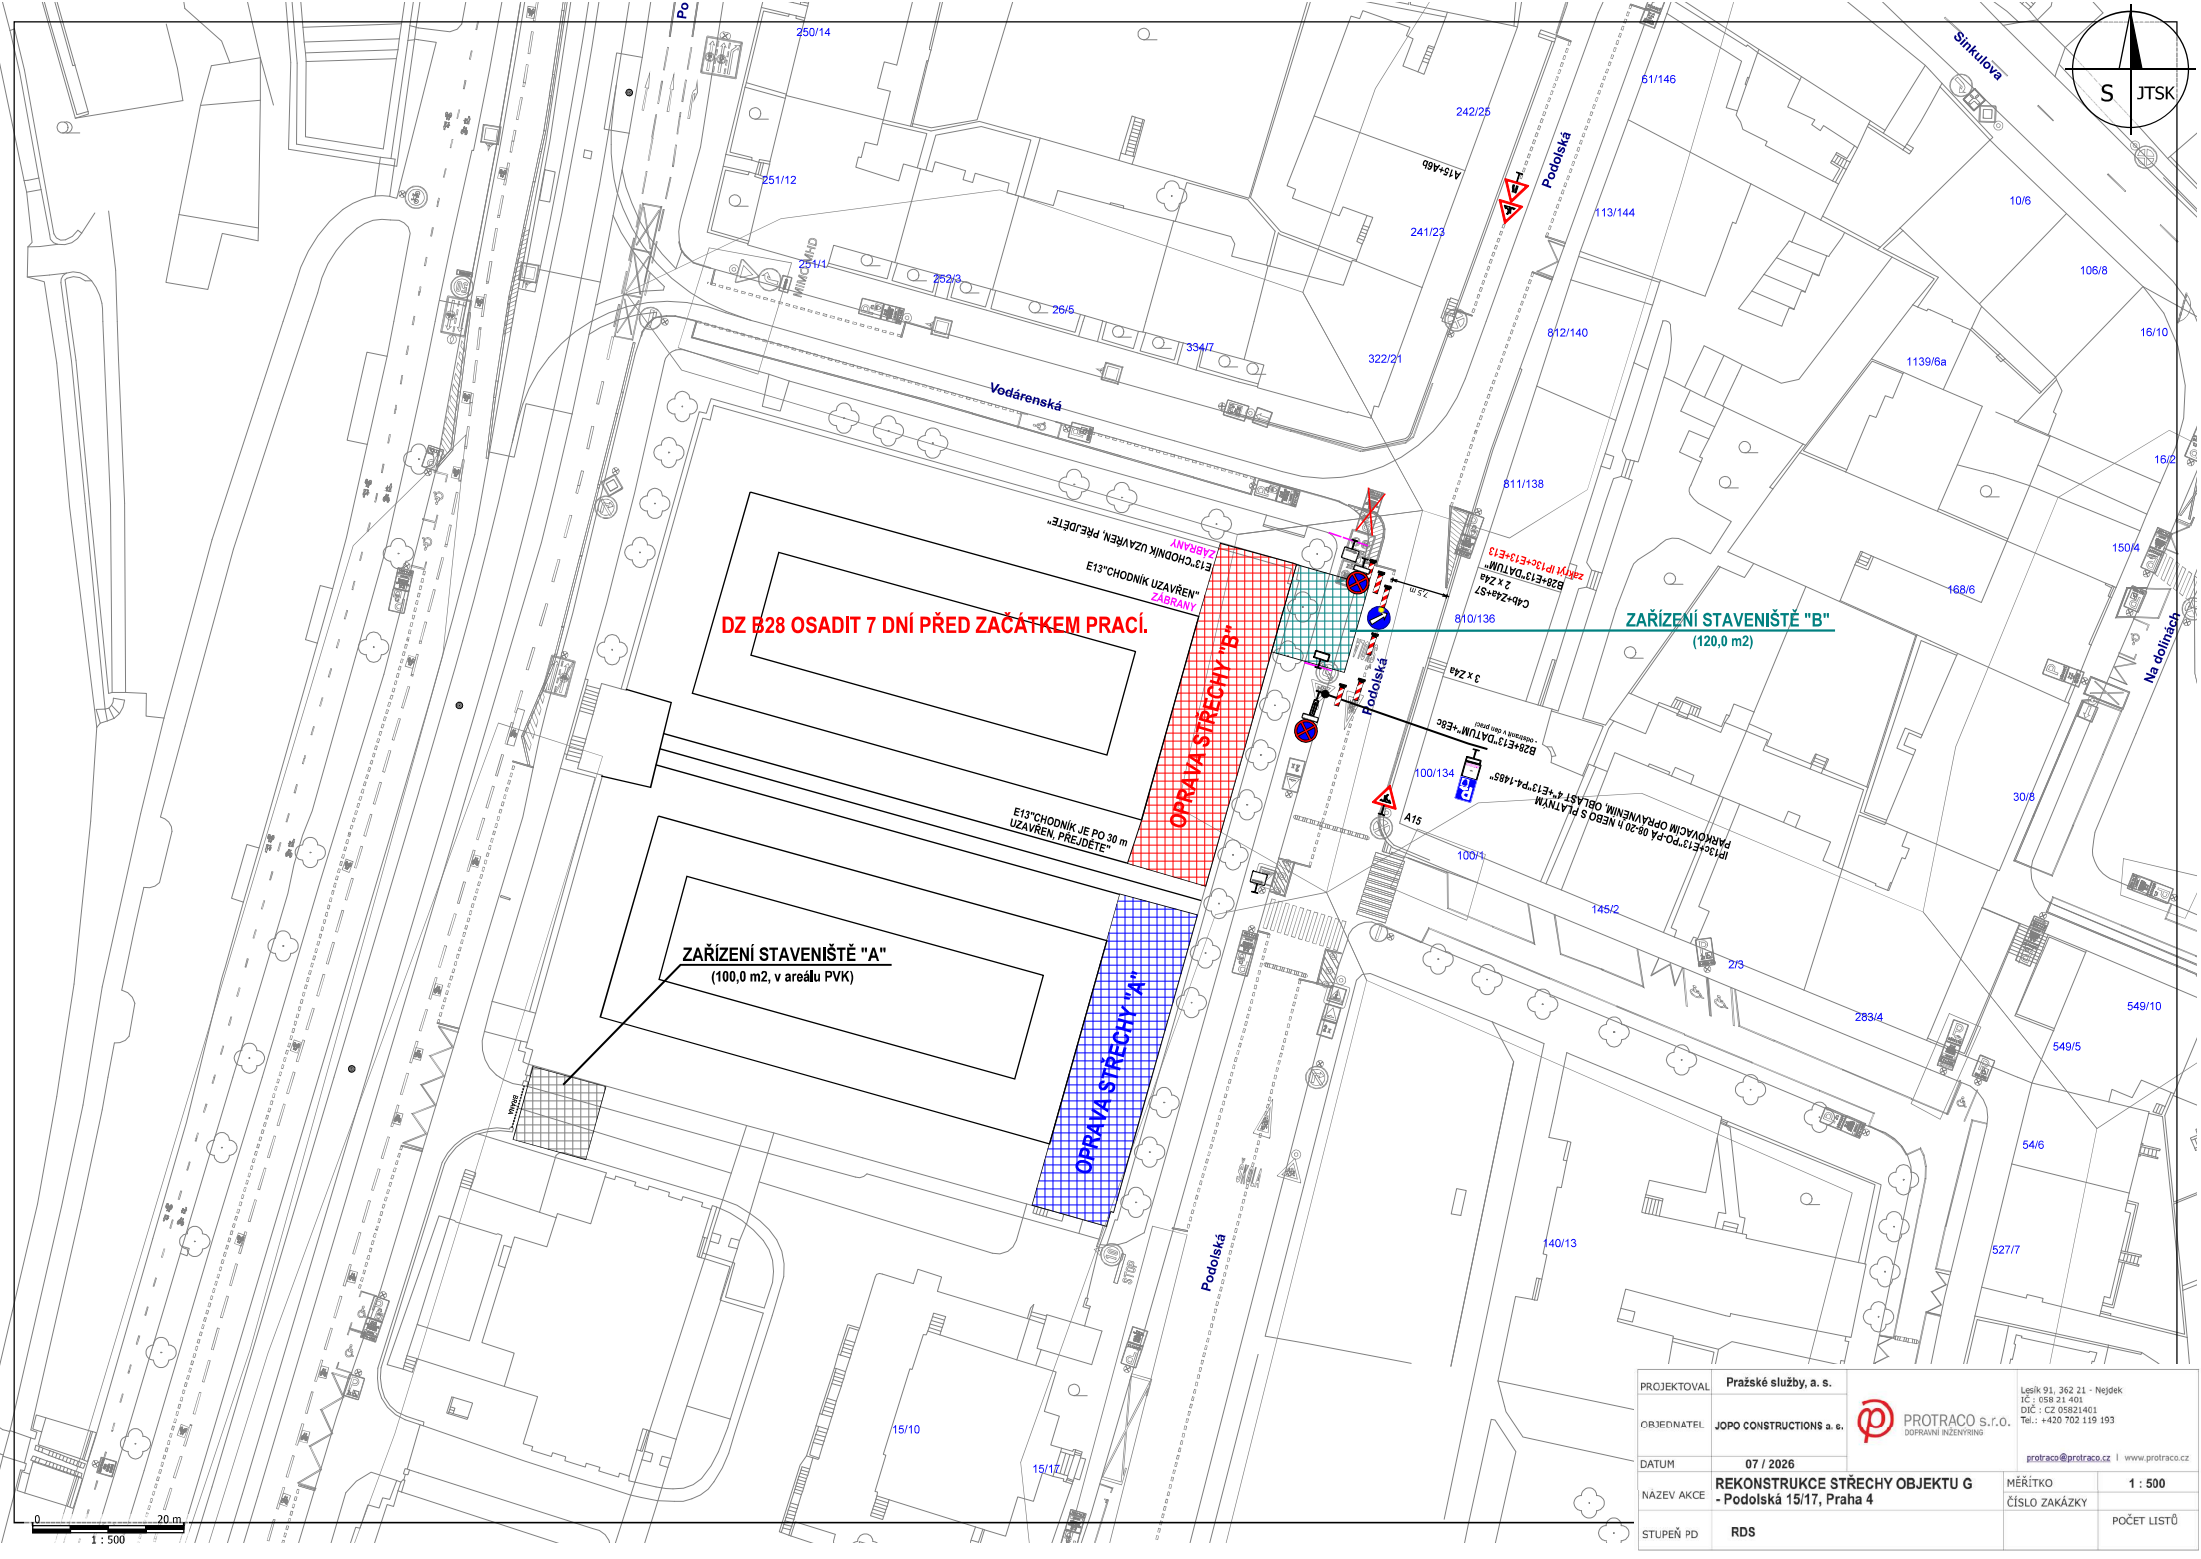
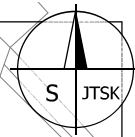


PROJEKTOVAL	Pražské služby, a. s.	 PROTRACO s.r.o. DOPRAVNÍ INŽENÝRING	Lesík 91, 362 21 - Nejspek IČ: 058 21 401 DIČ: CZ 05821401 Tel.: +420 702 119 193 protraco@protraco.cz www.protraco.cz
OBJEDNATEL	JOPO CONSTRUCTIONS a. s.		
DATUM	07 / 2026	PROTRACO s.r.o.	
NAZEV AKCE	REKONSTRUKCE STŘECHY OBJEKTU G - Podolská 15/17, Praha 4	MĚŘÍTKO	1 : 500
STUPEŇ PD	RDS	ČÍSLO ZAKÁZKY	POČET LÍSTŮ