


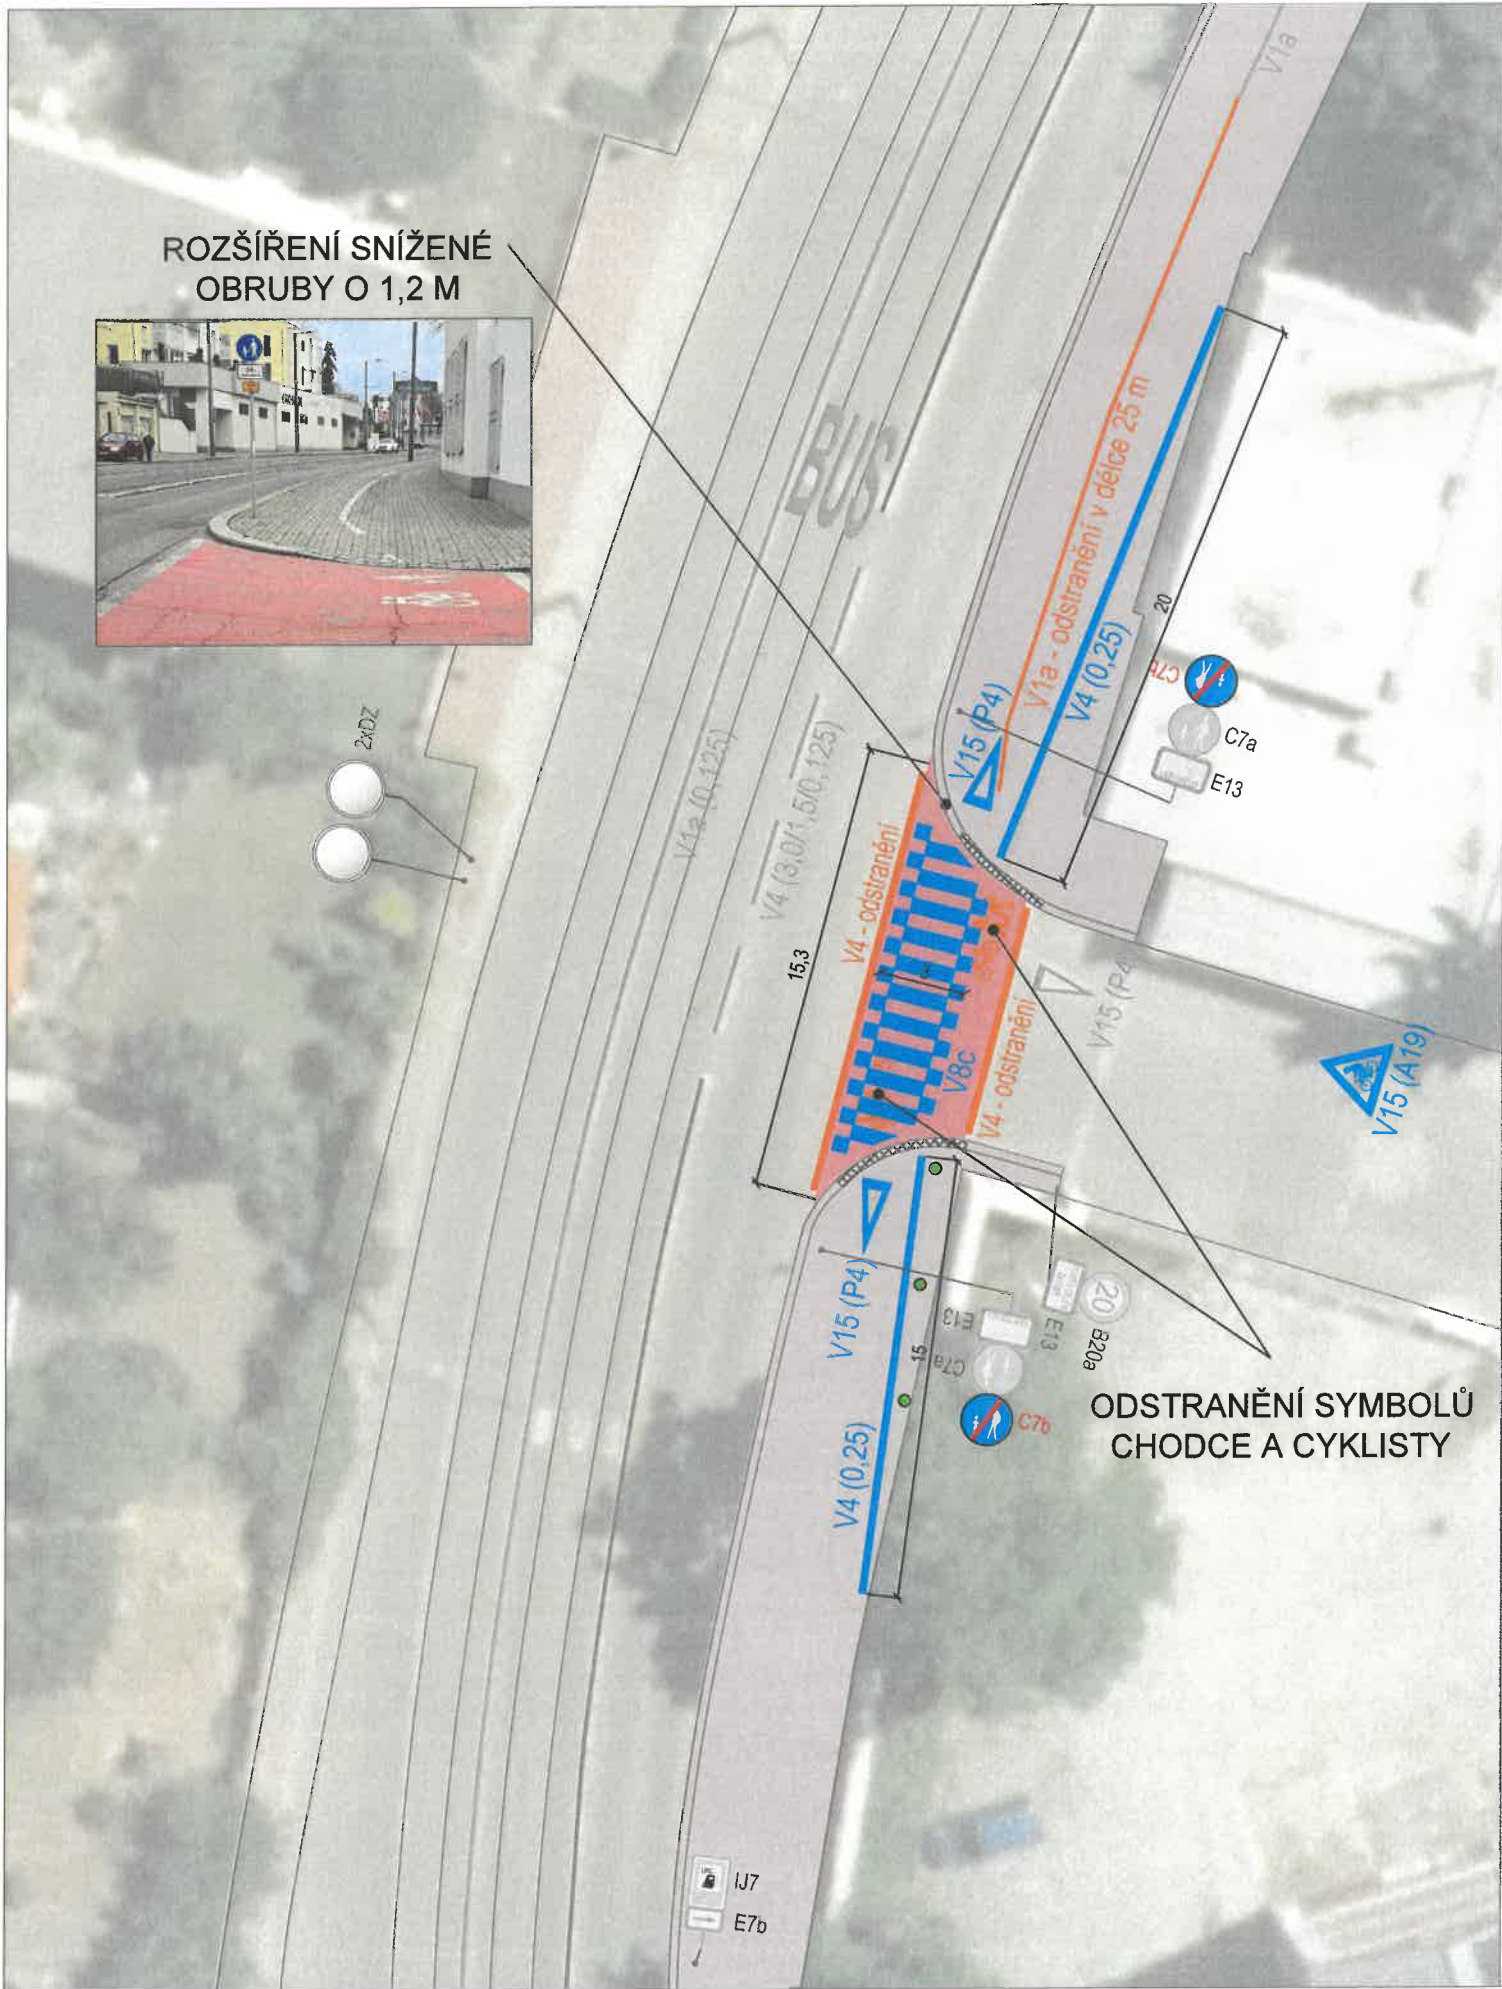

LEGENDA

CHODNÍK STÁVAJÍCÍ

OBRUBA SNÍŽENÁ STÁVAJÍCÍ

HRANA ZPEVNĚNÉ PLOCHY

TRAMVAJOVÁ TRATĚ

DOPRAVNÍ ZNAČENÍ A ZAŘÍZENÍ

P4

SDZ NAVRHOVANÉ

B4

SDZ STÁVAJÍCÍ

DZ

DZ DOPRAVNÍ ZRCADLO STÁVAJÍCÍ

SMĚROVÝ SLOUPEK ZELENÝ KULATÝ - Z 11h

V4

VDZ NAVRHOVANÉ

V4

VDZ STÁVAJÍCÍ

V4

VDZ RUŠENÉ

PLOCHA ZVÝRAZNĚNÁ ČERVENOU BARVOU STÁVAJÍCÍ

S

ČESKÉ VYSOKÉ UČENÍ TECHNICKÉ V PRAZE			ČVUT			
FAKULTA DOPRAVNÍ			ČESKÉ VYSOKÉ UČENÍ TECHNICKÉ V PRAZE			
ÚSTAV SOUDNÍHO ZNALECTVÍ V DOPRAVĚ						
VYPRACOVAL:	ZODP. PROJEKTANT:	TECH. KONTROLA:				
Ing. Jakub Nováček, Ph.D.	Ing. Bc. Karel Kocián, Ph.D.	Ing. Tomáš Kaplan				
INVESTOR:	KRAJ:	MĚSTSKÁ ČÁST:				
Pražská plynárenská, a. s.	Hlavní město Praha	Praha 4 - Michle				
AKCE:	Návrh sanačních opatření a jejich následné projednání s DOSS za účelem optimalizace bezpečnosti v místě výjezdu z areálu Pražské plynárenské, a.s. - Praha 4 Michle			DATUM:		
				03/2026		
		STUP. DOK.:	MĚŘÍTKO:			
		studie	1:500			
VERZE:	OBSAH:	Č. PŘÍLOHY:	Č. PARÉ:			
čistopis	Situační výkres - varianta 3 - sdružený přechod pro chodce a přejezd pro cyklisty	3				