


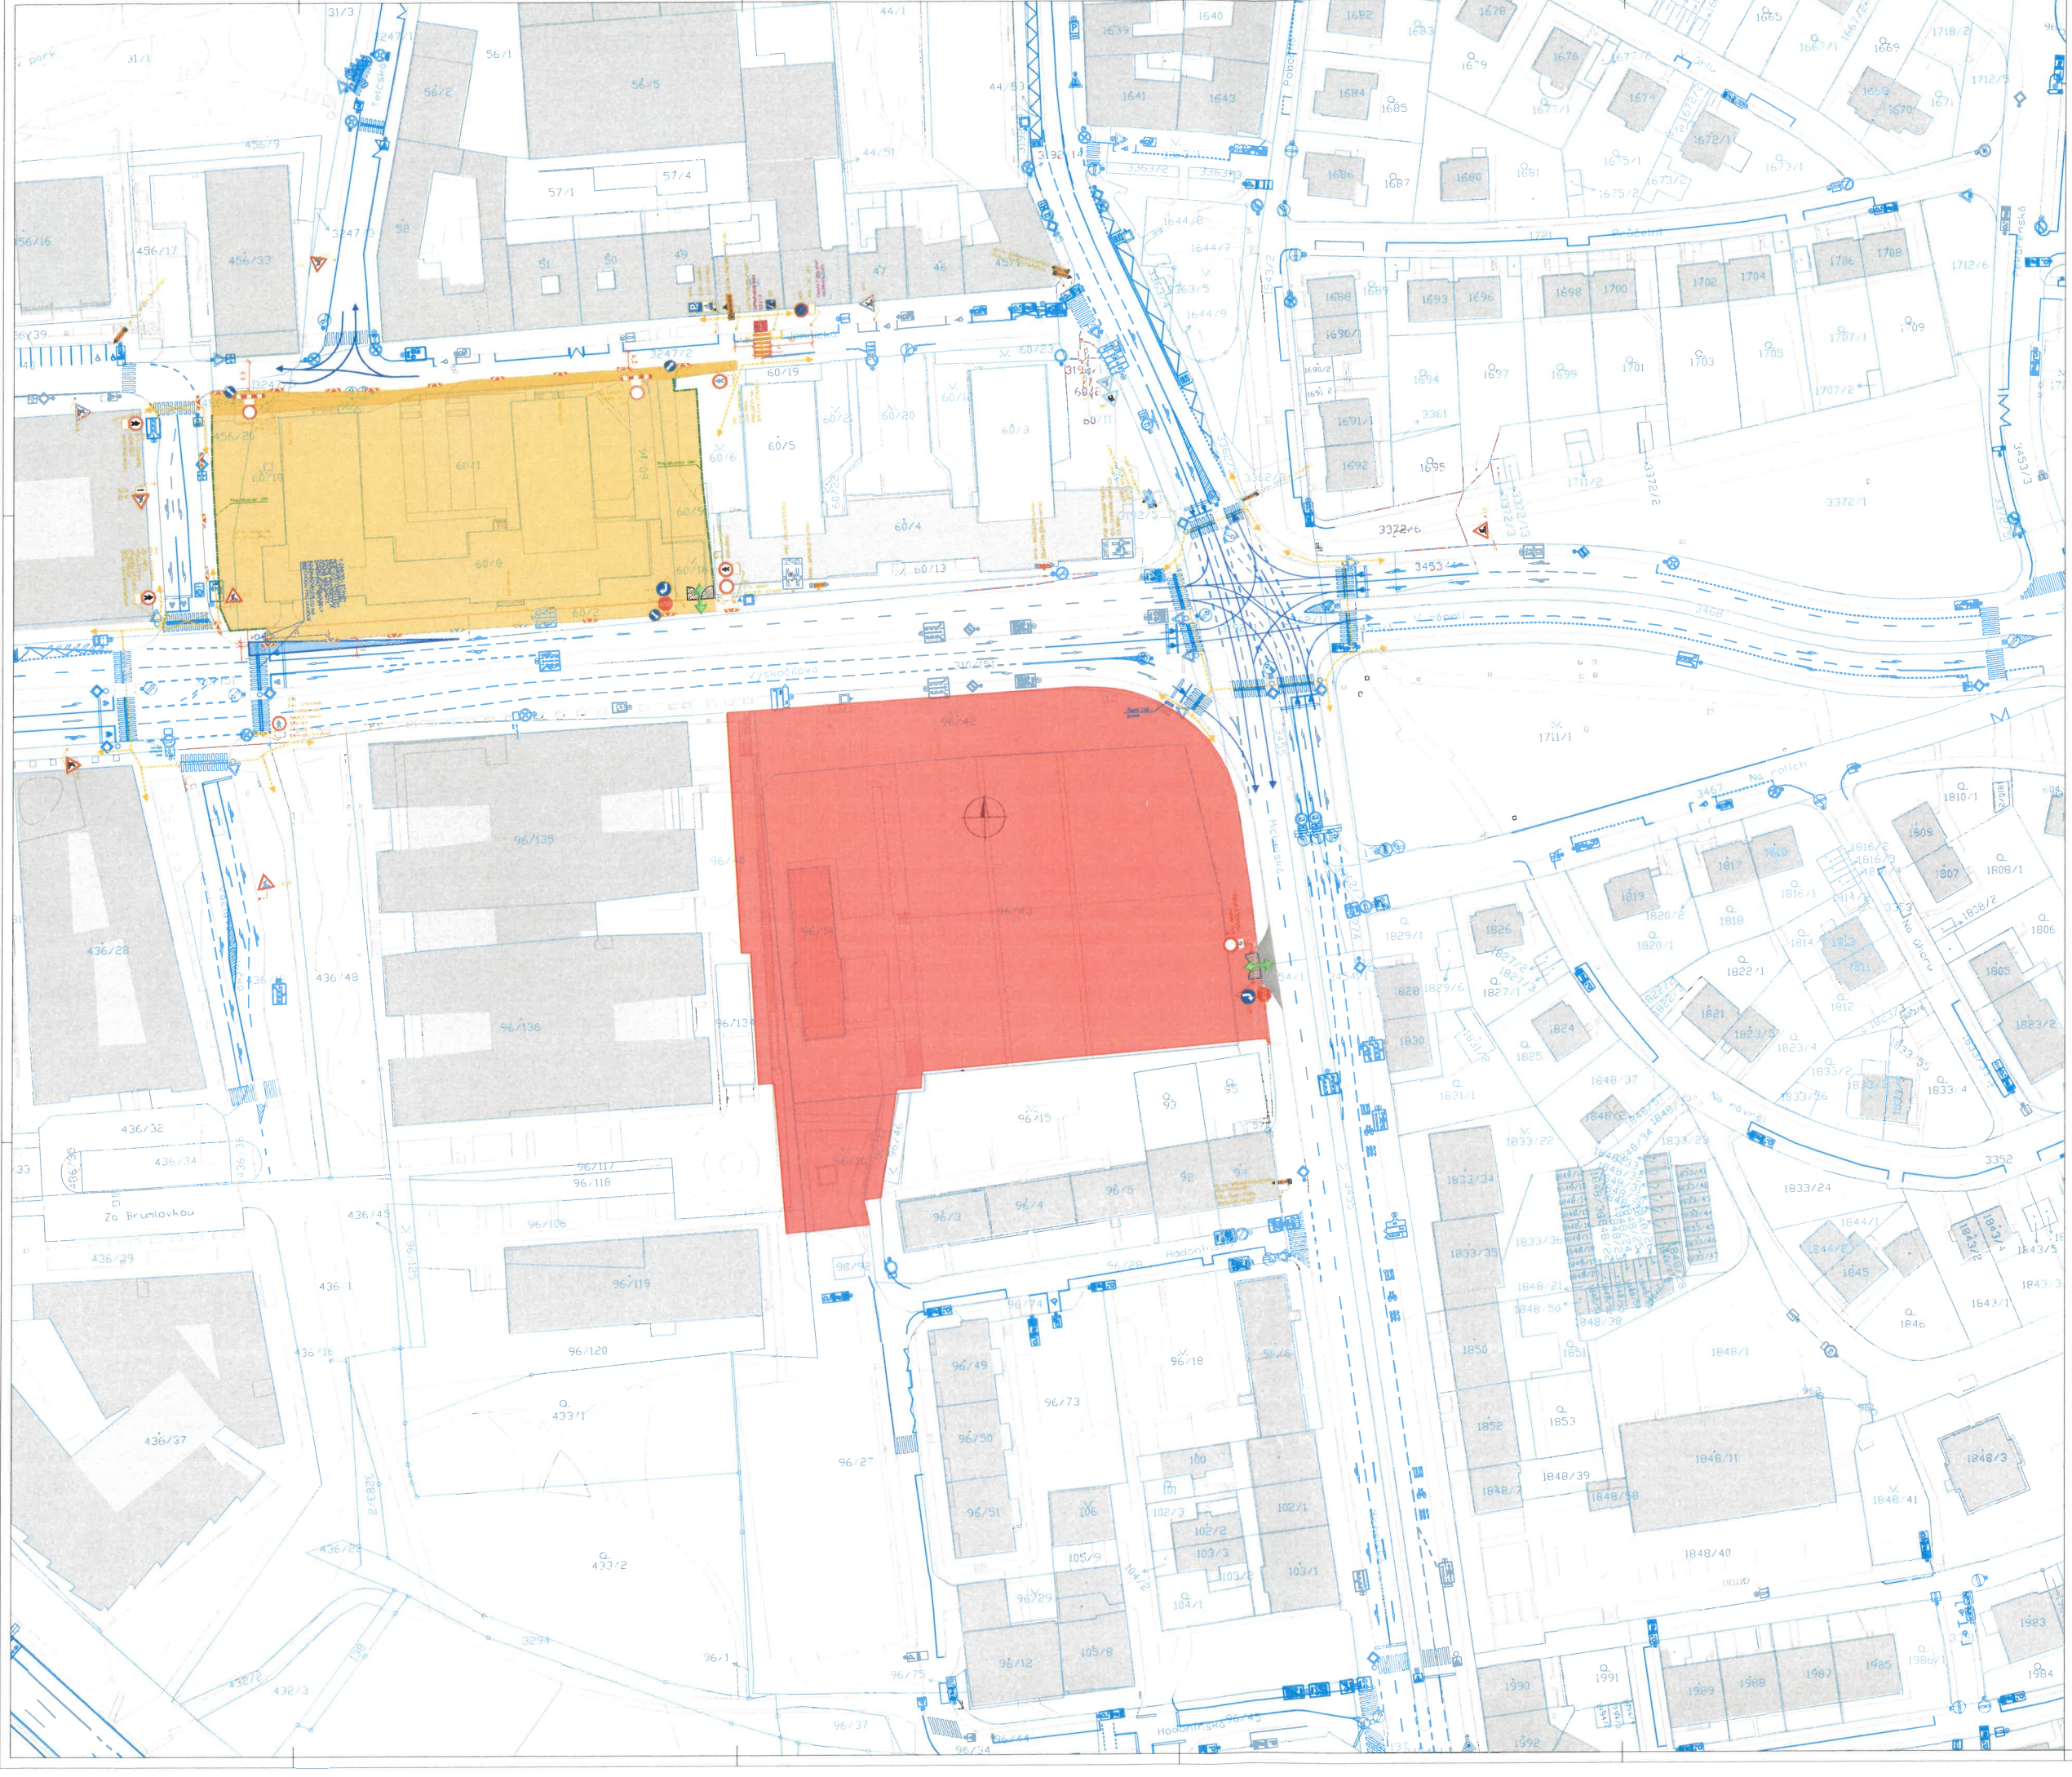

- Legenda:**
- Provizorní značení - Komplex Orion
 - Provizorní značení - Cizí investor v koordinaci - výstavba objektu Hila
 - Stávající značení
 - DZ zakryté
 - Pěší trasy
 - Dopravní směry IAD
 - Zábor stavby krátkodobý
 - Zábor stavby dlouhodobý - Komplex Orion
 - Zábor stavby - Cizí investor v koordinaci - výstavba objektu Hila
 - Provizorní vjezd na staveniště
 - Zaměření
 - Katastr

Projekt: DIO Consult Prague s.r.o. U Smolčových 245/16 170 00 Praha 7 tel.: +420 603 326 789 www.dio-consult.cz info@dio-consult.cz		Investor: PTAČEK s.p.a. Demolice a Stavby Na Vlnném potoce 2 191 00 Praha 10		Strana 1.
Projektant: Přechodový úsek, s.p. Katastrální úřad Praha 1		Projektant: Polyfunkční objekt Orion Výšební, Michelská, Zatevská, V Zápoli PRAHA 4		Strana 2.
Měřítko: 1:500		Měřítko: 1:500		Strana 22
Datum: 18.10.2025		Datum: 18.10.2025		Strana 22
Výkres: ETAPA 22		Výkres: ETAPA 22		Strana 22