


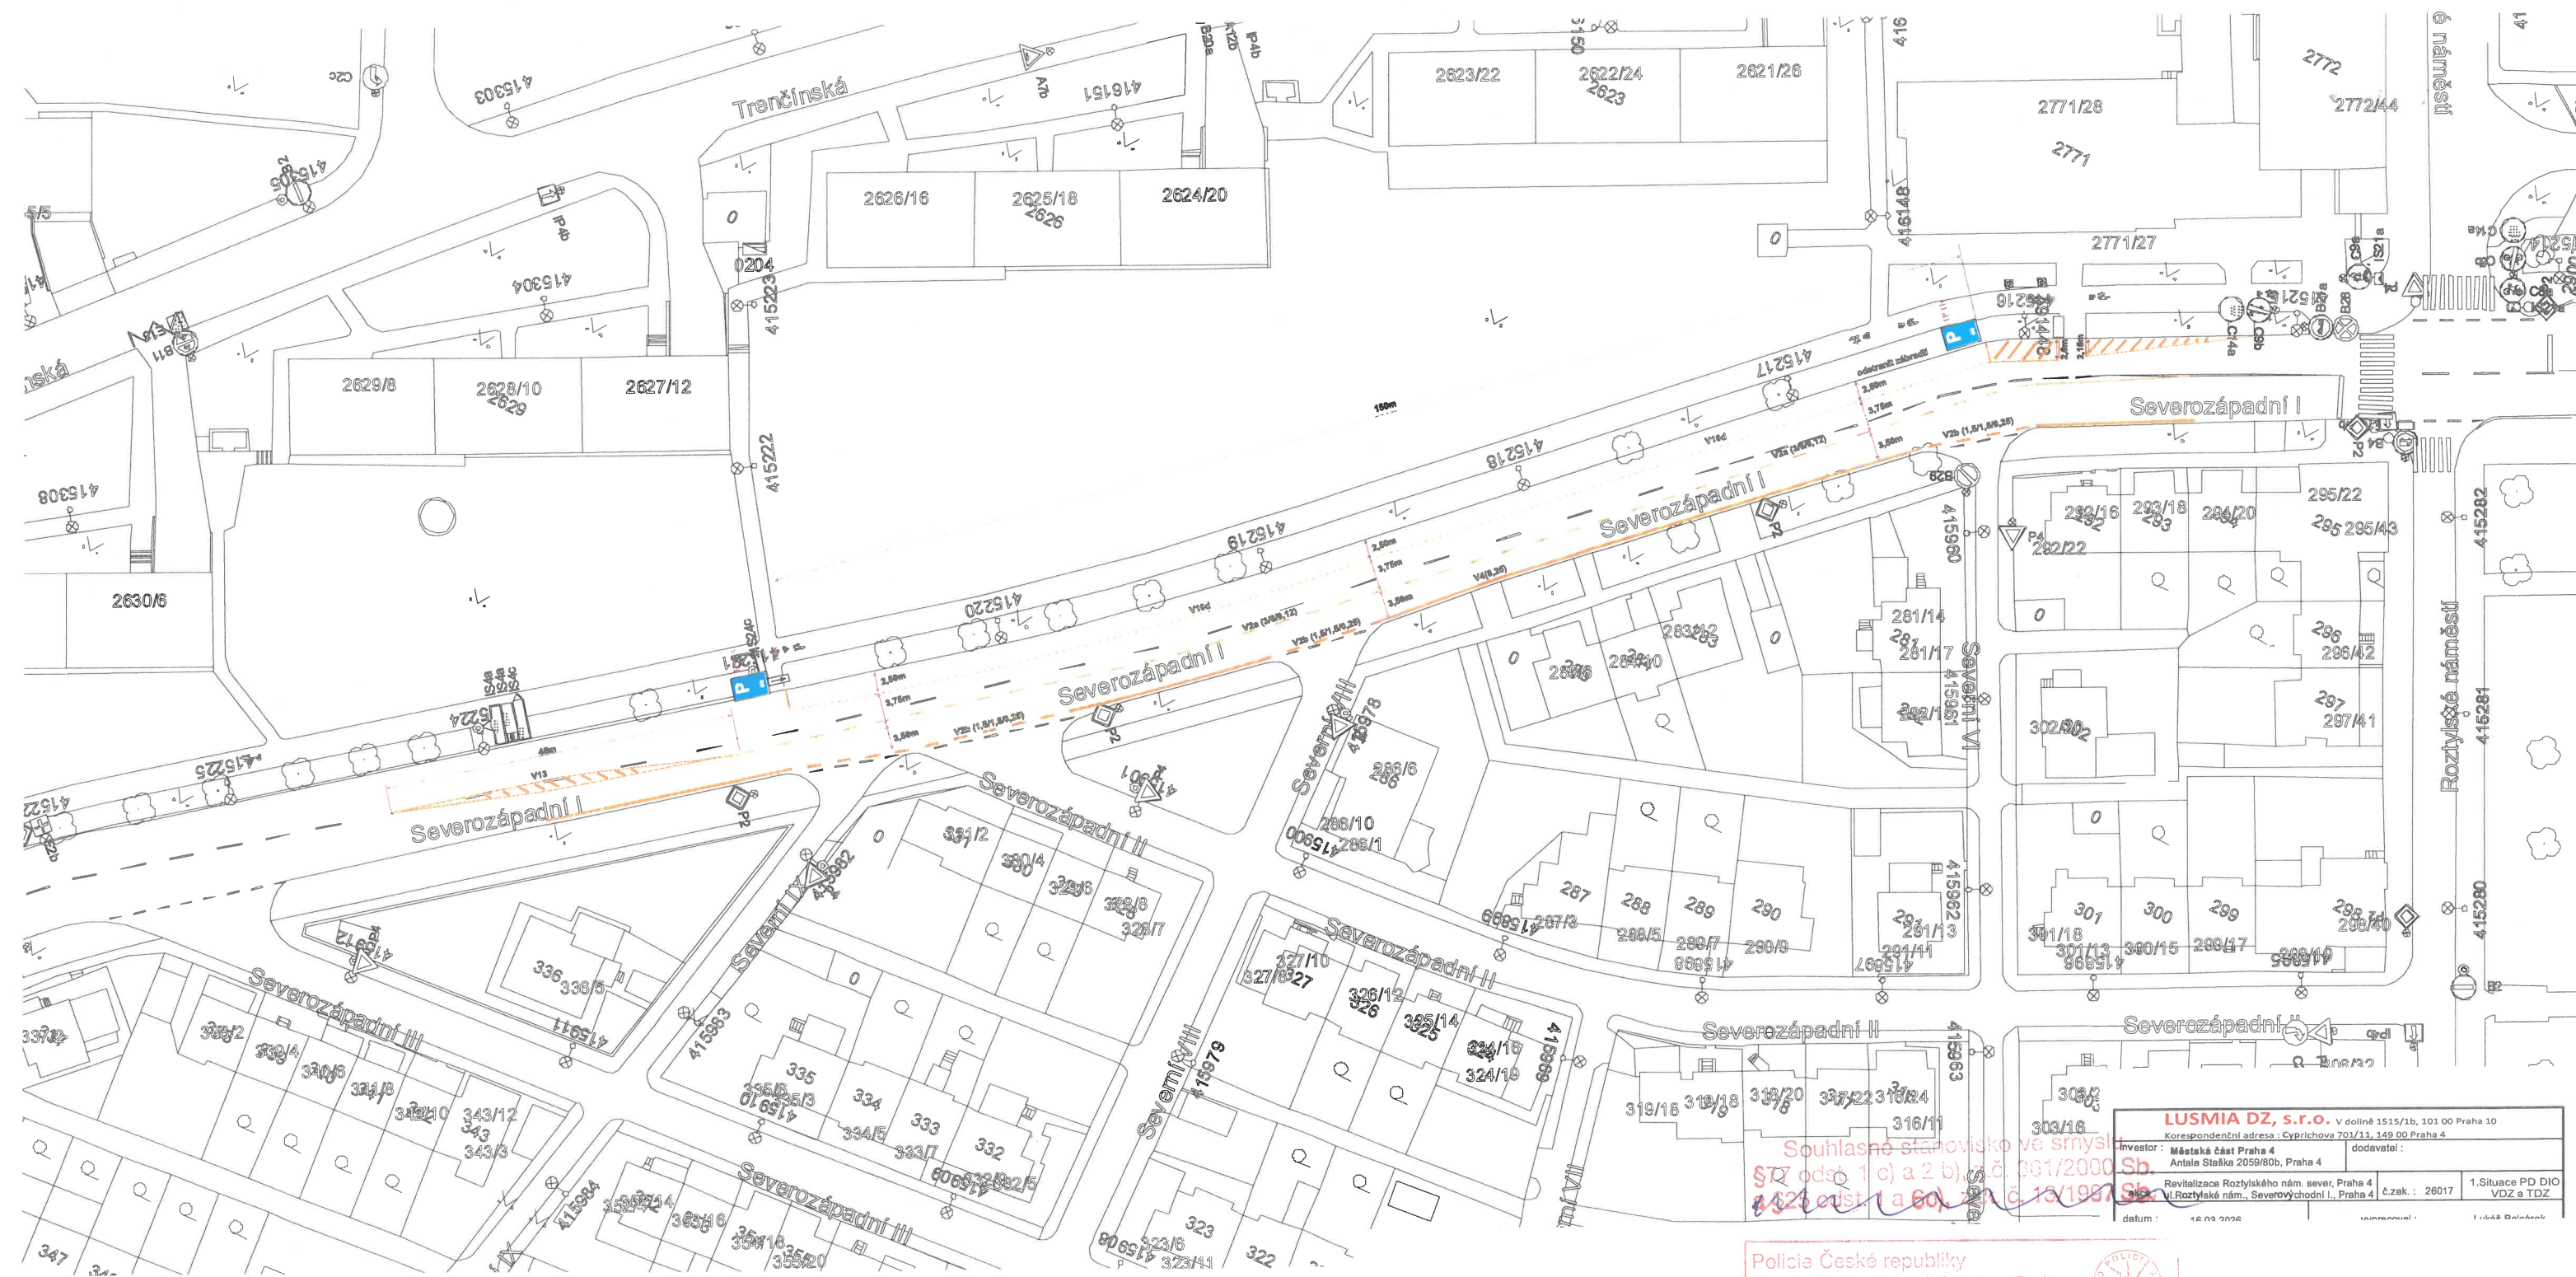

LUSMIA DZ, s.r.o. V dolině 1515/1b, 101 00 Praha 10
Korespondenční adresa: Cypřichova 703/13, 149 00 Praha 4
Investor: Městská část Praha 4
Antala Stáška 2059/80b, Praha 4
Revitalizace Roztylského nám. sever, Praha 4
v Roztylském nám., Severovýchodní I., Praha 4
datum: 16.03.2026
č. zak.: 26017
1. Situace PD DIO
VDZ a TDZ
LUSMIA DZ, s.r.o.

Policejní Česká republika
Krajské ředitelství policie hl. m. Prahy
Odbor služby dopravní policie
140 00 Praha 4, Úřadová 2
Č.j. KRPA- 237840-1 / 10.06.2026
Dne: 20-07-2026
z r. kpt. Ing. Martin Jurina