


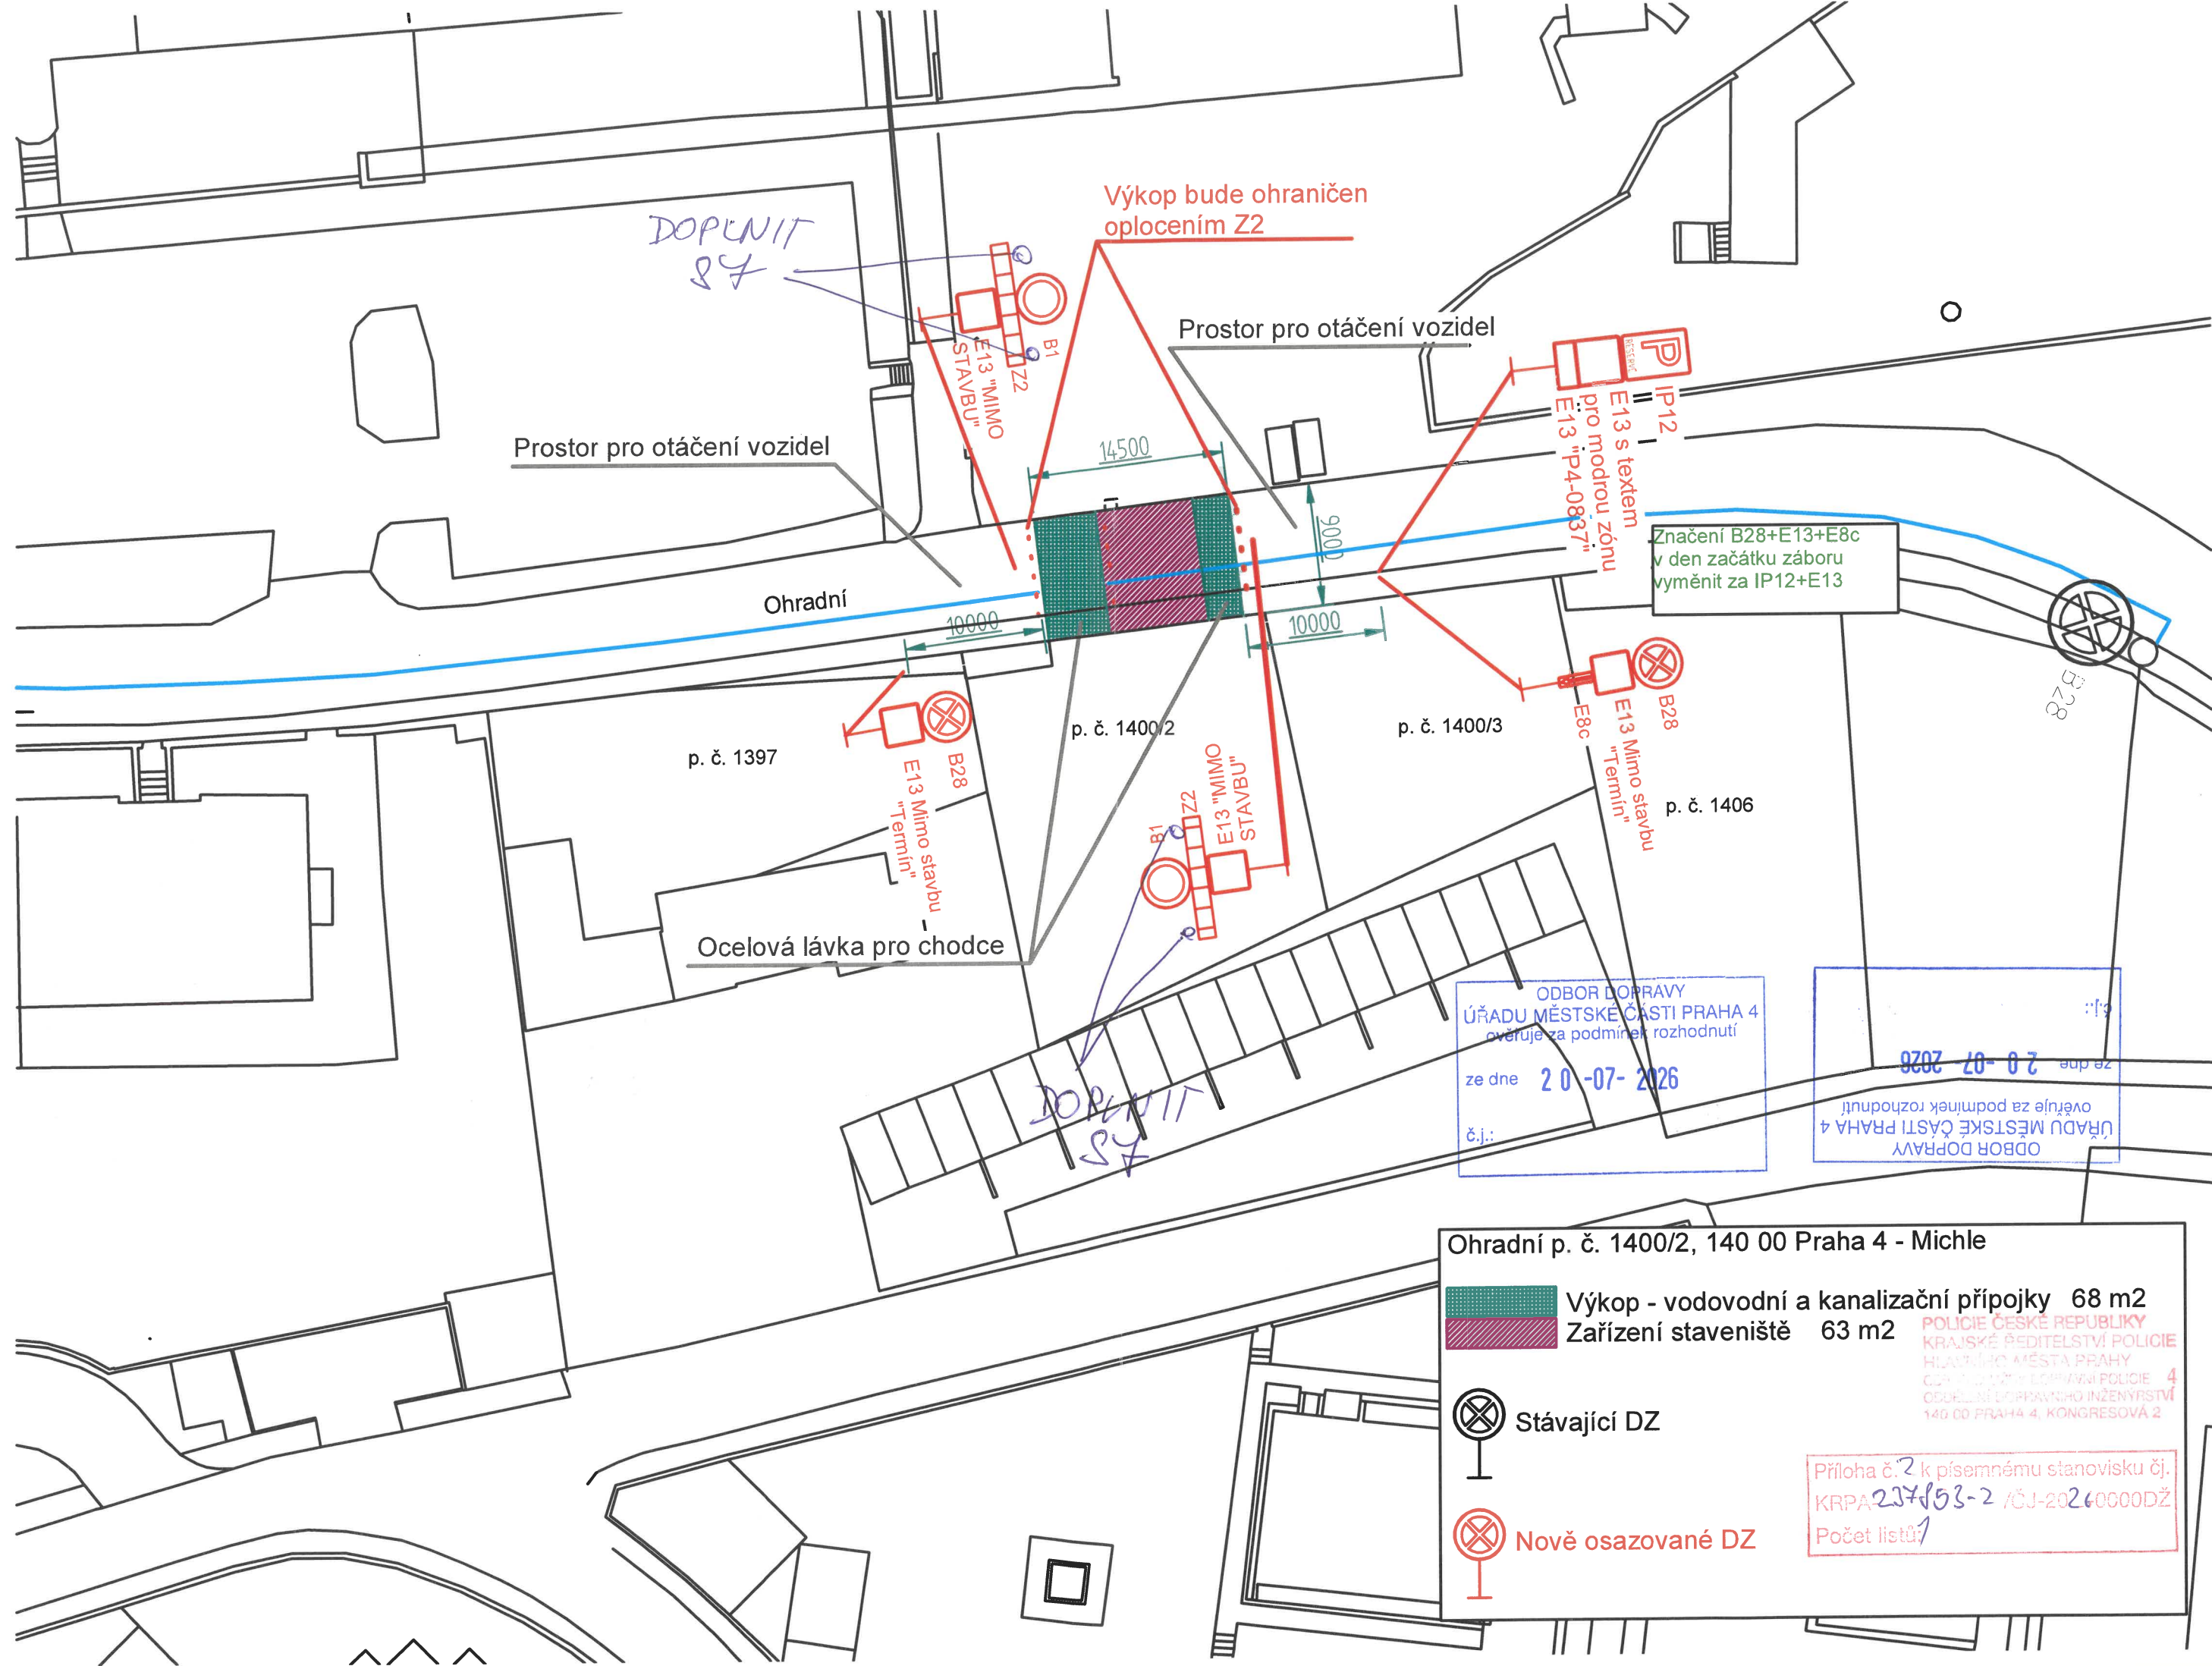

DOPLNIT
87

Výkop bude ohraničen
oplocením Z2

Prostor pro otáčení vozidel

Prostor pro otáčení vozidel

Ohradní

p. č. 1397

p. č. 1400/2

p. č. 1400/3

p. č. 1406

Ocelová lávka pro chodce

ODBOR DOPRAVY
ÚŘADU MĚSTSKÉ ČÁSTI PRAHA 4
ověřuje za podmínek rozhodnutí
ze dne 20-07-2026
č.j.:

ODBOR DOPRAVY
ÚŘADU MĚSTSKÉ ČÁSTI PRAHA 4
ověřuje za podmínek rozhodnutí
ze dne 20-07-2026
č.j.:

Ohradní p. č. 1400/2, 140 00 Praha 4 - Michle


Výkop - vodovodní a kanalizační přípojky 68 m2
Zařízení staveniště 63 m2

Stávající DZ

Nově osazované DZ

POLICIE ČESKÉ REPUBLIKY
KRAJSKÉ ŘEDITELSTVÍ POLICIE
HLAVNÍHO MĚSTA PRAHY
ODŘADY POLICIE
ODŘADY DOPRAVNÍHO INŽENÝRSTVÍ
140 00 PRAHA 4, KONGRESOVÁ 2

Příloha č. 2 k písemnému stanovisku čj.
KRPA 237853-2 /ČJ-20260000DŽ
Počet listů: 1

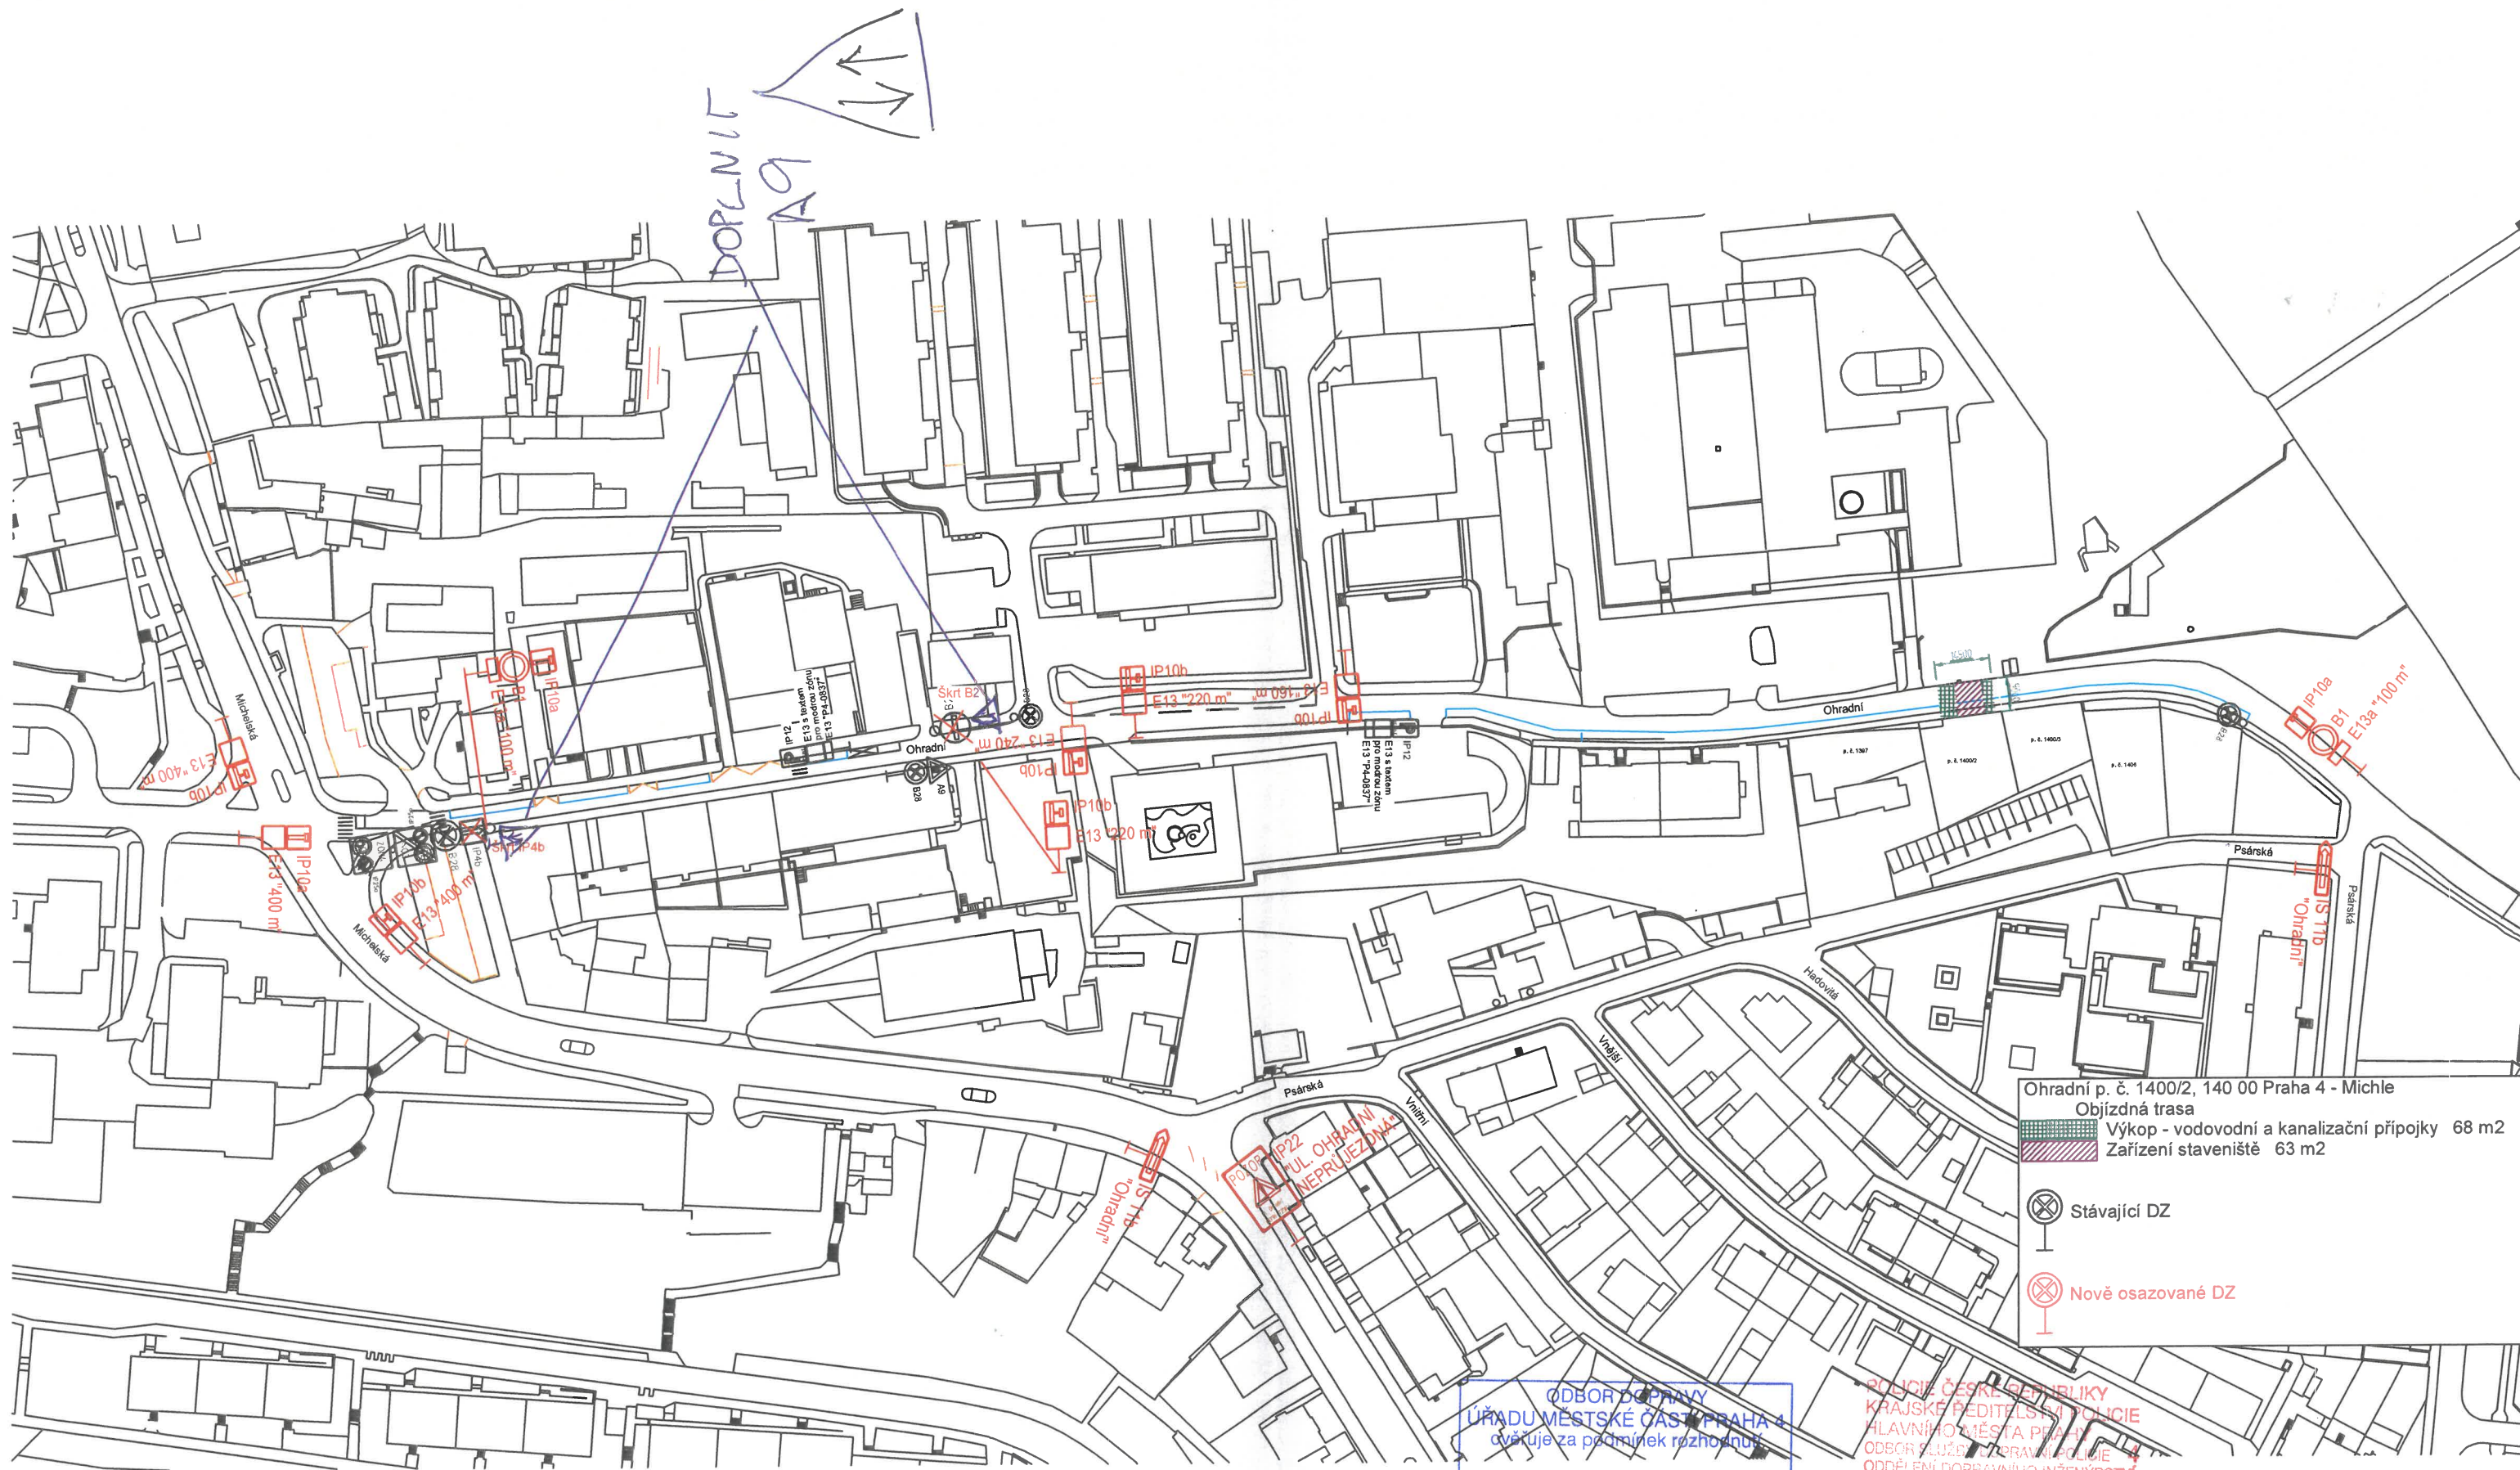

Ohradní p. č. 1400/2, 140 00 Praha 4 - Michle
Objízdná trasa
Výkop - vodovodní a kanalizační přípojky 68 m2
Zařízení staveniště 63 m2

Stávající DZ
Nově osazované DZ

ODBOR DOPRAVY
ÚŘADU MĚSTSKÉ ČÁSTI PRAHA 4
ověřuje za podmínek rozhodnutí
ze dne 20-07-2026
č.j.:

POLICE ČESKÉ REPUBLIKY
KRAJSKÉ ŘEDITELSTVÍ POLICIE
HLAVNÍHO MĚSTA PRAHY
ODBOR SLUŽEB DOPRAVNÍ POLICIE 4
ODDĚLENÍ DOPRAVNÍHO INŽENÝRSTVÍ
140 00 PRAHA 4, KONGRESOVÁ 2
Příloha č. 1 k písemnému stanovisku č.j.
KRPA-237853-2/ČJ-20260000DŽ
Počet listů: 1