
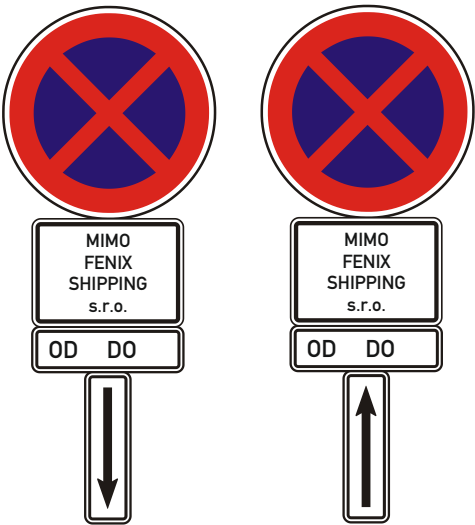


DIO - Fenix shipping s.r.o. - Praha, Podolí, Levá 4

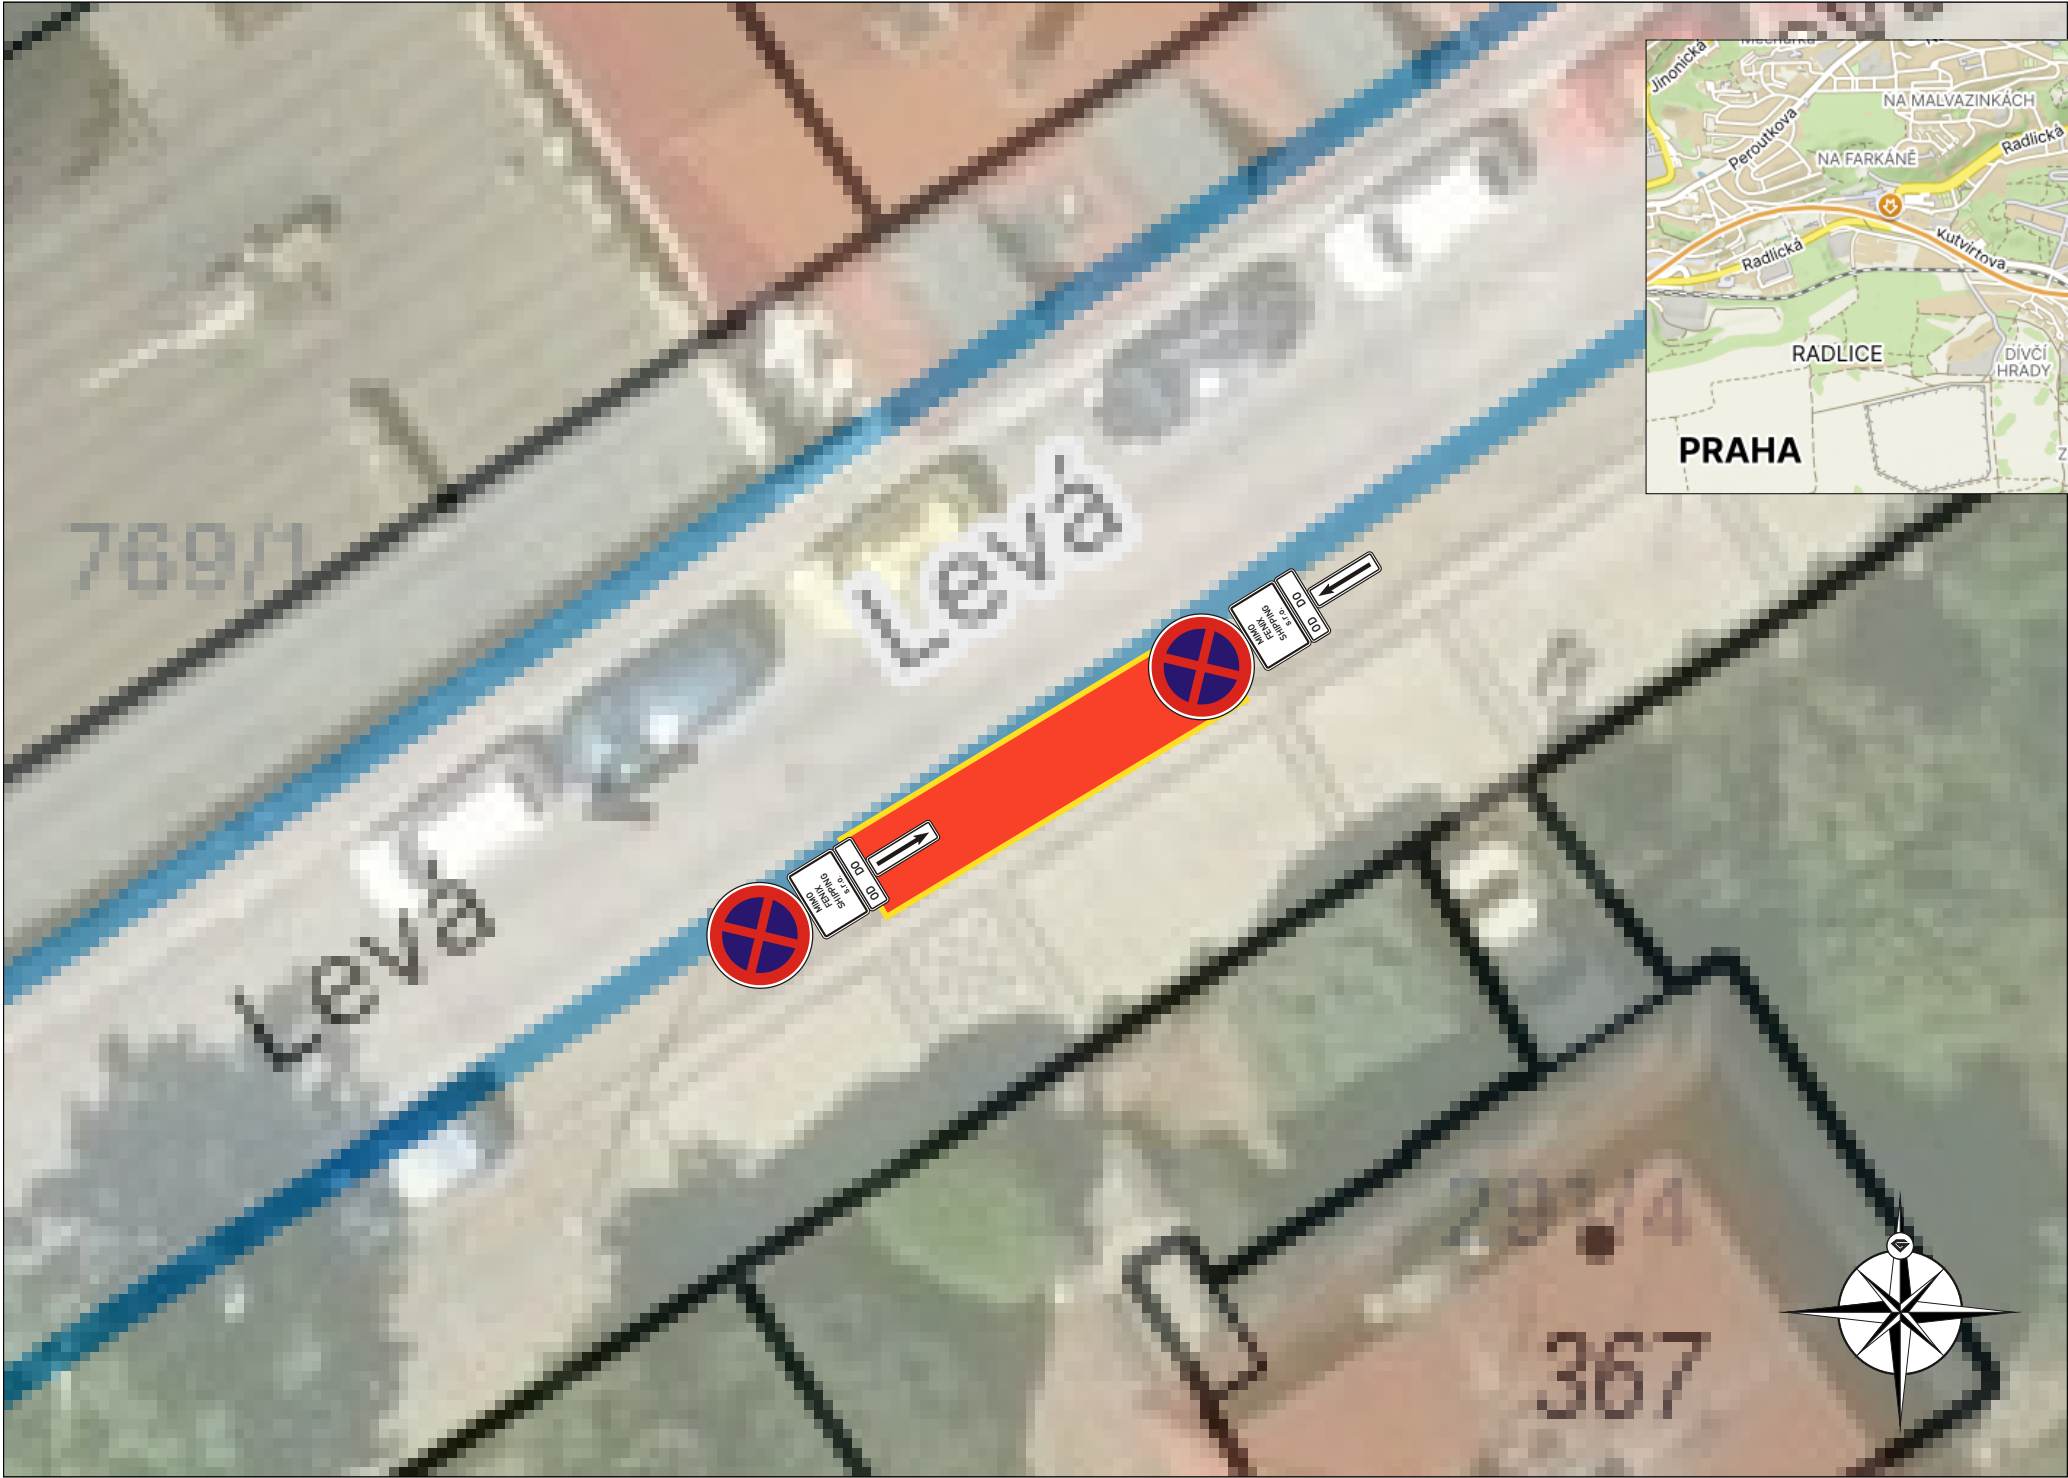

Po ukončení akce bude přechodné dopravní značení odstraněno.
Vymístění vozidel 7 dní před plánovanými pracemi.
Stávající DZ v rozporu s DIO bude zneplatněno.
DZ je možné v případě potřeby upravit dle stávající situace.
Místo bude sloužit pro parkování stěhovacího auta.
Požadovaná délka místa je 12 m.
Místo je požadováno na 2 dny, pouze na dobu stěhování.

Zhotovitel:			 FENIX SHIPPING		
Kreslil:	Lukáš Gubaneč / tel.: 731 650 587 / e-mail.: gubaneč@inkadz.cz				
Zodp. projektant:	Lukáš Gubaneč / tel.: 731 650 587 / e-mail.: gubaneč@inkadz.cz				
Kontroloval:	Lukáš Gubaneč / tel.: 731 650 587 / e-mail.: gubaneč@inkadz.cz				
Kraj: Hl. město Praha	Okres: Hl. město Praha	Obec: Hl. město Praha			
Akce:					
Levá 4, Praha Podolí Parkování stěhovacího auta DOPRAVNĚ INŽENÝRSKÉ OPATŘENÍ					DATUM 8.7.2026
					Č.ZAKÁZKY
					STUPEŇ PD
					MĚŘÍTKO -
					FORMÁT A3