



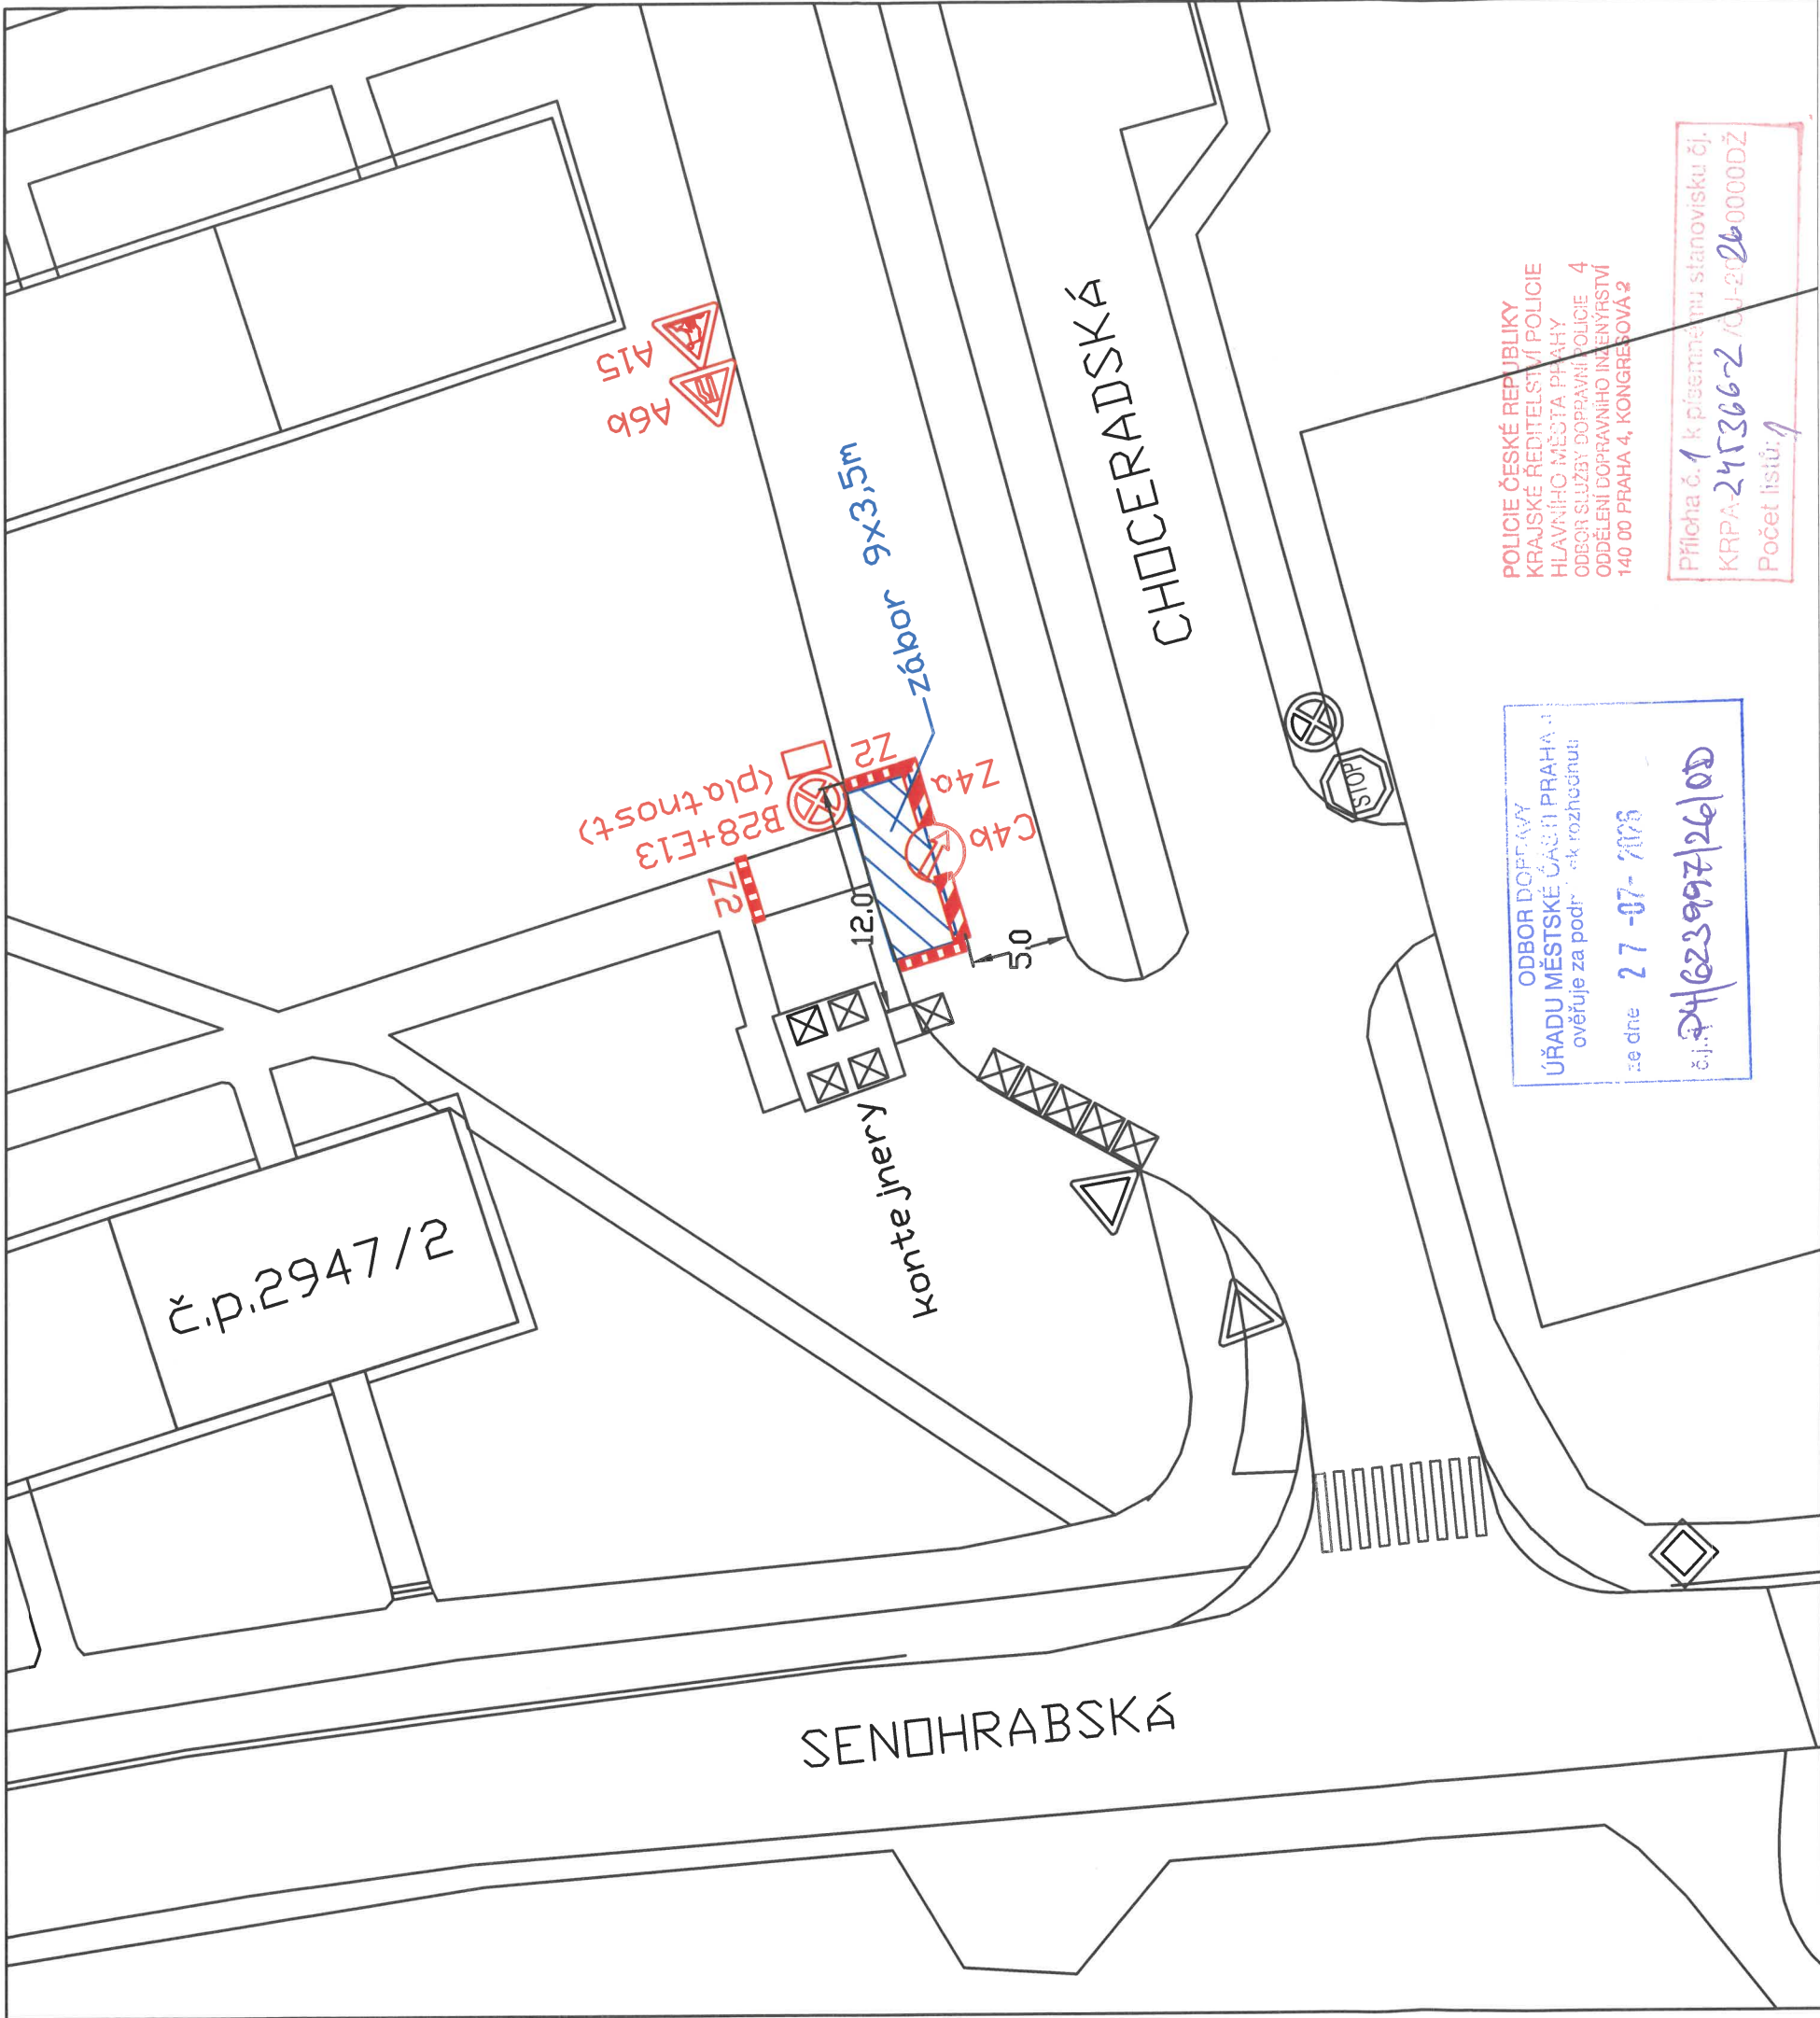

ODBOR DOPRAVY
ÚŘADU MĚSTSKÉ ČÁSTI PRAHA 4
ověřuje za podmínek rozhodnutí
ze dne 27-07-2026
č.j. 24/623997/26/0D

POLICIE ČESKÉ REPUBLIKY
KRAJSKÉ ŘEDITELSTVÍ POLICIE
HLAVNÍHO MĚSTA PRAHY
ODBOR SLUŽBY DOPRAVNÍ POLICIE 4
ODDĚLENÍ DOPRAVNÍHO INŽENÝRSTVÍ
140 00 PRAHA 4, KONGRESOVÁ 2
Příloha č. 1 k písemnému stanovisku č.j.
KRPA-245366-2 /OJ-2026-0000DŽ
Počet listů: 9

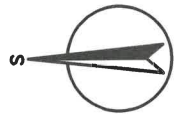

Ing. Petr VANKA
Inženýrská činnost, návrhy DIO
Kazimírova 125, 149 00 Praha 4 - Háje
IČ 61284271 e-mail: petr.slahoun@seznam.cz



Investor: Společenství vlastníků Senohrabská č.p. 2497/2 141 00 Praha 4 - Záběhlice	Vypracoval:	Ing. Vanka	Kontrola:	Ing. Vanka
	Odp. proj.:	Ing. Vanka	Zak. číslo:	
	Ved. projektu:		Datum vyprac.:	07/2026
Místo stavby: Praha 4 - Záběhlice	Bytový dům Senohrabská č.p. 2497/2 141 00 Praha 4 - Záběhlice			
Stavba:	Bytový dům Senohrabská č.p. 2497/2 141 00 Praha 4 - Záběhlice			
Výkres:	NÁVRH DOPRAVNĚ INŽENÝRSKÝCH OPATŘENÍ SITUACE			
			Stupeň:	DPS
			Měřítko:	1:500
			Číslo výkresu:	DIO