


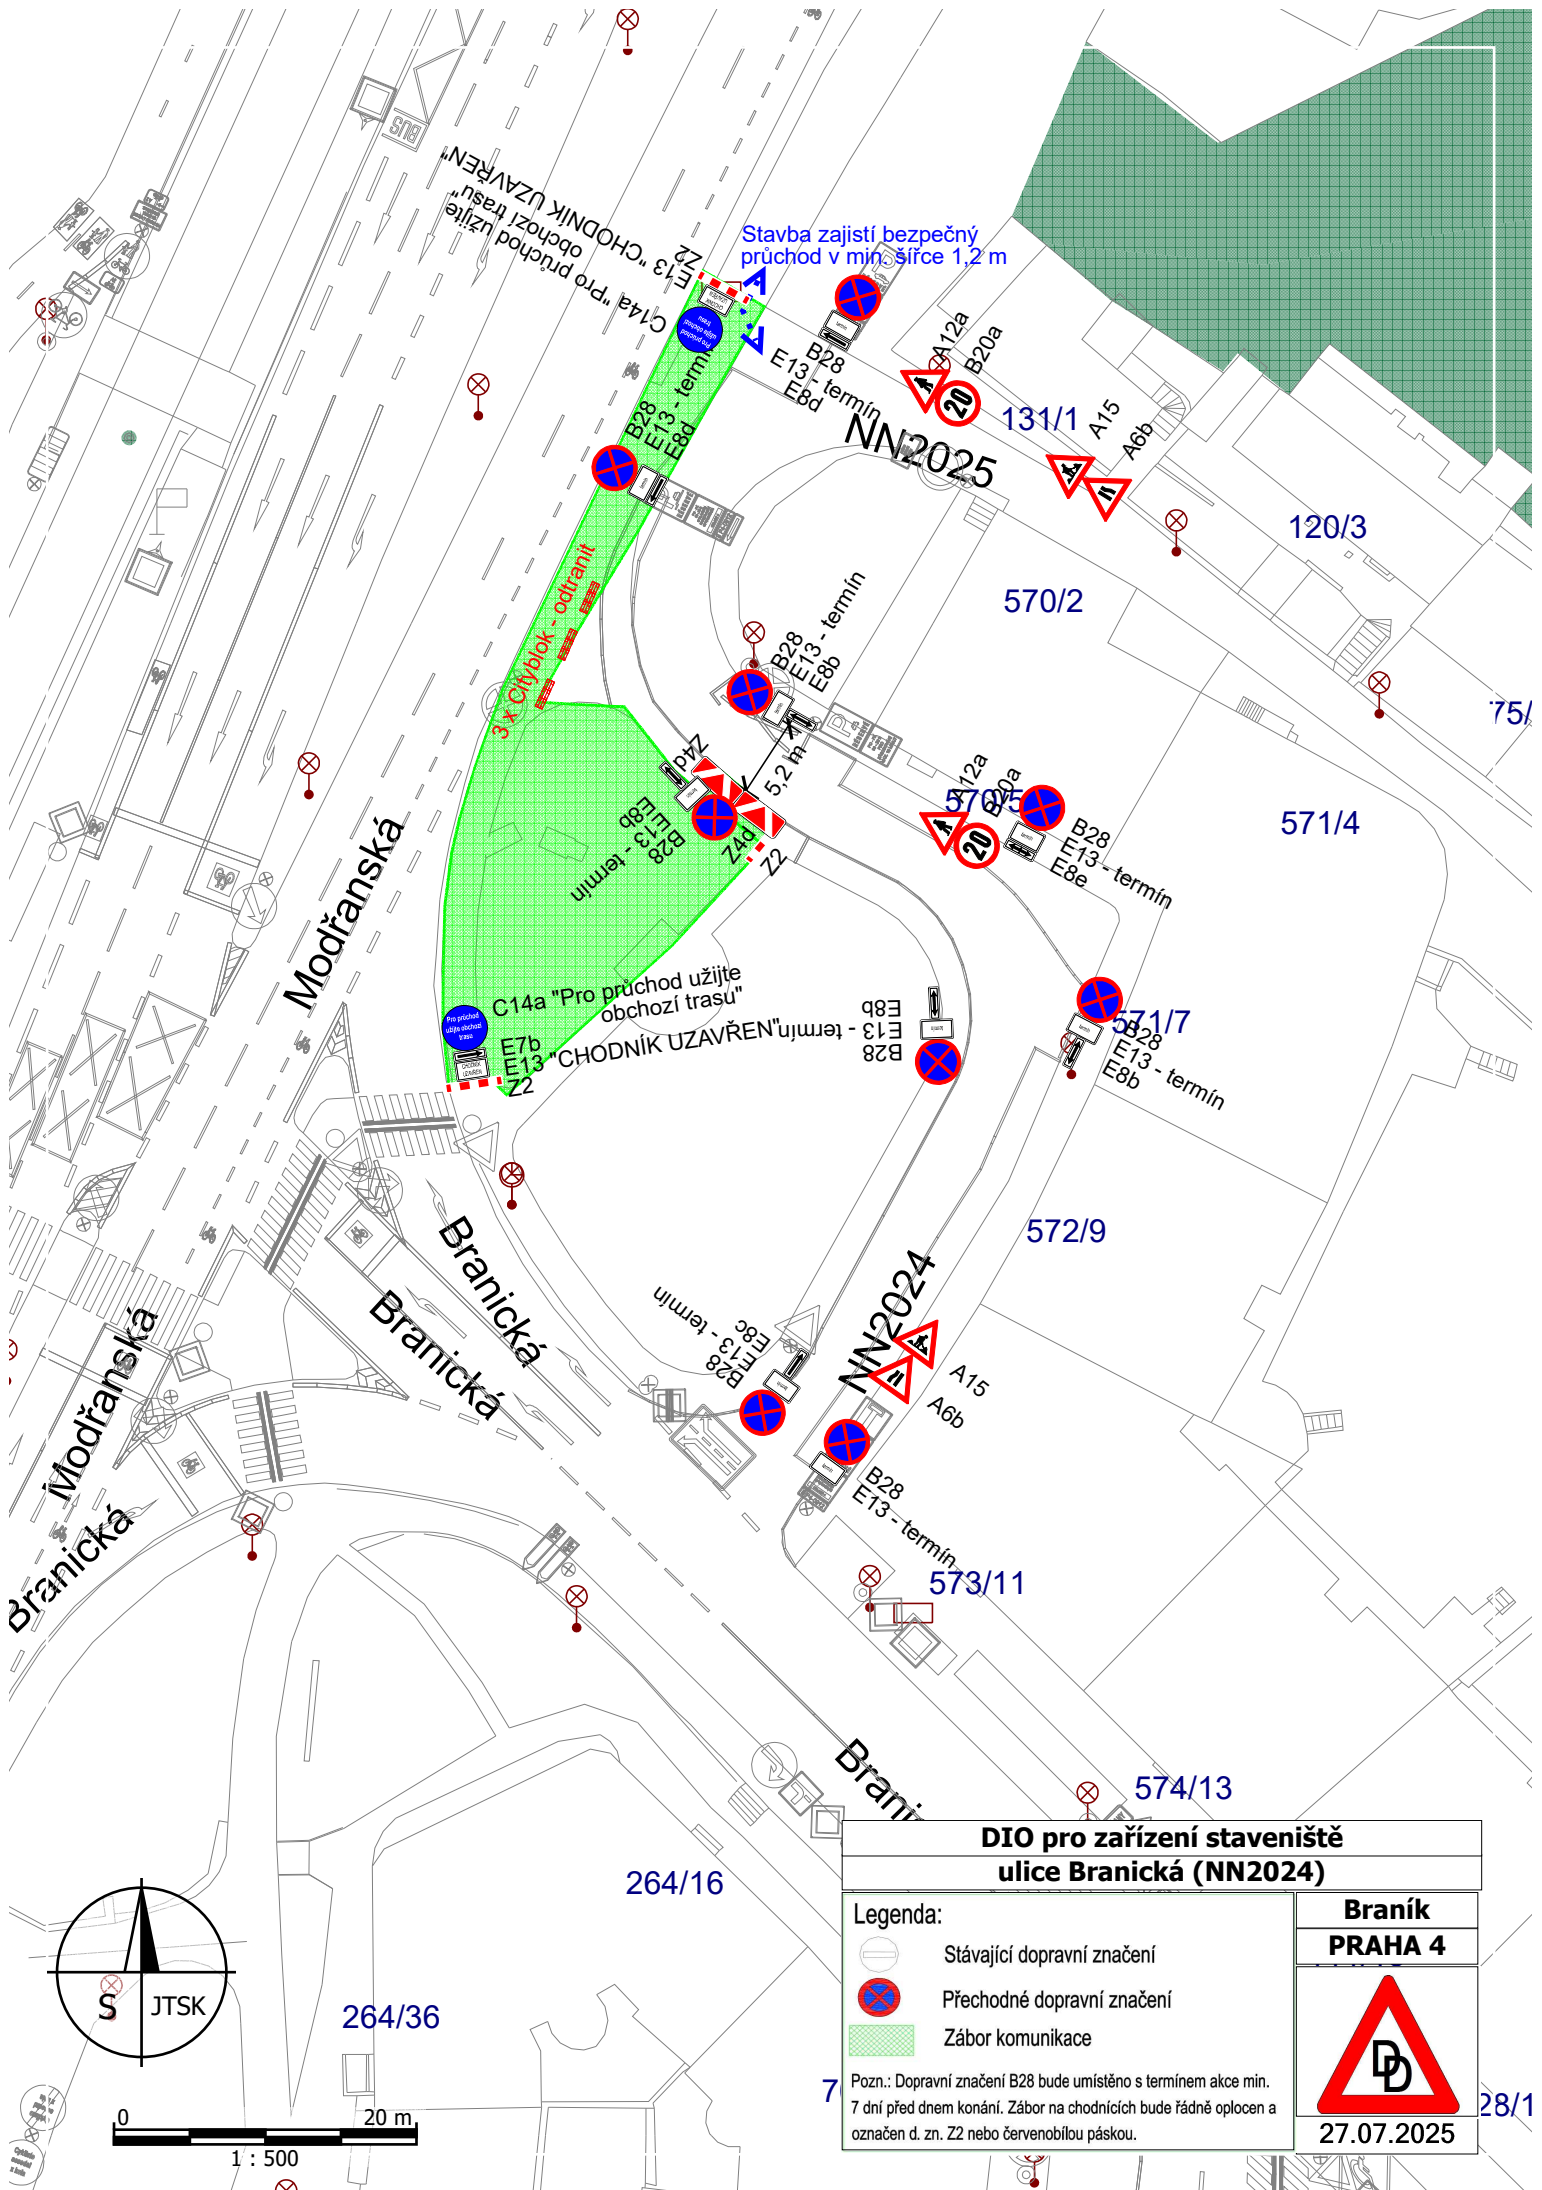

**DIO pro zařízení staveniště
ulice Branická (NN2024)**

Legenda:

- Stávající dopravní značení
- Přechodné dopravní značení
- Zábor komunikace

7 Pozn.: Dopravní značení B28 bude umístěno s termínem akce min. 7 dní před dnem konání. Zábor na chodnících bude řádně oplocen a označen d. zn. Z2 nebo červenobílou páskou.

**Braník
PRAHA 4**

28/1
27.07.2025