


DOPRAVNÍ OPATŘENÍ PŘI UZAVÍRCE k akci Braník Sobě

MĚSTSKÁ ČÁST PRAHA 4 – BRANÍK – ul. Bezová, Nad Malým Mýtem, Zelinářská

Umístění DZ B28+E13 - 4.9.2026 Dopravní omezení 12.9.2026

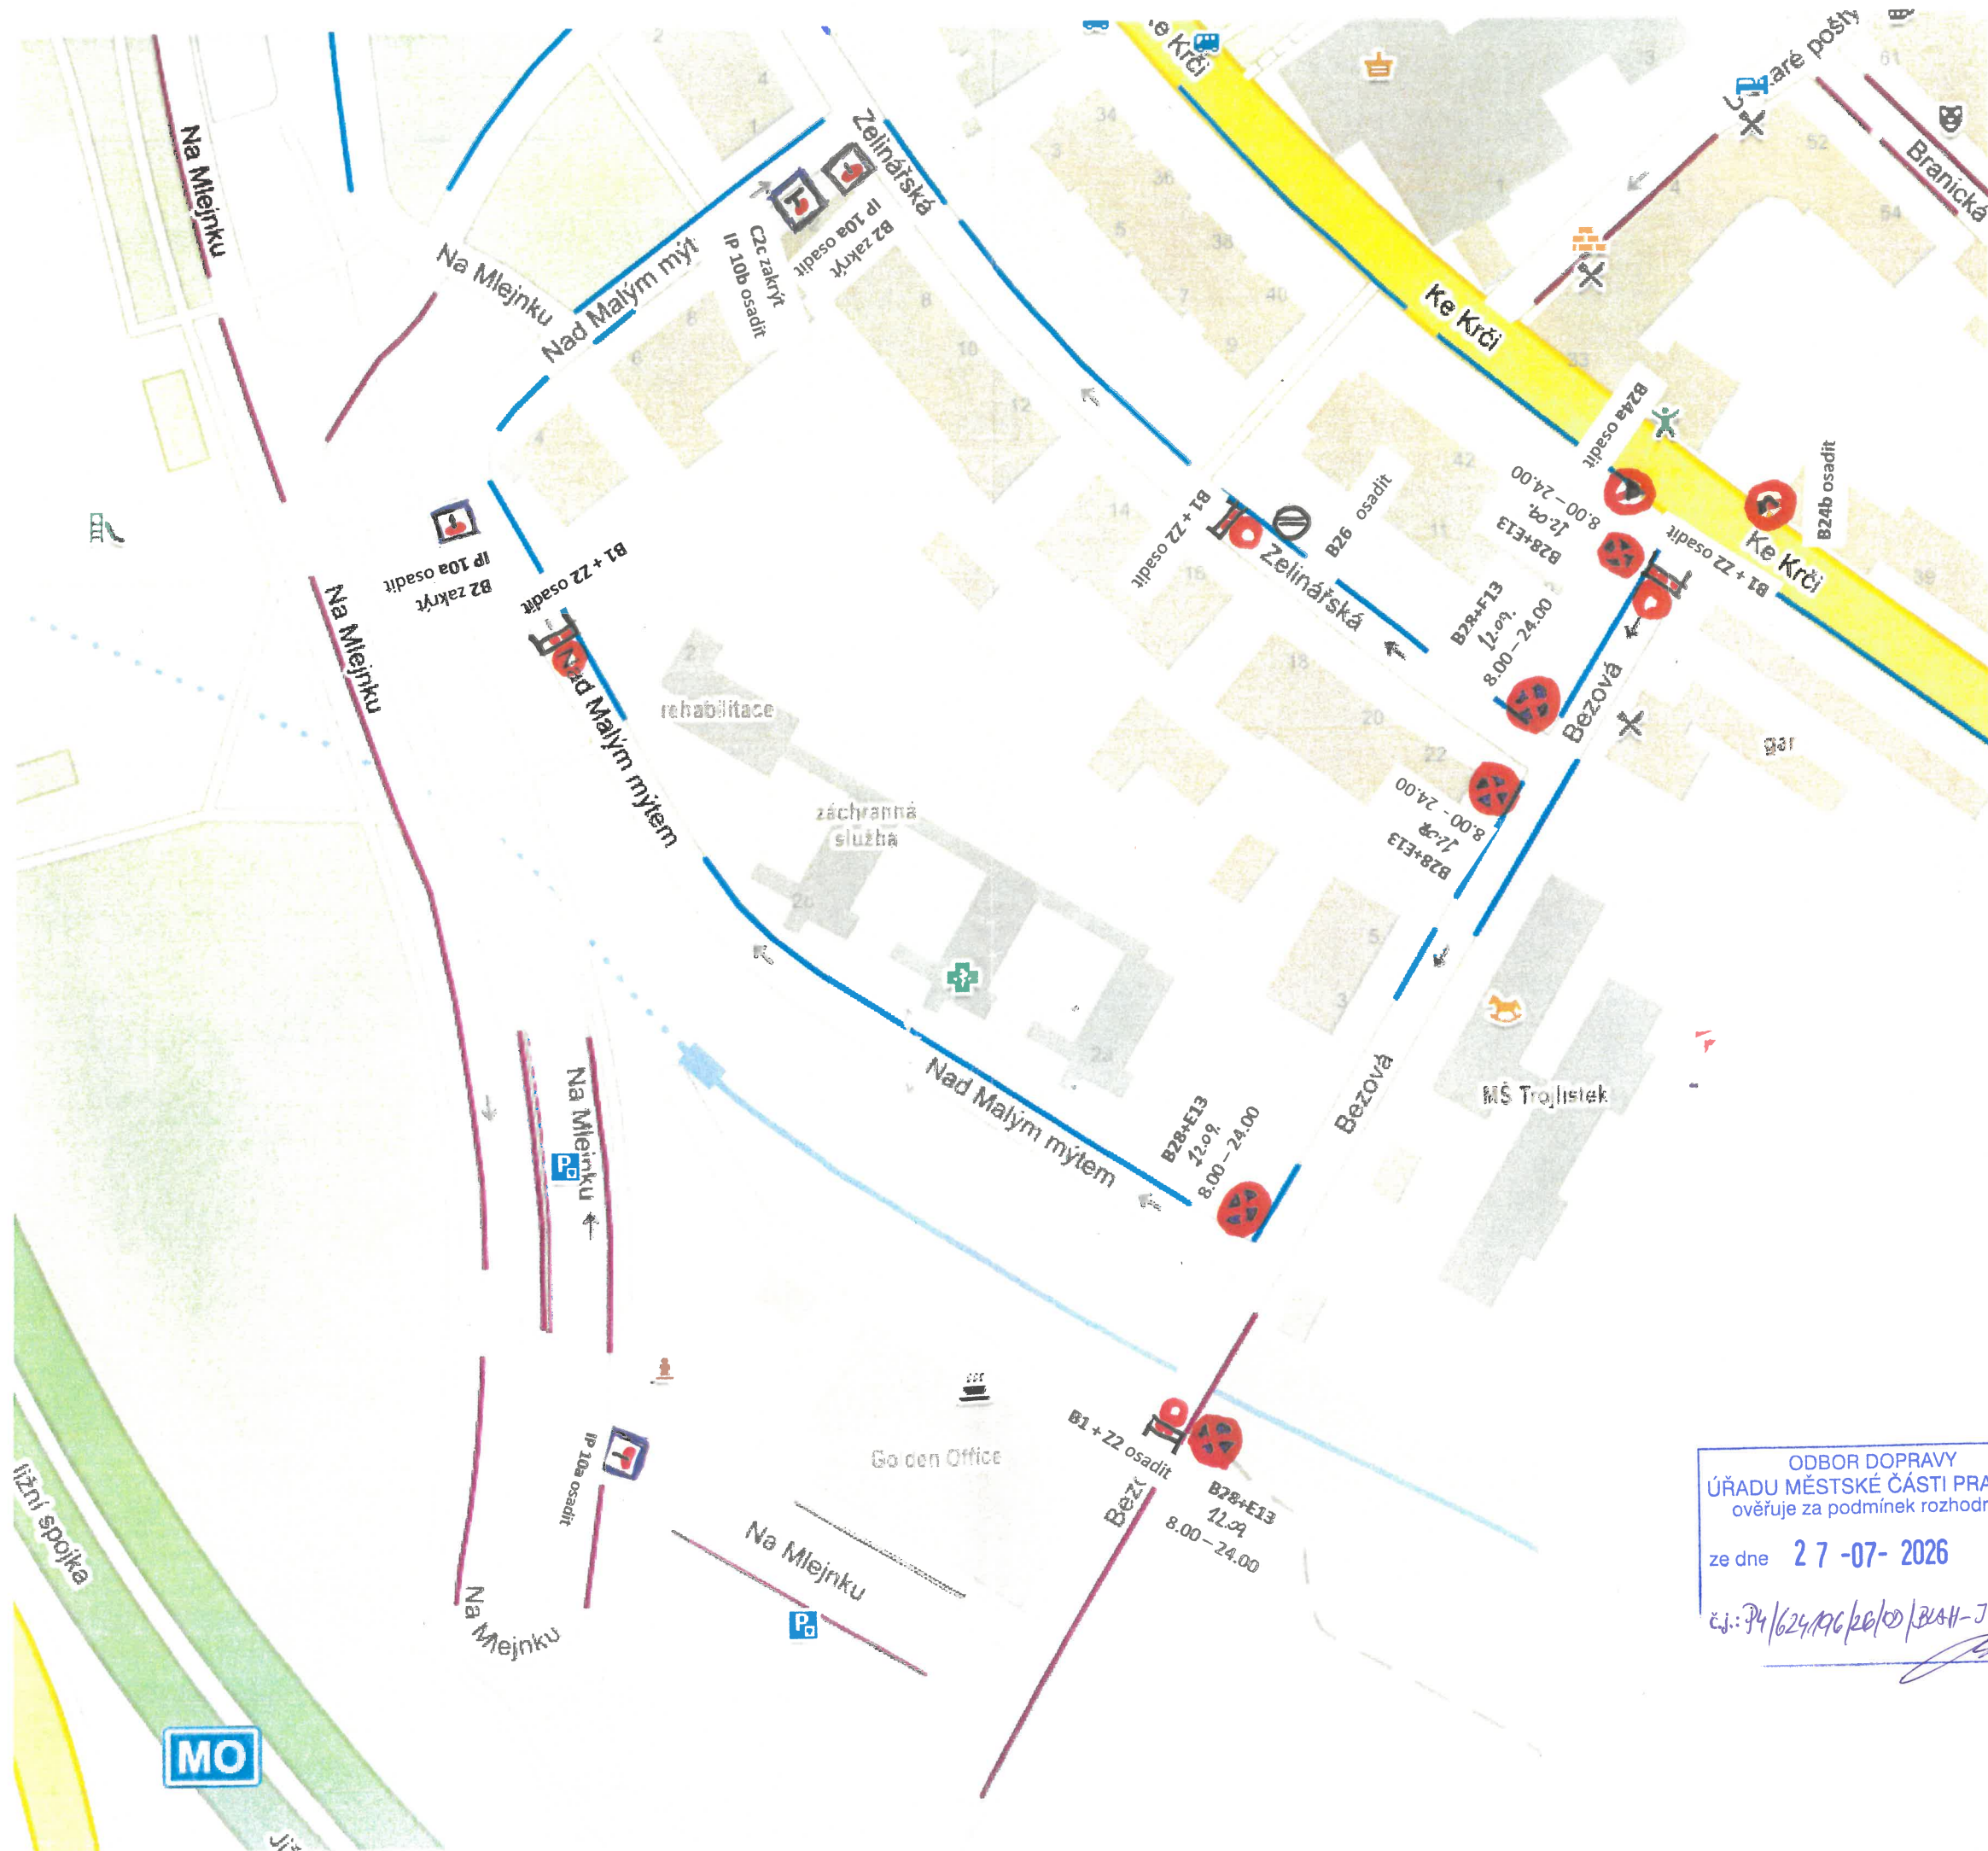

ODBOR DOPRAVY
ÚŘADU MĚSTSKÉ ČÁSTI PRAHA 4
ověřuje za podmínek rozhodnutí
ze dne 27-07-2026
č.j.: P4/624/PK/26/0/BRAH-JIN 11/26