


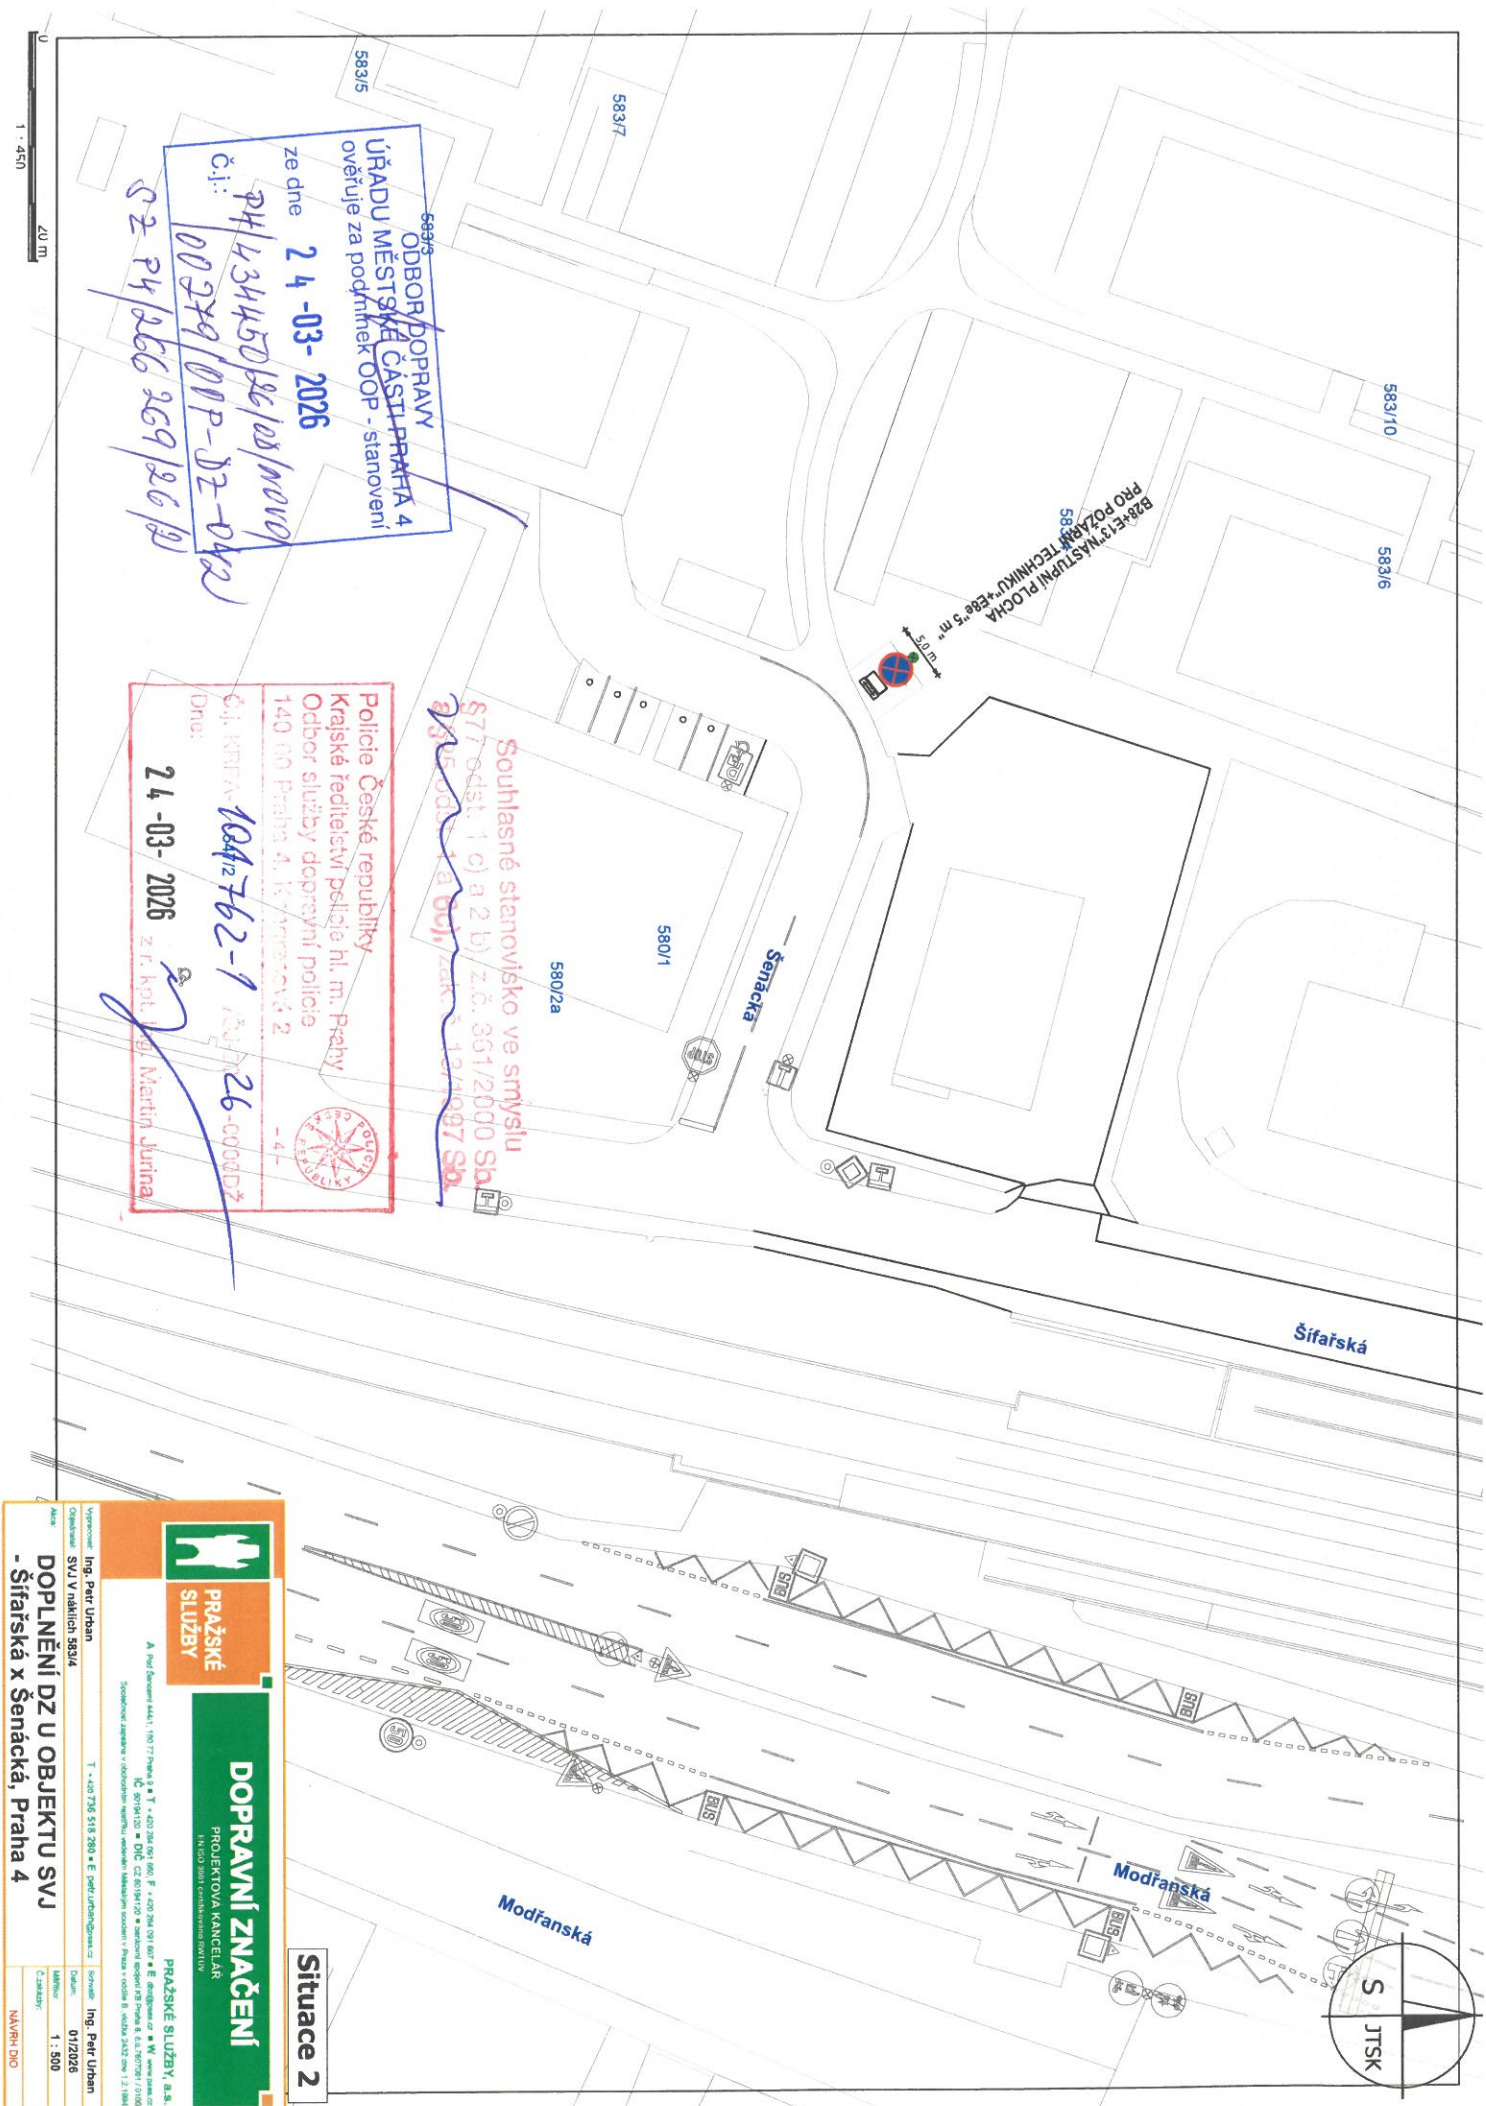

Situace 2

PRAŽSKÉ
SLUŽBY

DOPRAVNÍ ZNAČENÍ

PROJEKTOVA KANCELÁŘ
I.N.ČSO 38081 certifikované PŘÍTVY

PRAŽSKÉ SLUŽBY, a.s.

A Pod Smerom 4441, 190 77 Praha 9 ■ T +420 294 091 660, F +420 294 091 667 ■ E info@smar.cz ■ W www.smar.cz
 IČ 60194120 ■ DIČ CZ 60194120 ■ bankovní spojení KB Praha 6, č.ú.2607001/0100
 Společnost zaregistrovaná v obchodním rejstříku vedeném Městským soudem v Praze v oddělu B, vložka 2432 dne 1.2.1990

Ing. Petr Urban

T + 420 736 518 280 ■ E petr.urban@proton.ch **Schweiz**
Ing. Petr Urban

ĐOẠT NIỀM

1 : 500

**DOPLNĚNÍ DZ U OBJEKTU SVJ
- Šířská x Šenácká, Praha 4**

NAVRIH DIO