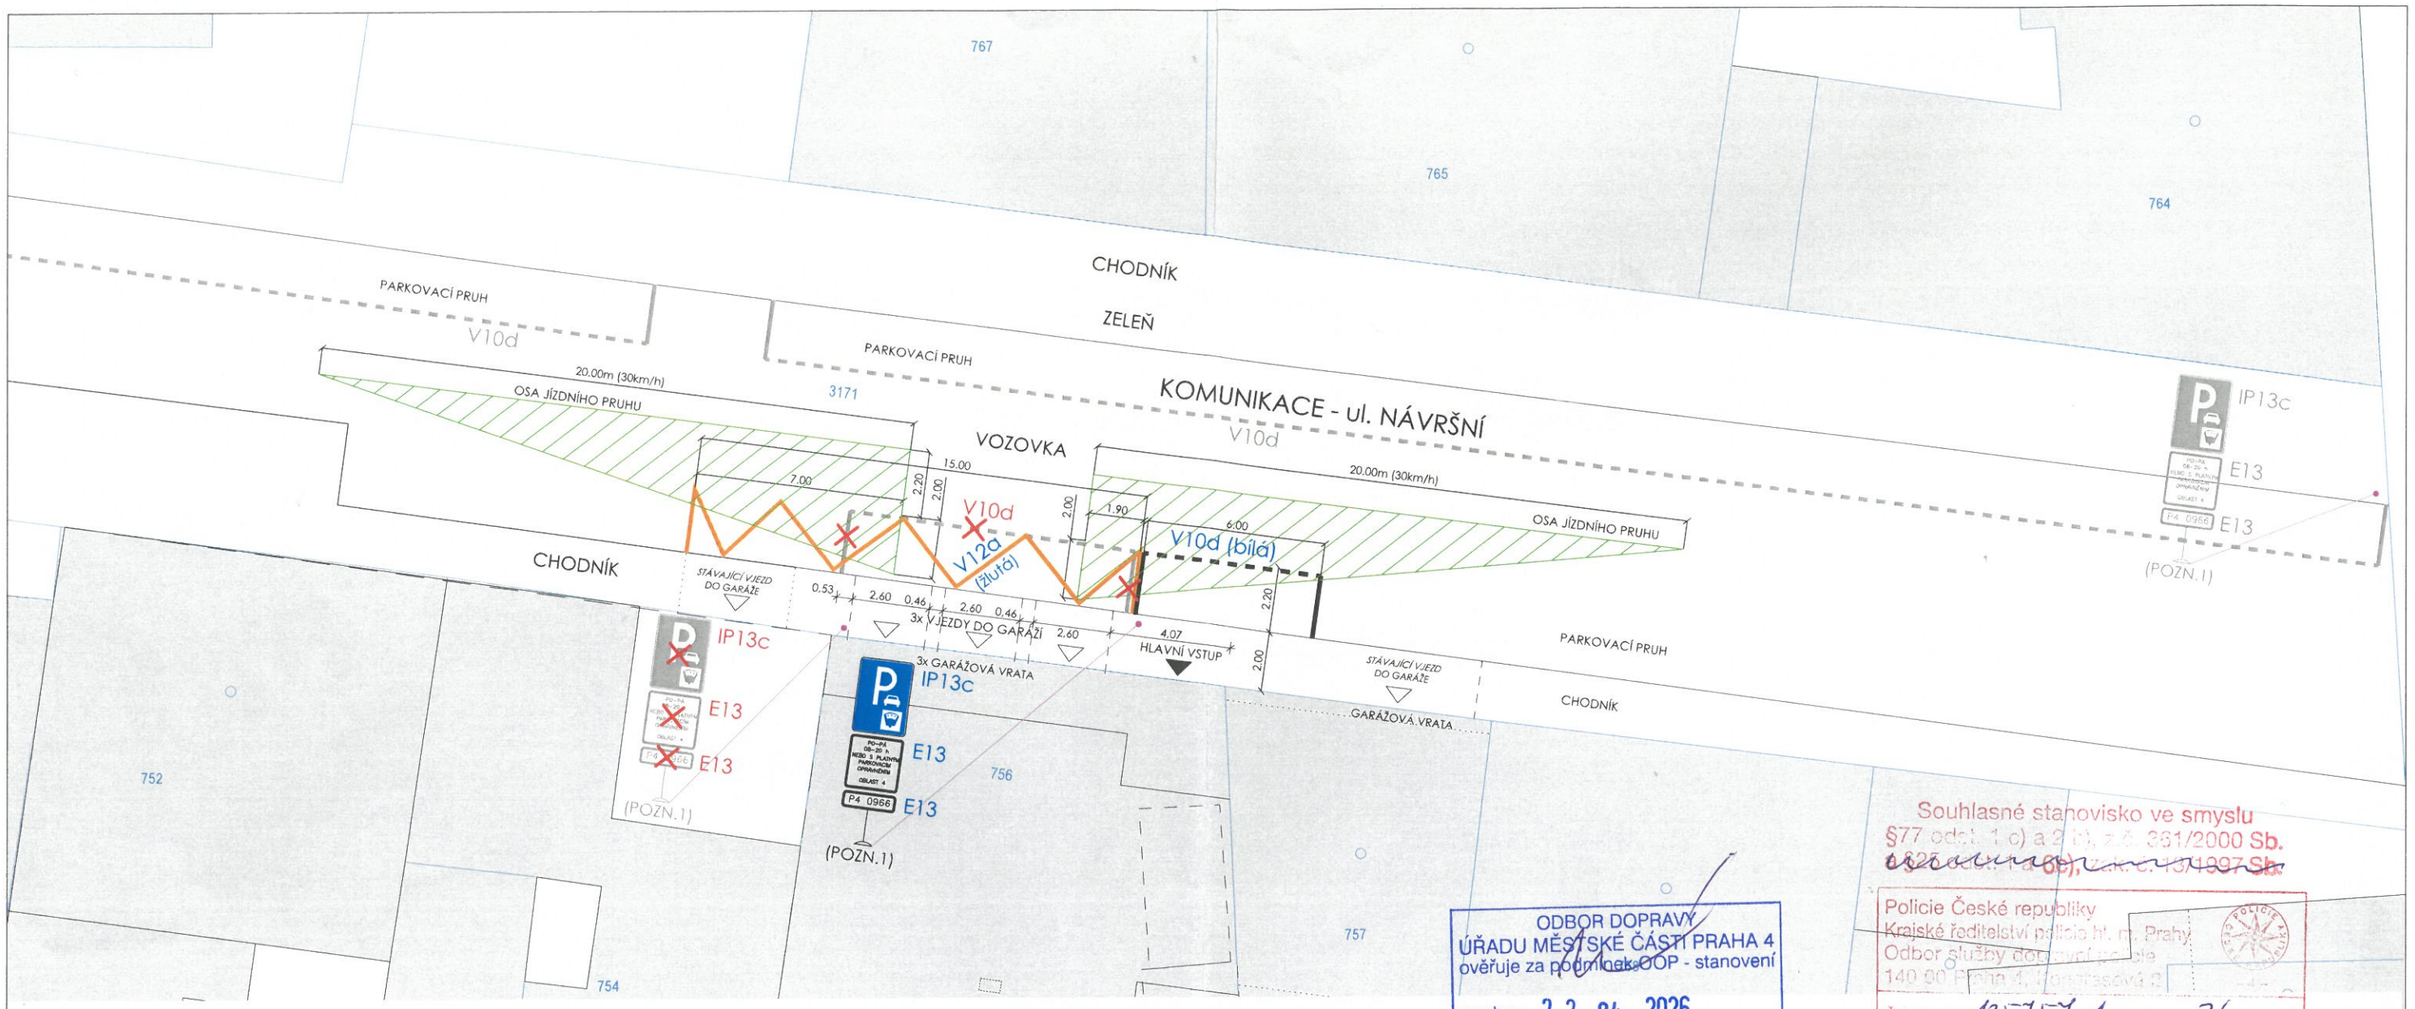

Souhlasné stanovisko ve smyslu §77 odst. 1 c) a 2 b), z.č. 361/2000 Sb. ~~§25 odst. 1 a) b), z.č. 13/1997 Sb.~~

Policie České republiky
Krajské ředitelství policie hl. m. Prahy
Odbor služby dopravní policie
140 00 Praha 4, Nad Crasovou 2
Č.j. KRPA-135757-1/ČJ-2026-0000DŽ
Dne: 22-04-2026
kpt. Ing. Martin Junina

ODBOR DOPRAVY
ÚŘADU MĚSTSKÉ ČÁSTI PRAHA 4
ověřuje za podmínek OOP - stanovení
ze dne 22-04-2026
Č.j.: P4/163268/26/OD/NOVÁ/
00085/OOP-DZ-015
GZ P4/131569/26/2

LEGENDA:

XXX STÁVAJÍCÍ DOPRAVNÍ ZNAČENÍ

XXX RUŠENÉ STÁVAJÍCÍ DOPRAVNÍ ZNAČENÍ

XXX NAVRHOVANÉ DOPRAVNÍ ZNAČENÍ

ROZHLEDOVÉ TROJÚHELNÍKY

Rozhledové poměry při výjezdu z garáží byly posouzeny dle požadavků normy ČSN 73 6110. Při uvažované návrhové rychlosti vozidel na komunikaci 30 km/h je požadovaná rozhledová vzdálenost na osu jízdního pruhu Dz = 20 m. Druhá odvěsna trojúhelníku je vedena v ose sjezdu z garáže. Vrchol rozhledového trojúhelníku je situován ve vzdálenosti minimálně 2,0 m od vnější hrany jízdního pruhu, což odpovídá požadavkům normy pro posouzení rozhledu při výjezdu z místa ležícího mimo pozemní komunikaci.

POZNÁMKY:

* ŘEŠENÁ ČÁST ULICE JE V ZÓNĚ SNÍŽENÉ RYCHLOSTI JÍZDY NA 30 KM/H A ZÁKAZU STÁNÍ
* VEŠKERÉ DOPRAVNÍ ZNAČENÍ BUDE PROVEDENO V SOULADU SE ZÁSADAMI PRO DOPRAVNÍ ZNAČENÍ NA POZEMNÍCH KOMUNIKACÍCH, KONKRÉTNĚ TP 65 A TP 66

POZN. 1:

IP13c - PARKOVIŠTĚ S PARKOVACÍM AUTOMATEM
E13 - " PO-PÁ 08-20 H NEBO S PLATNÝM PARKOVACÍM OPRÁVNĚNÍM OBLAST 4 "
E13 - " P4 0966 "

REV. Č.	DATUM / DATE	POPIS / ANNOTATION

AKCE / PROJECT: **STAVBA INDIVIDUÁLNÍHO BYDLENÍ - NÁVRŠNÍ**
ulice Návršní, Praha 4 Krč - parc. č. 755 a 756, k.ú. Krč (727598)

INVESTOR / DEVELOPER: Viladům Krč s.r.o.
U smaltovny 1419/30, 170 00 Praha 7

HLAVNÍ PROJEKTANT / GENERAL DESIGNER: TUPA ARCHITECTS
ŤUPA ARCHITECTS s.r.o.
Počernická 292/96, 108 00 Praha 10
atelier@tupaarchitects.com

ARCHITEKT PROJEKTU / ARCHITECT: Ing. arch. Lukáš Ťupa

VEDENÍ PROJEKTU / PROJECT LEADER: Ing. arch. M. Tylšová, Ing. V. Hejl

PROJEKTANT ČÁSTI / DESIGNER: APRIS
APRIS s.r.o.
U Plynárny 1002/97, 101 00, Praha 10, ČR
tel.: +420 261 260 358, e-mail: apris@apris.cz

ČÁST/PART: D.1.4.09.

VYPRACOVAL/DRAFTER: R. Fajman

KONTROLA/CHECK: Ing. P. Solnička

AUTORIZAČNÍ RAZÍTKO / REGISTRATION STAMP

STUPEŇ DOKUMENTACE / PHASE: DOKUMENTACE PRO STAVEBNÍ POVOLENÍ

DATUM / DATE: 03/2026

ČÍSLO ZAKÁZKY / JOB NUMBER: 2022001

POČET FORMÁTŮ / FORMAT: 2x A4

MĚŘÍTKO / SCALE: 1:200

ČKOPIE / COPY:

Č. PŘÍLOHY / DRAWING NUMBER: 03

NÁZEV PŘÍLOHY/TITLE: **ROZHLEDOVÉ POMĚRY A NÁVRH ÚPRAVY DZ**

APRIS 3MP APRIS 3MP APRIS 3MP APRIS 3MP APRIS 3MP APRIS 3MP APRIS 3MP
NA TUTO DOKUMENTACI SE VZTAHUJÍ AUTORSKÁ PRÁVA, VÝKRES NENÍ URČEN PRO ZHOTOVOVÁNÍ KOPIÍ A JAKÝCHKOLIV REPRODUKCÍ BEZ KONTAKTU S UVEDENOU AUTORIZOVANOU OSOBOU Z PROJEKČNÍ KANCELÁŘE APRIS s.r.o., (c) APRIS 2025

OD