




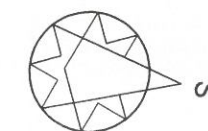


Řez A-A' 1:50

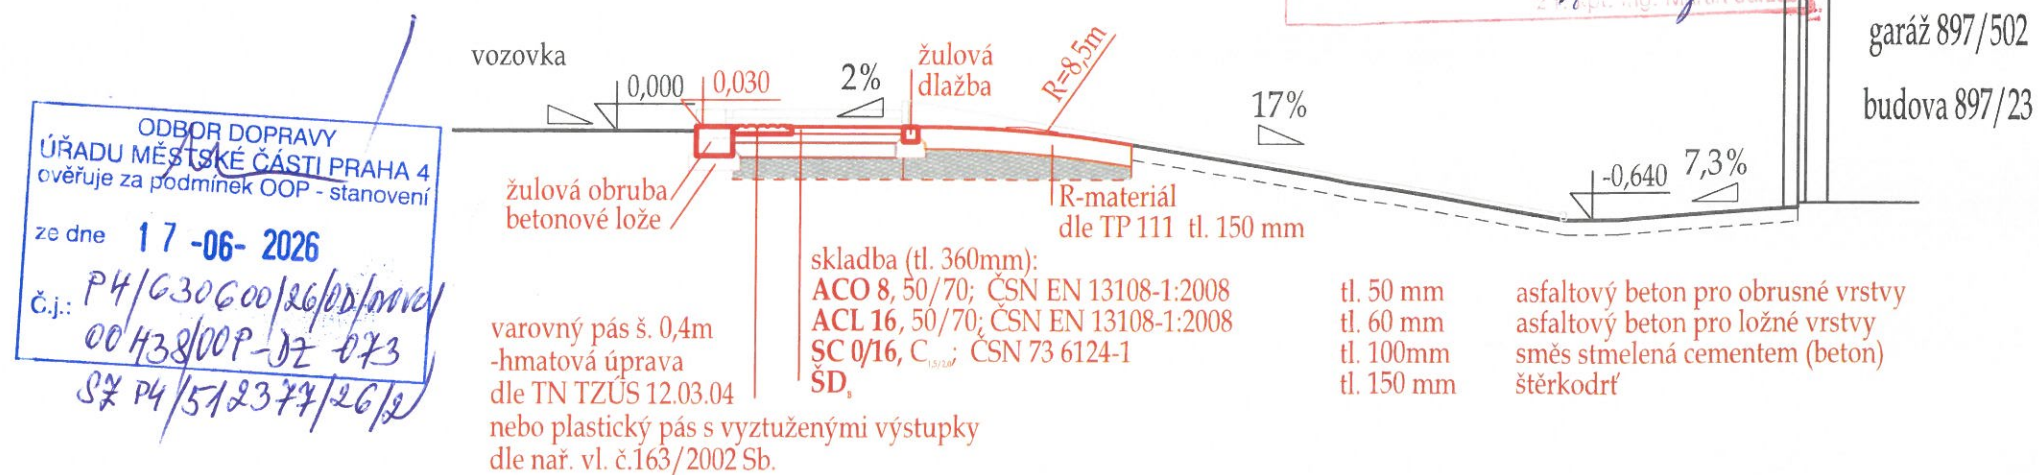

PROJEKTANT	BC. MATĚJ BENEŠ	Č. PARÉ	0
AKCE	OPRAVA CHODNÍKOVÉHO PŘEJEZDU – VJEZD DO GARÁŽE 897/502 NA ADRESE: NAD ONDŘEJEM 897/23, PRAHA 4 – PODOLÍ, 140 00	MĚŘÍTKO	1:50
INVESTOR	BC. MATĚJ BENEŠ KONĚVOVA 1703/132, PRAHA 3 – ŽIŽKOV, 130 00	FORMÁT	A3
		DATUM	03/2023
NÁZEV	<i>Nový stav – situace, řez</i>	Č. VÝKRESU	4

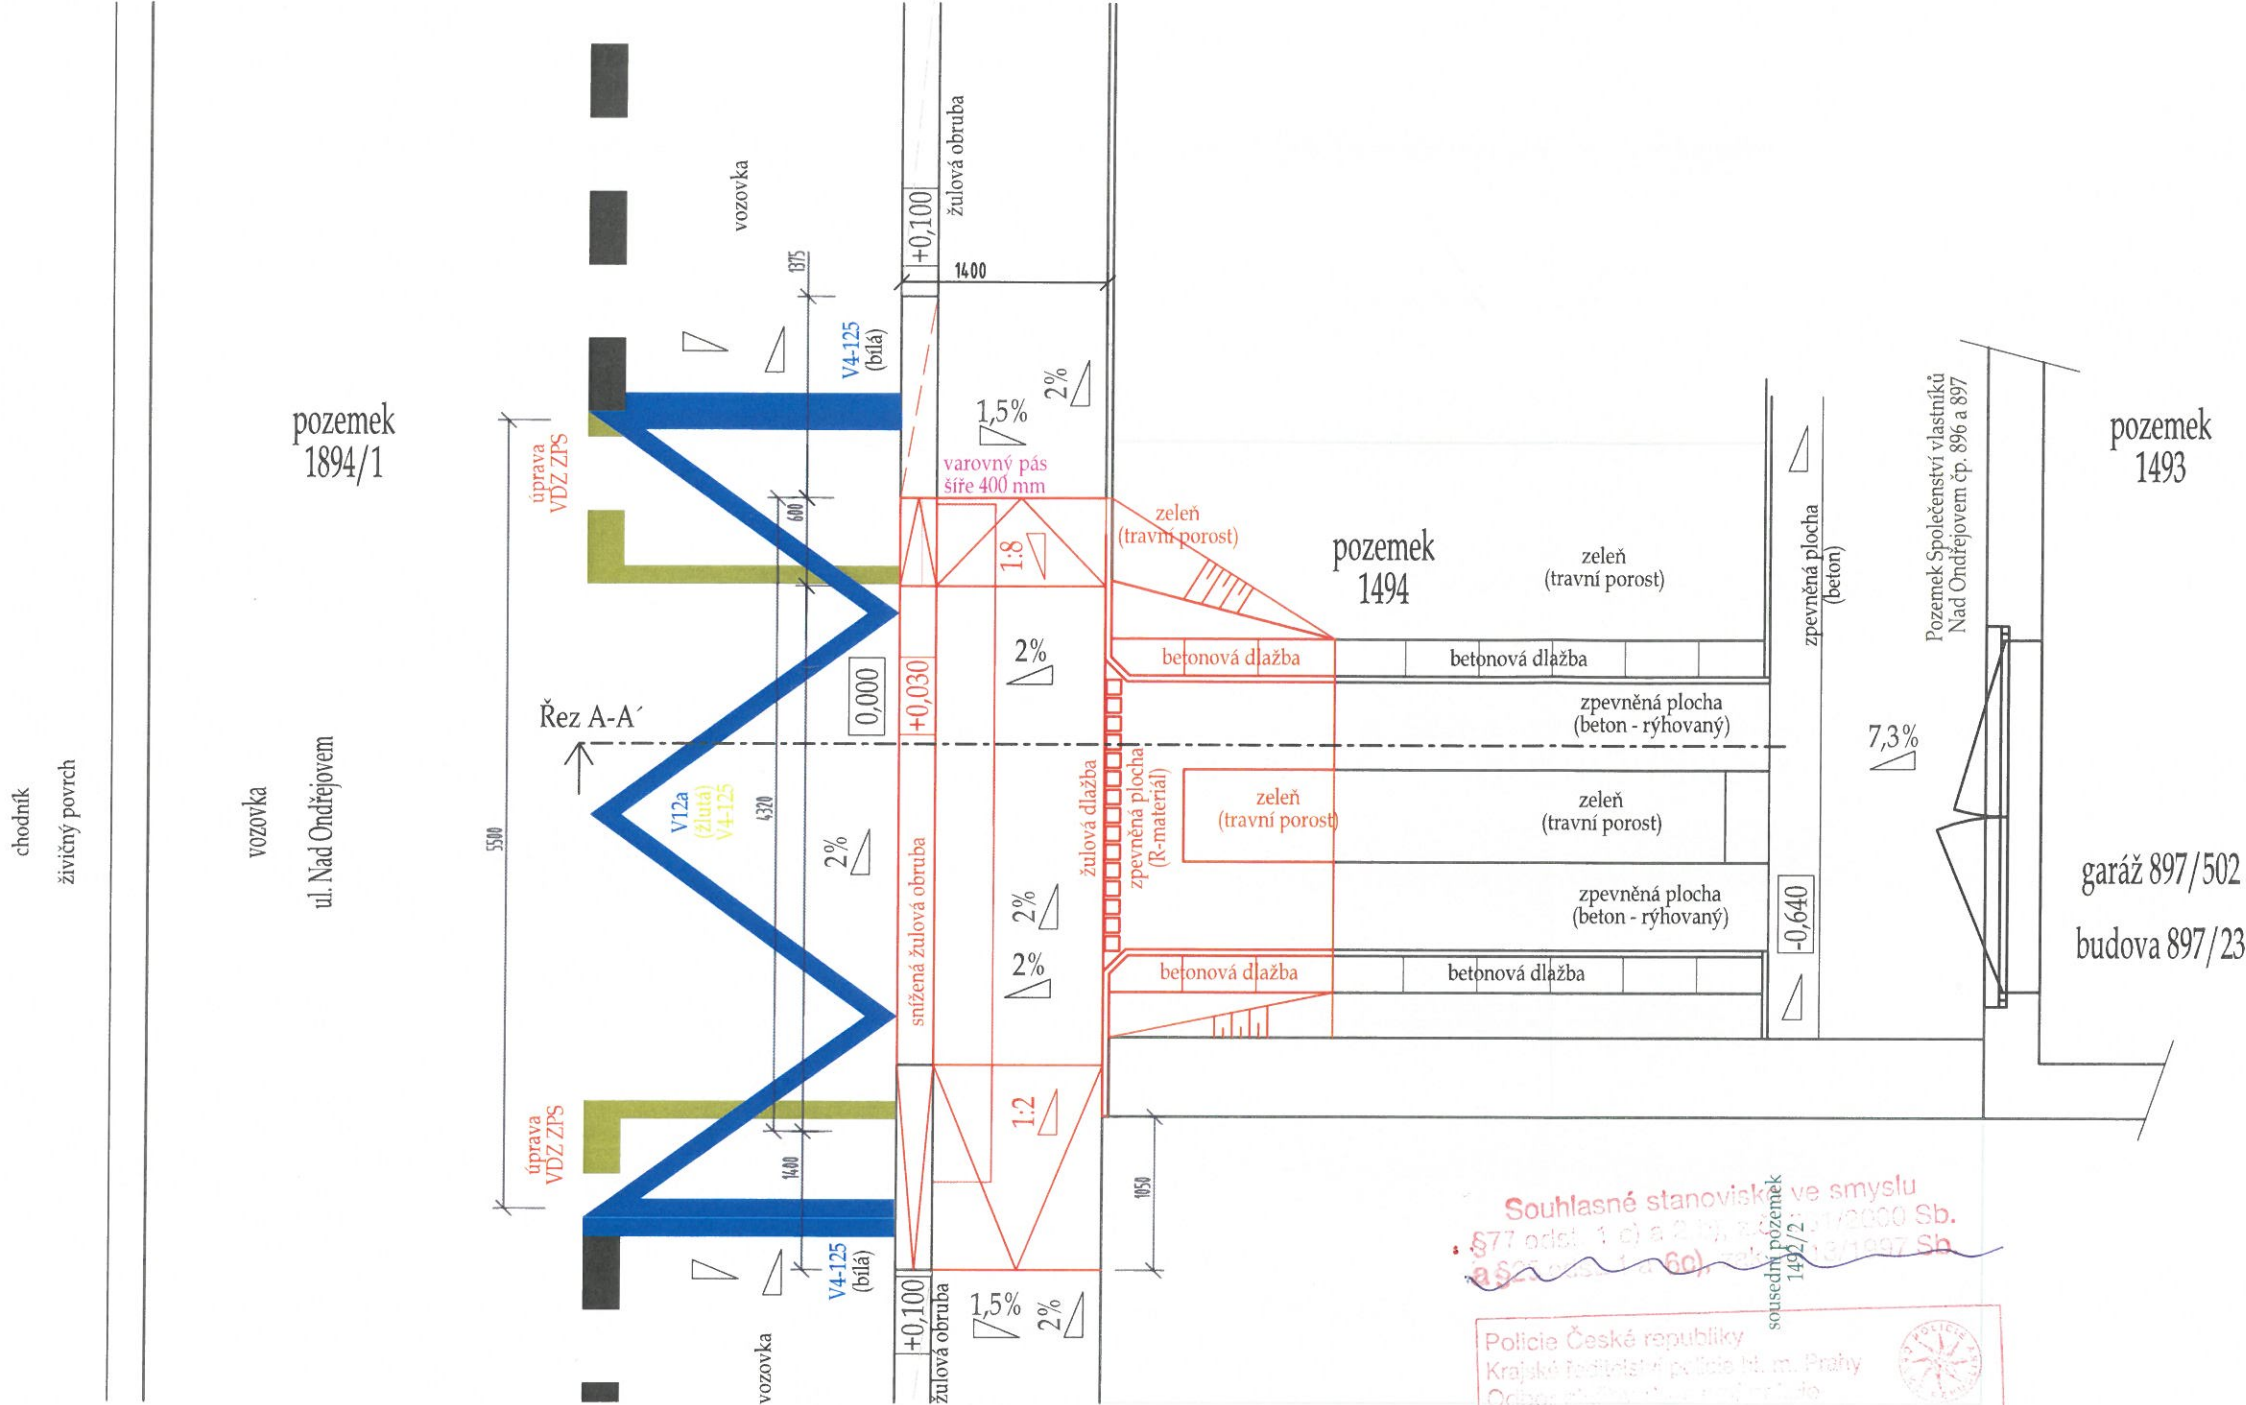


Řez A-A' 1:50

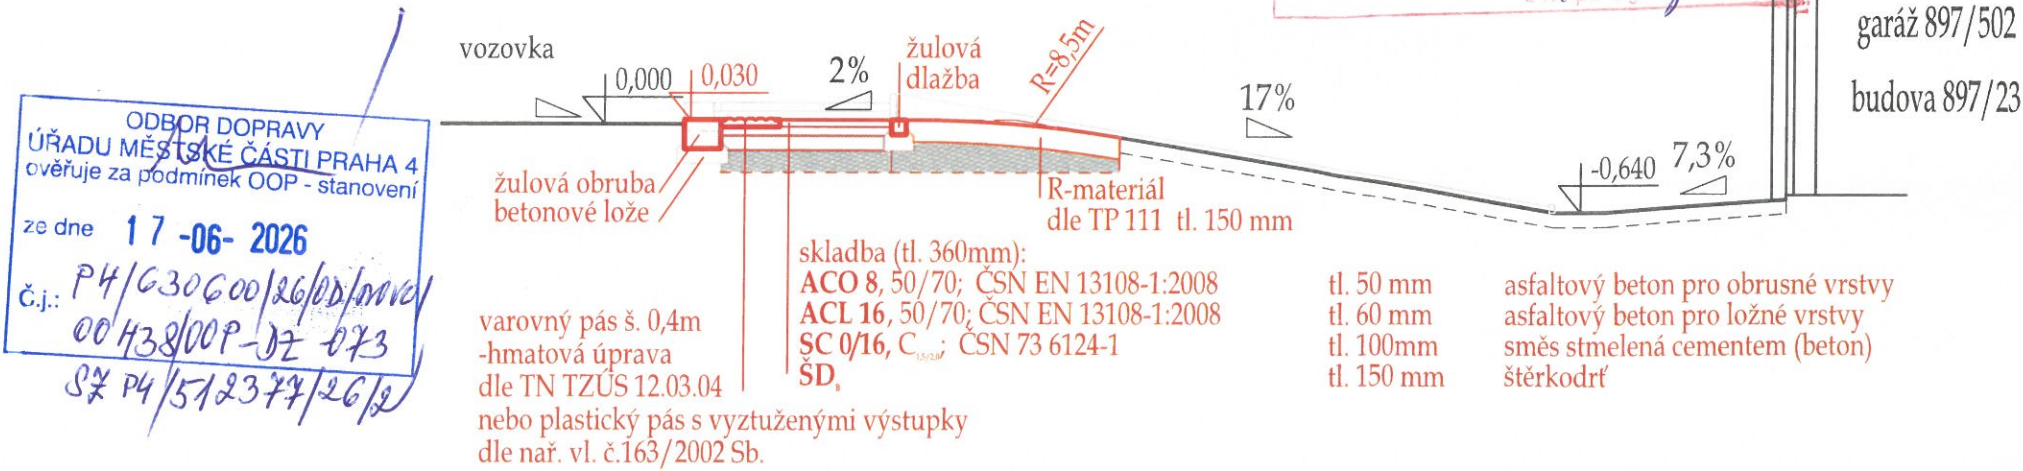

Souhlasné stanovisko ve smyslu
§ 77 odst. 1 c) a 2) b) zákona č. 183/2000 Sb.
a § 23 odst. 1 a 6) zákona č. 183/1997 Sb.
sousední pozemek 1492/2

Policie České republiky
Krajské ředitelství policie hl. m. Prahy
Odbor silniční policie
140 60 Praha 4 - Podolí, 110 00
Č.j. MPR- 2017SP-1 10.2.26 -000005
Dne: 17-06- 2026
z. ing. Martin Jurina

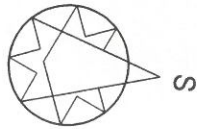

PROJEKTANT	BC. MATĚJ BENEŠ	Č. PARÉ	01
AKCE	ÚPRAVA CHODNÍKOVÉHO PŘEJEZDU – VJEZD DO GARÁŽE 897/502 NA ADRESE: NAD ONDŘEJOVEM 897/23, PRAHA 4 – PODOLÍ, 140 00	MĚŘÍTKO	1:50
INVESTOR	BC. MATĚJ BENEŠ KONĚVOVA 1703/132, PRAHA 3 – ŽIŽKOV, 130 00	FORMÁT	A3
NÁZEV	Nový stav – situace, řez	DATUM	03/2022
		Č. VÝKRESU	4