


Plotová vrata šíře: 2,72 m

Sklopená silniční obruba
(stávající) šíře: 3,60 m

Navržená šíře VDZ V 12a: 7-8
m (v rozsahu cca 1,7-2,0 m na
každou stranu od vjezdu, resp.
sklopené obruby)

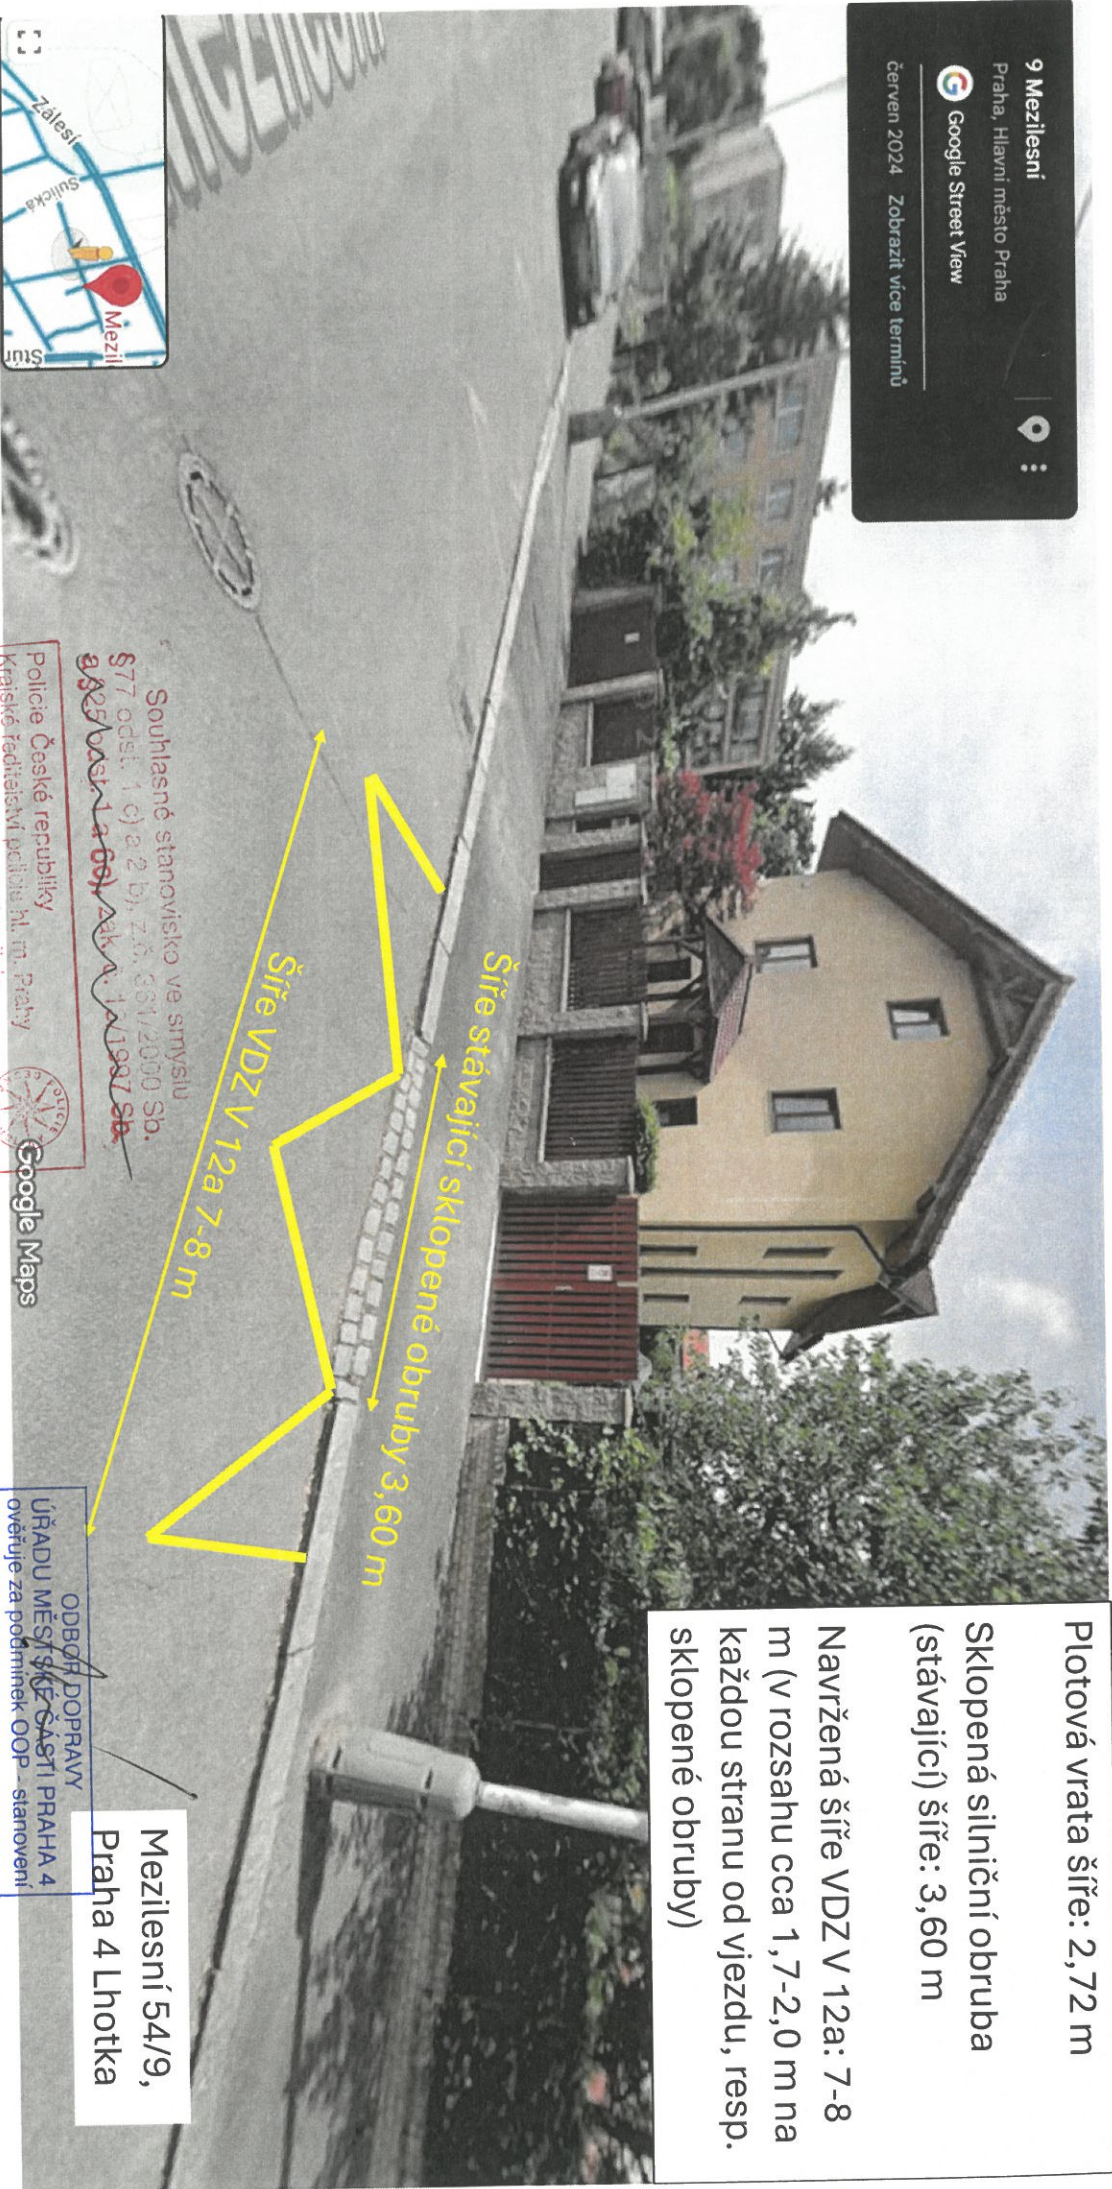

Šíře stávající sklopené obruby 3,60 m

Šíře VDZ V 12a 7-8 m

Souhlasné stanovisko ve smyslu
§ 77 odst. 1 c) a 2 b), Z.č. 361/2000 Sb.
~~§ 82 odst. 1 a 6a zák. č. 128/1987 Sb.~~

Policejní České republiky
Krajské ředitelství policie hl. m. Prahy
Odbor služby dopravní policie
140 00 Praha 4, Lhotka 2



Google Maps

Č.j. KRPA-214 536-1
26-000002

Dne: 29-06-2026


z r. kpt. Ibg. Martin Jurina

ODBOR DOPRAVY
ÚŘADU MĚSTSKÉ ČÁSTI PRAHA 4
ověřuje za podmínek OOP - stanovení

ze dne 01-07-2026

č.j.: P4/570 570/26/0000001
00346/00P-02-051

Mezilesní 54/9,
Praha 4 Lhotka

SZ P4/539449/26/2