


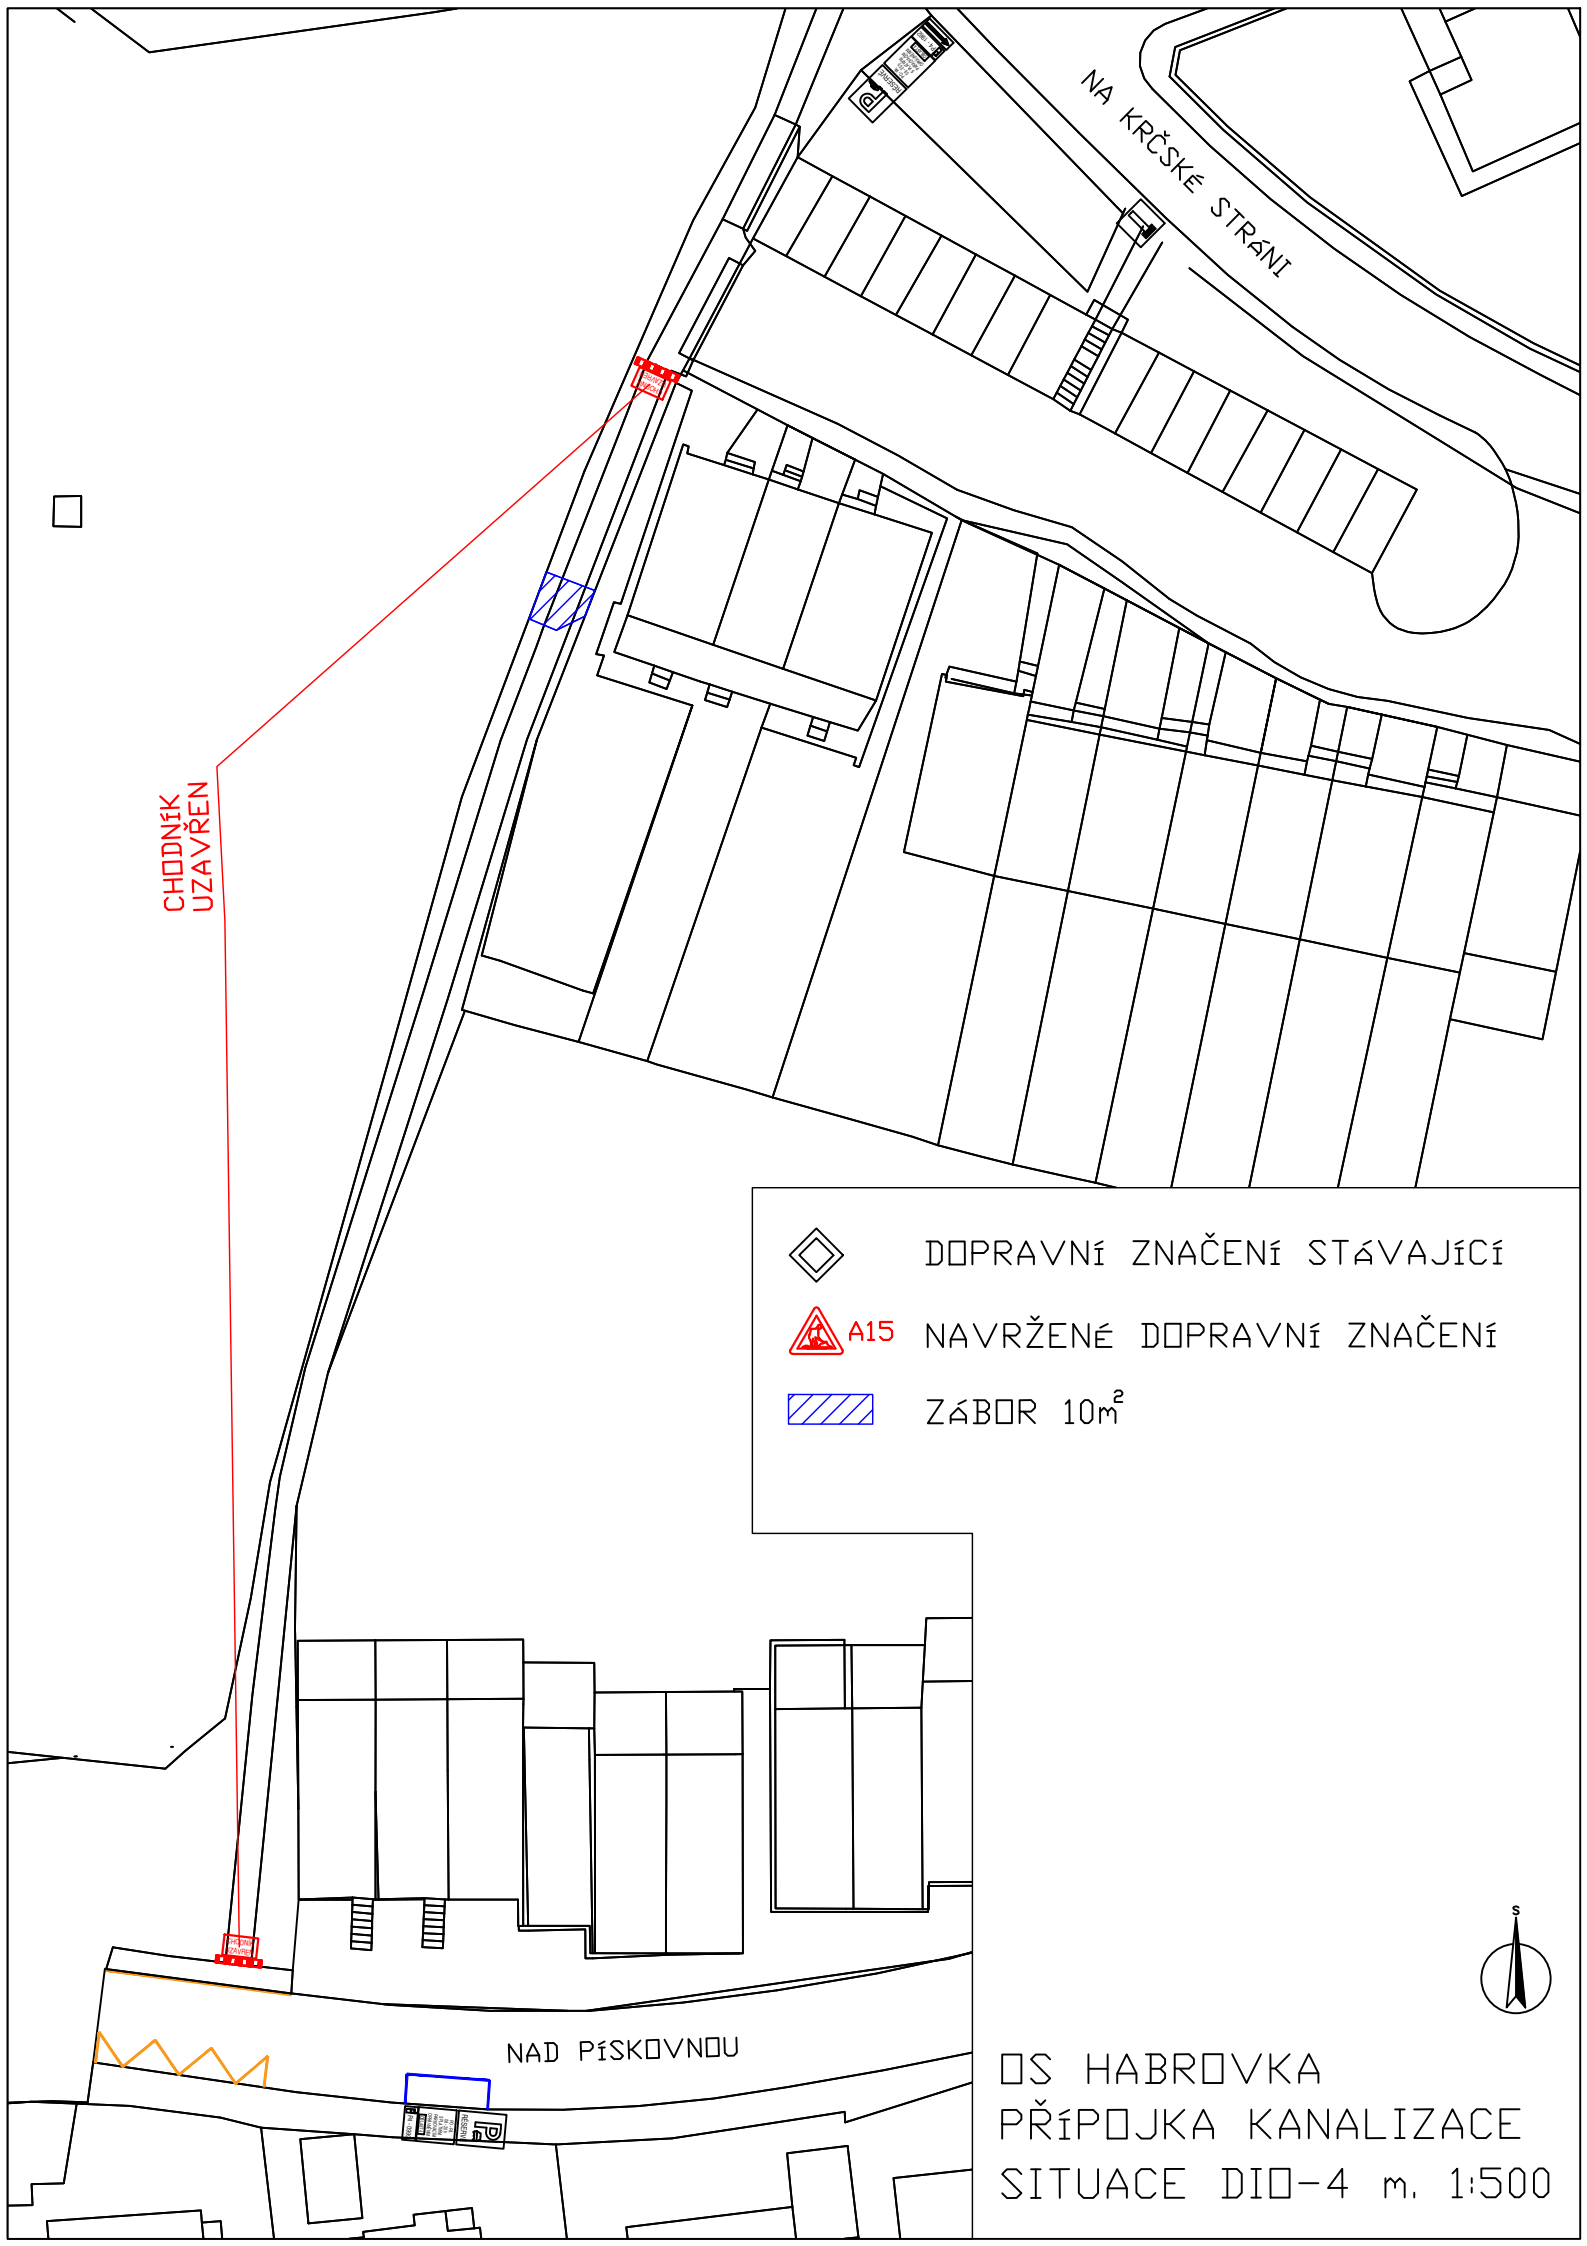

NA KRČSKÉ STRANĚ

CHODNÍK
UZAVŘEN



DOPRAVNÍ ZNAČENÍ STÁVAJÍCÍ



A15 NAVRŽENÉ DOPRAVNÍ ZNAČENÍ



ZÁBOR 10m²

NAD PÍSKOVNOU

OS HABROVKA
PŘÍPOJKA KANALIZACE
SITUACE DIO-4 m. 1:500

