


U KRČSKÉ VODÁRNY

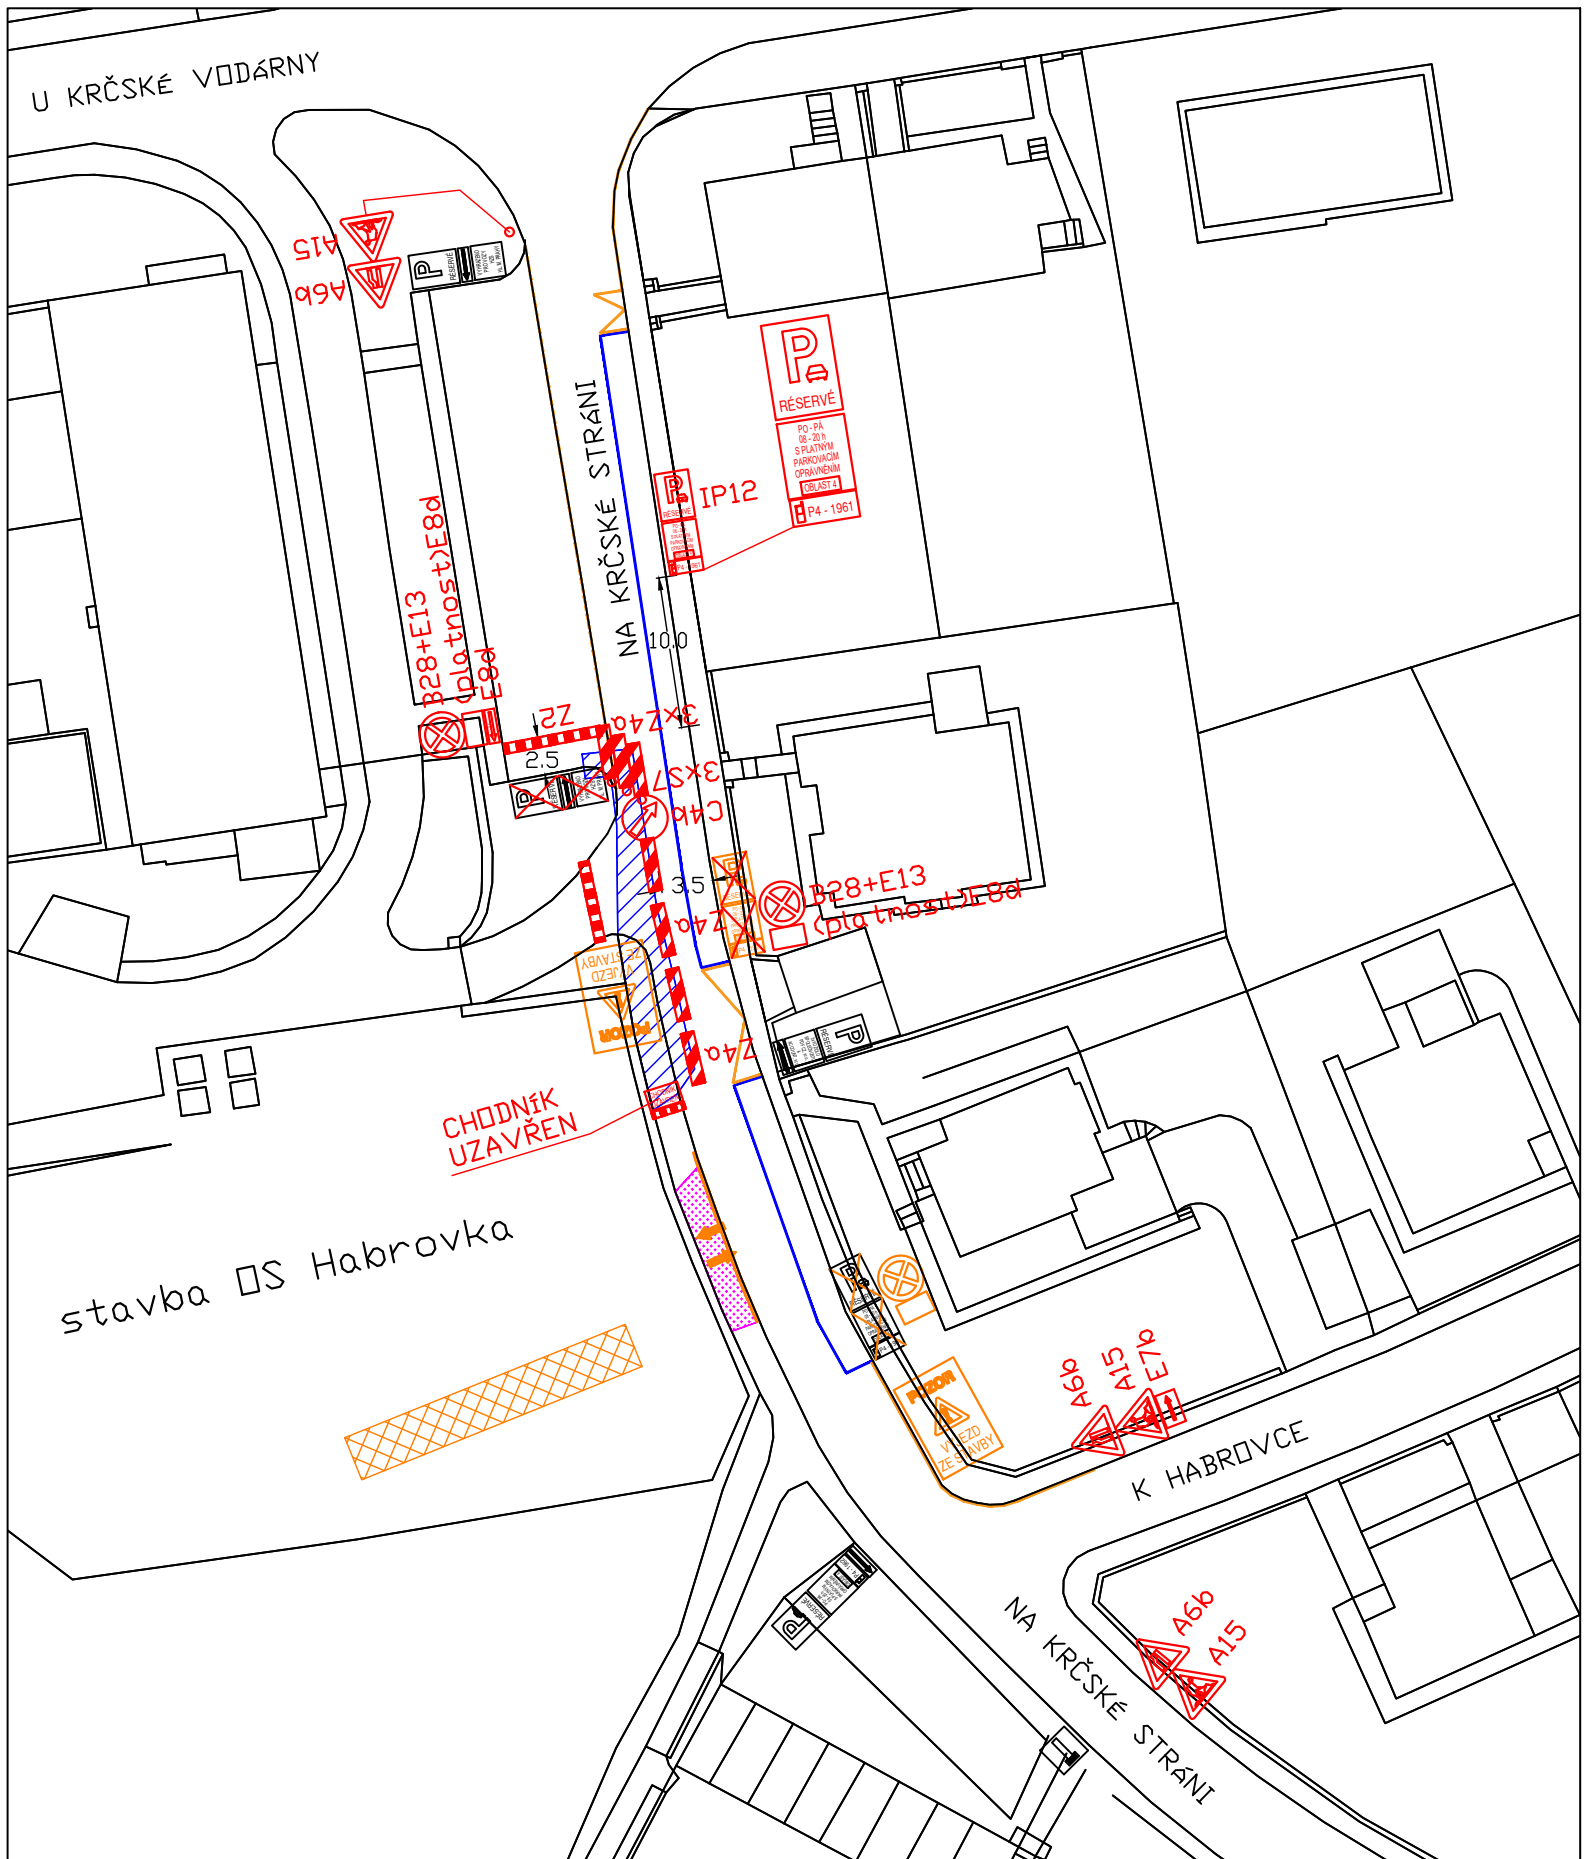

DOPRAVNÍ ZNAČENÍ STÁVAJÍCÍ



DOČASNÉ DOPR. ZN. JIŽ OSAZENÉ



NAVRŽENÉ DOPRAVNÍ ZNAČENÍ



ZÁBOR 63m<sup>2</sup>



OS HABROVKA  
PŘÍPOJKA PLYNOVODU  
A VODOVODU  
SITUACE DIO-1 m. 1:500