


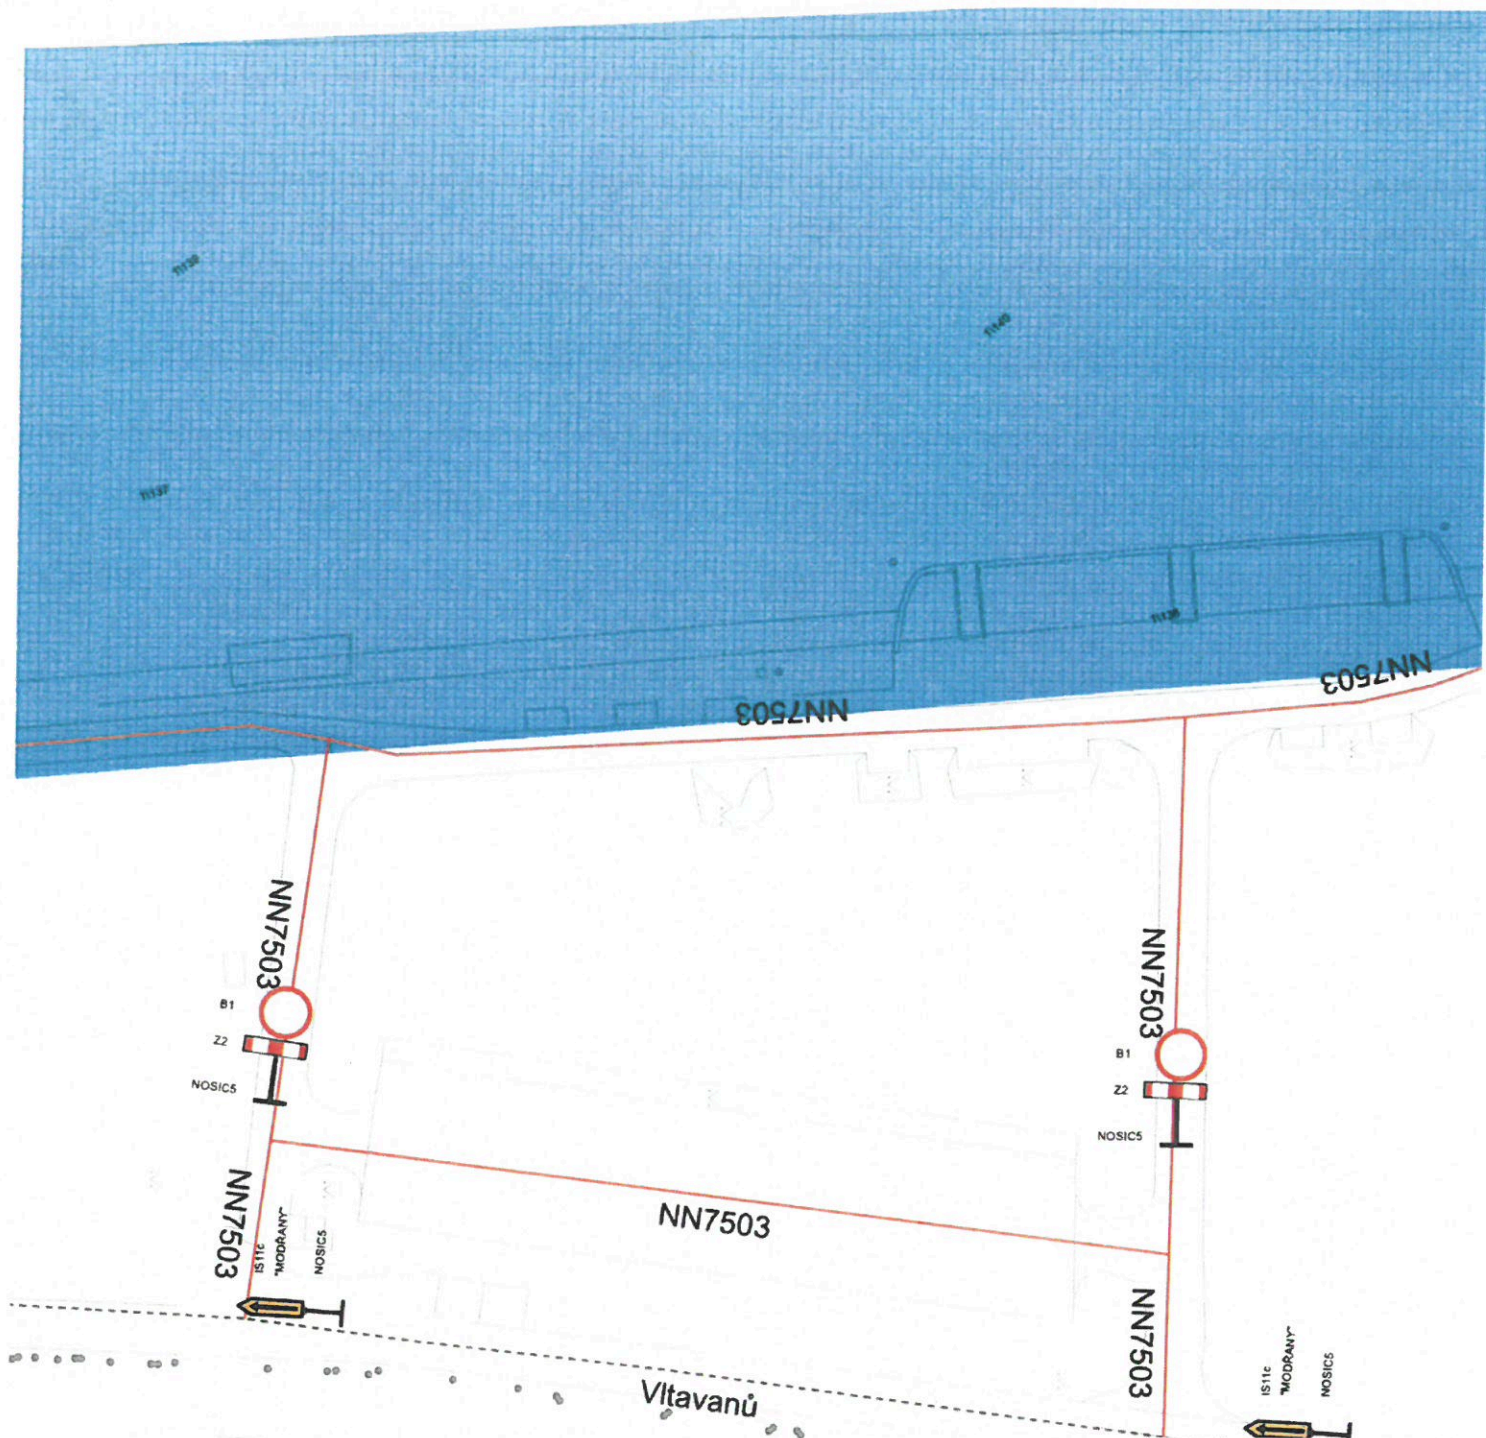

Souhlasné stanovisko ve smyslu
§77 odst. 1c) zák. č. 361/2000 Sb.

**ÚŘAD MĚSTSKÉ ČÁSTI PRAHA 12
ODBOR DOPRAVY**

Příloha číslo: 1 ke spisu

P12-151678/2026/ODO/

Datum: 3.8.2026 Podpis:

Policie České republiky
Krajské ředitelství policie hl. m. Prahy
Odbor služby dopravní policie
140 00 Praha 4, Kongresová 2




Č.j. KRPA- 237411 /ČJ-2026-000002
Dne: 20.7.2026 z r. kpt. Bc. Michal Kovačka



Vorařská

2075/8

U1
IP12.0

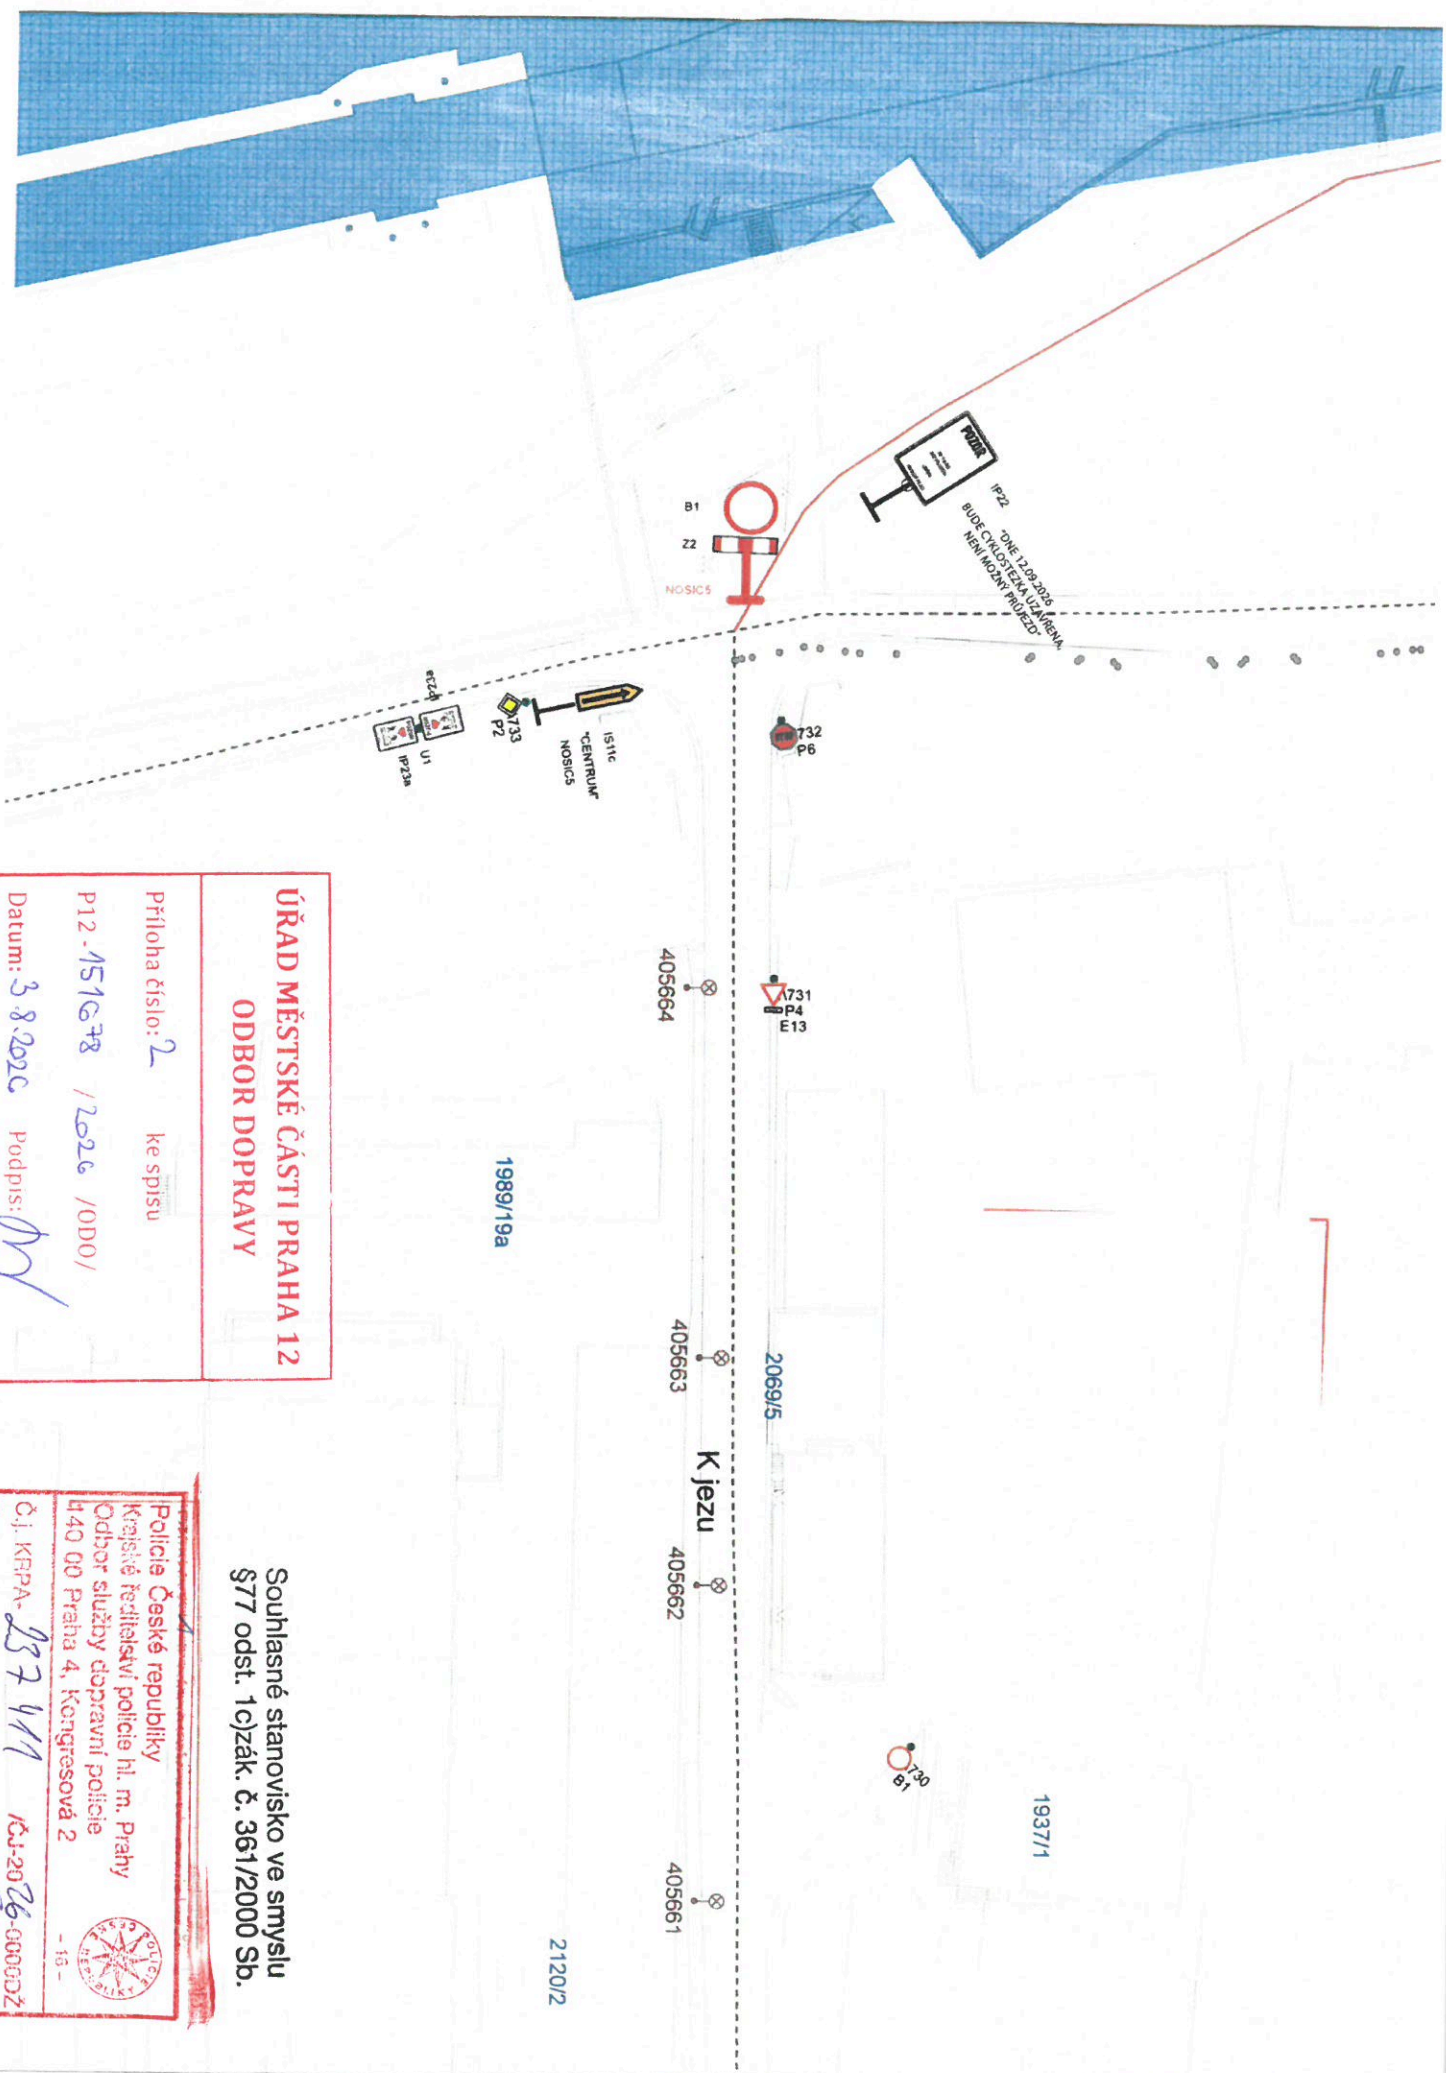

ÚŘAD MĚSTSKÉ ČÁSTI PRAHA 12
ODBOR DOPRAVY

Příloha číslo: 2 ke spisu

P12-151678 / 2026 / 0D0 /

Datum: 3.8.2020 Podpis: 

Souhlasné stanovisko ve smyslu §77 odst. 1c) zák. č. 361/2000 Sb.

Police České republiky

Krajské ředitelství policie hl. m. Prahy

40 00 Praha 4, Kongresová 2

Č.j. KPPA-
237 411
16-2026-00007

Dne:

20.7.2026
Zr. kol. Bc. Michal Kováčik



ÚŘAD MĚSTSKÉ ČÁSTI PRAHA 12
ODBOR DOPRAVY

Příloha číslo: 3 ke spisu

P12 - 151678 / 2026 / ODO /

Datum: 3.8.2026 Podpis: *[Signature]*

Souhlasné stanovisko ve smyslu
§77 odst. 1c) zák. č. 361/2000 Sb.

Policie České republiky Krajské ředitelství policie hl. m. Prahy Odbor služby dopravní policie 140 00 Praha 4, Kongresová 2	
Č.j. IKPPA- <u>257411</u>	/ČJ-2026-000002
Dne: <u>2.7.2026</u> z.r. kpt. Bc. Michal Kovačka	

