


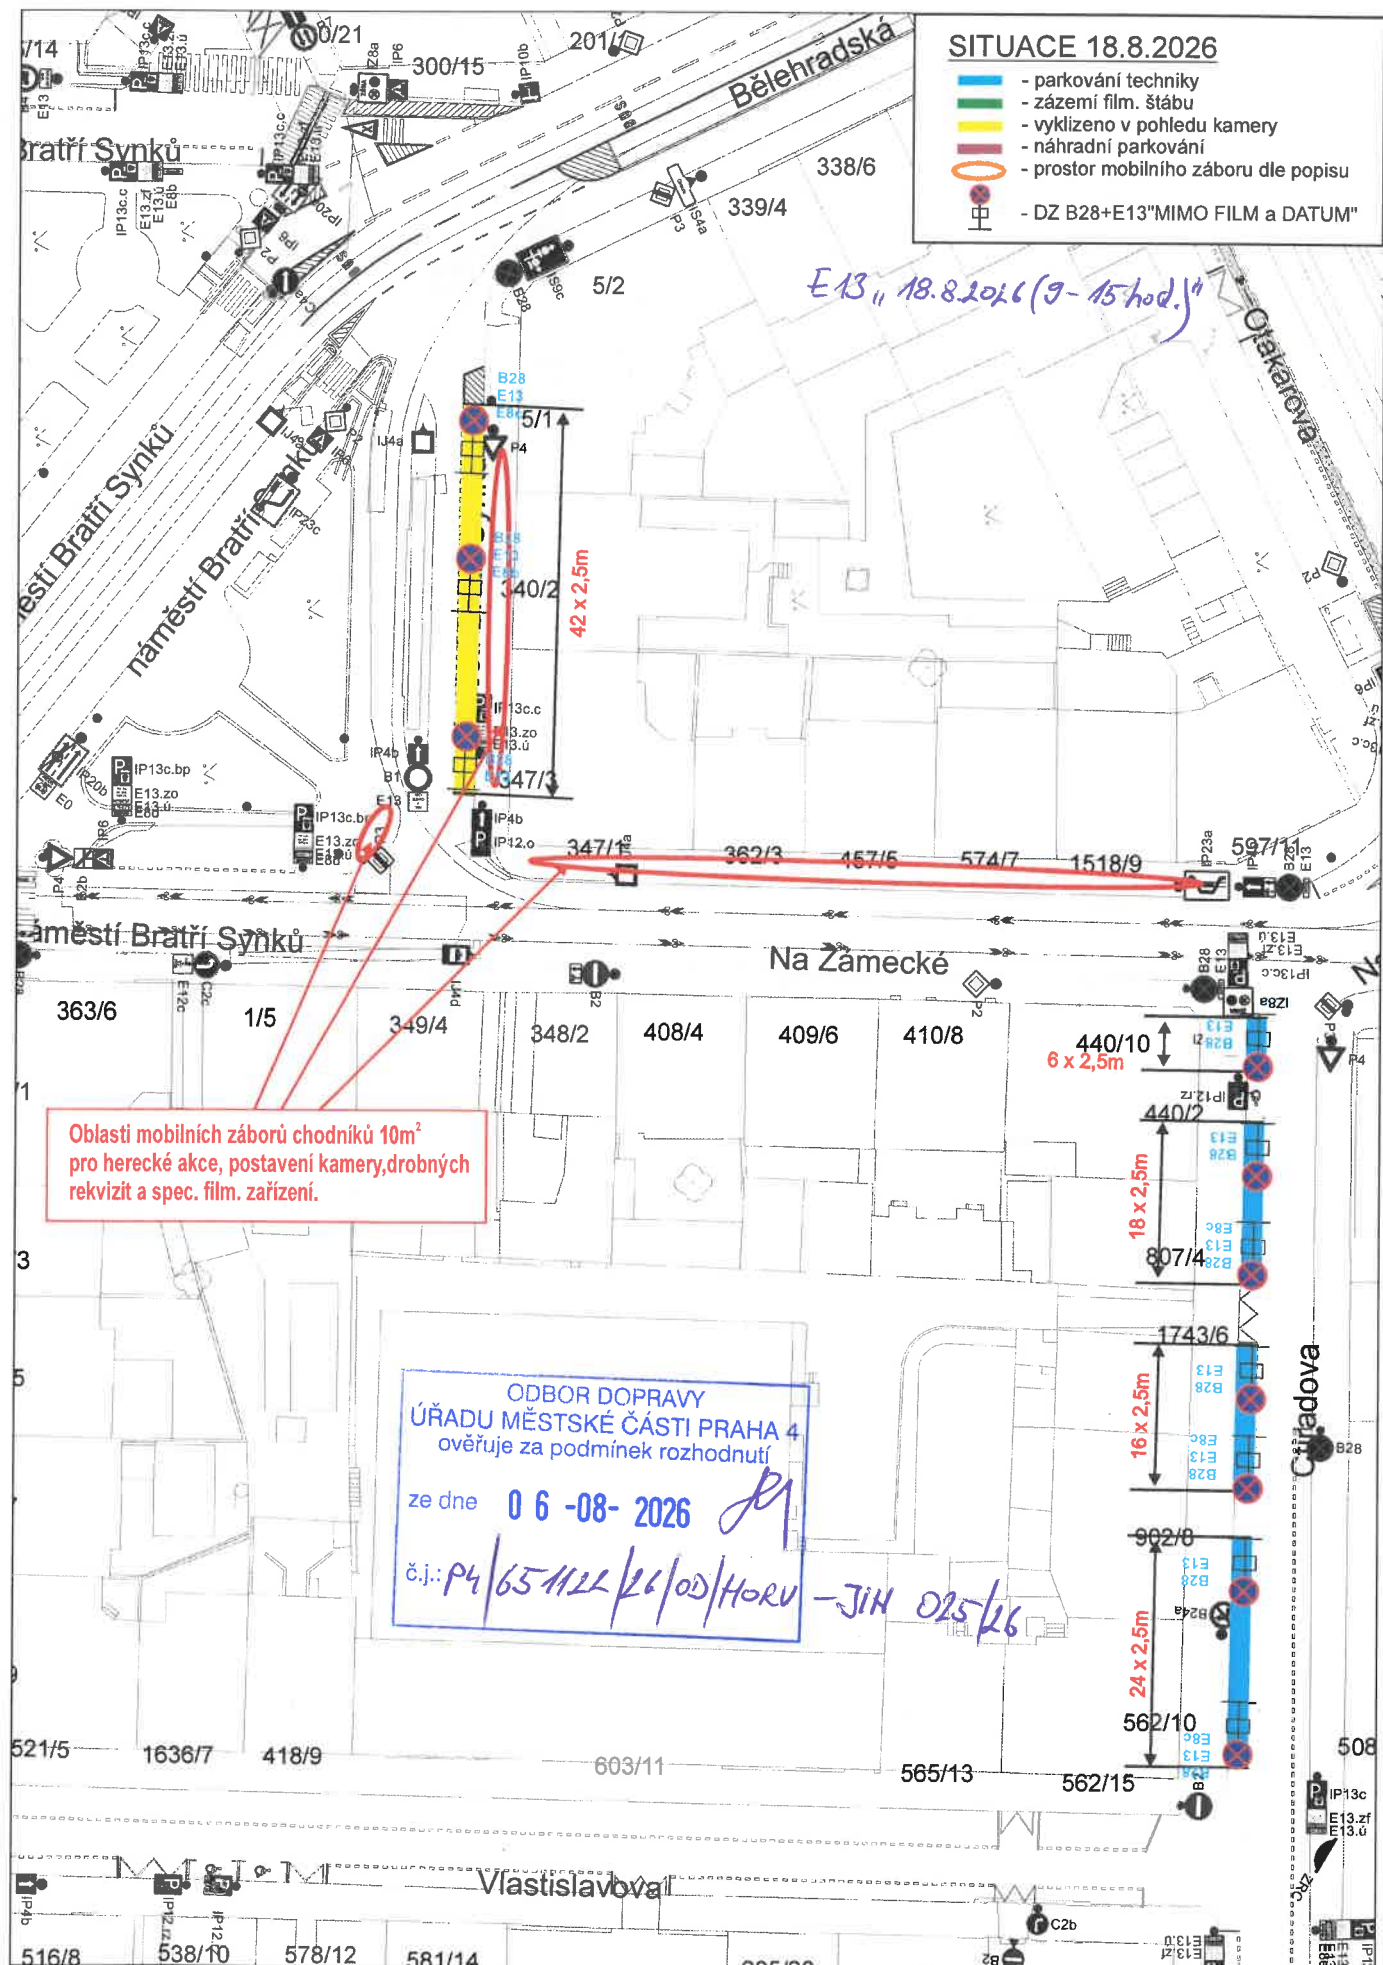

SITUACE 18.8.2026

- parkování techniky
- zázemí film. štábu
- vyklizeno v pohledu kamery
- náhradní parkování
- prostor mobilního záboru dle popisu
- DZ B28+E13"MIMO FILM a DATUM"

E13 „18.8.2026 (9-15 hod.)“

Oblasti mobilních záborů chodníků 10m²
pro herecké akce, postavení kamery, drobných
rekvizit a spec. film. zařízení.

ODBOR DOPRAVY
ÚŘADU MĚSTSKÉ ČÁSTI PRAHA 4
ověřuje za podmínek rozhodnutí
ze dne 06-08-2026
č.j.: P4/651122/26/OD/HORU - JIN 025/26