


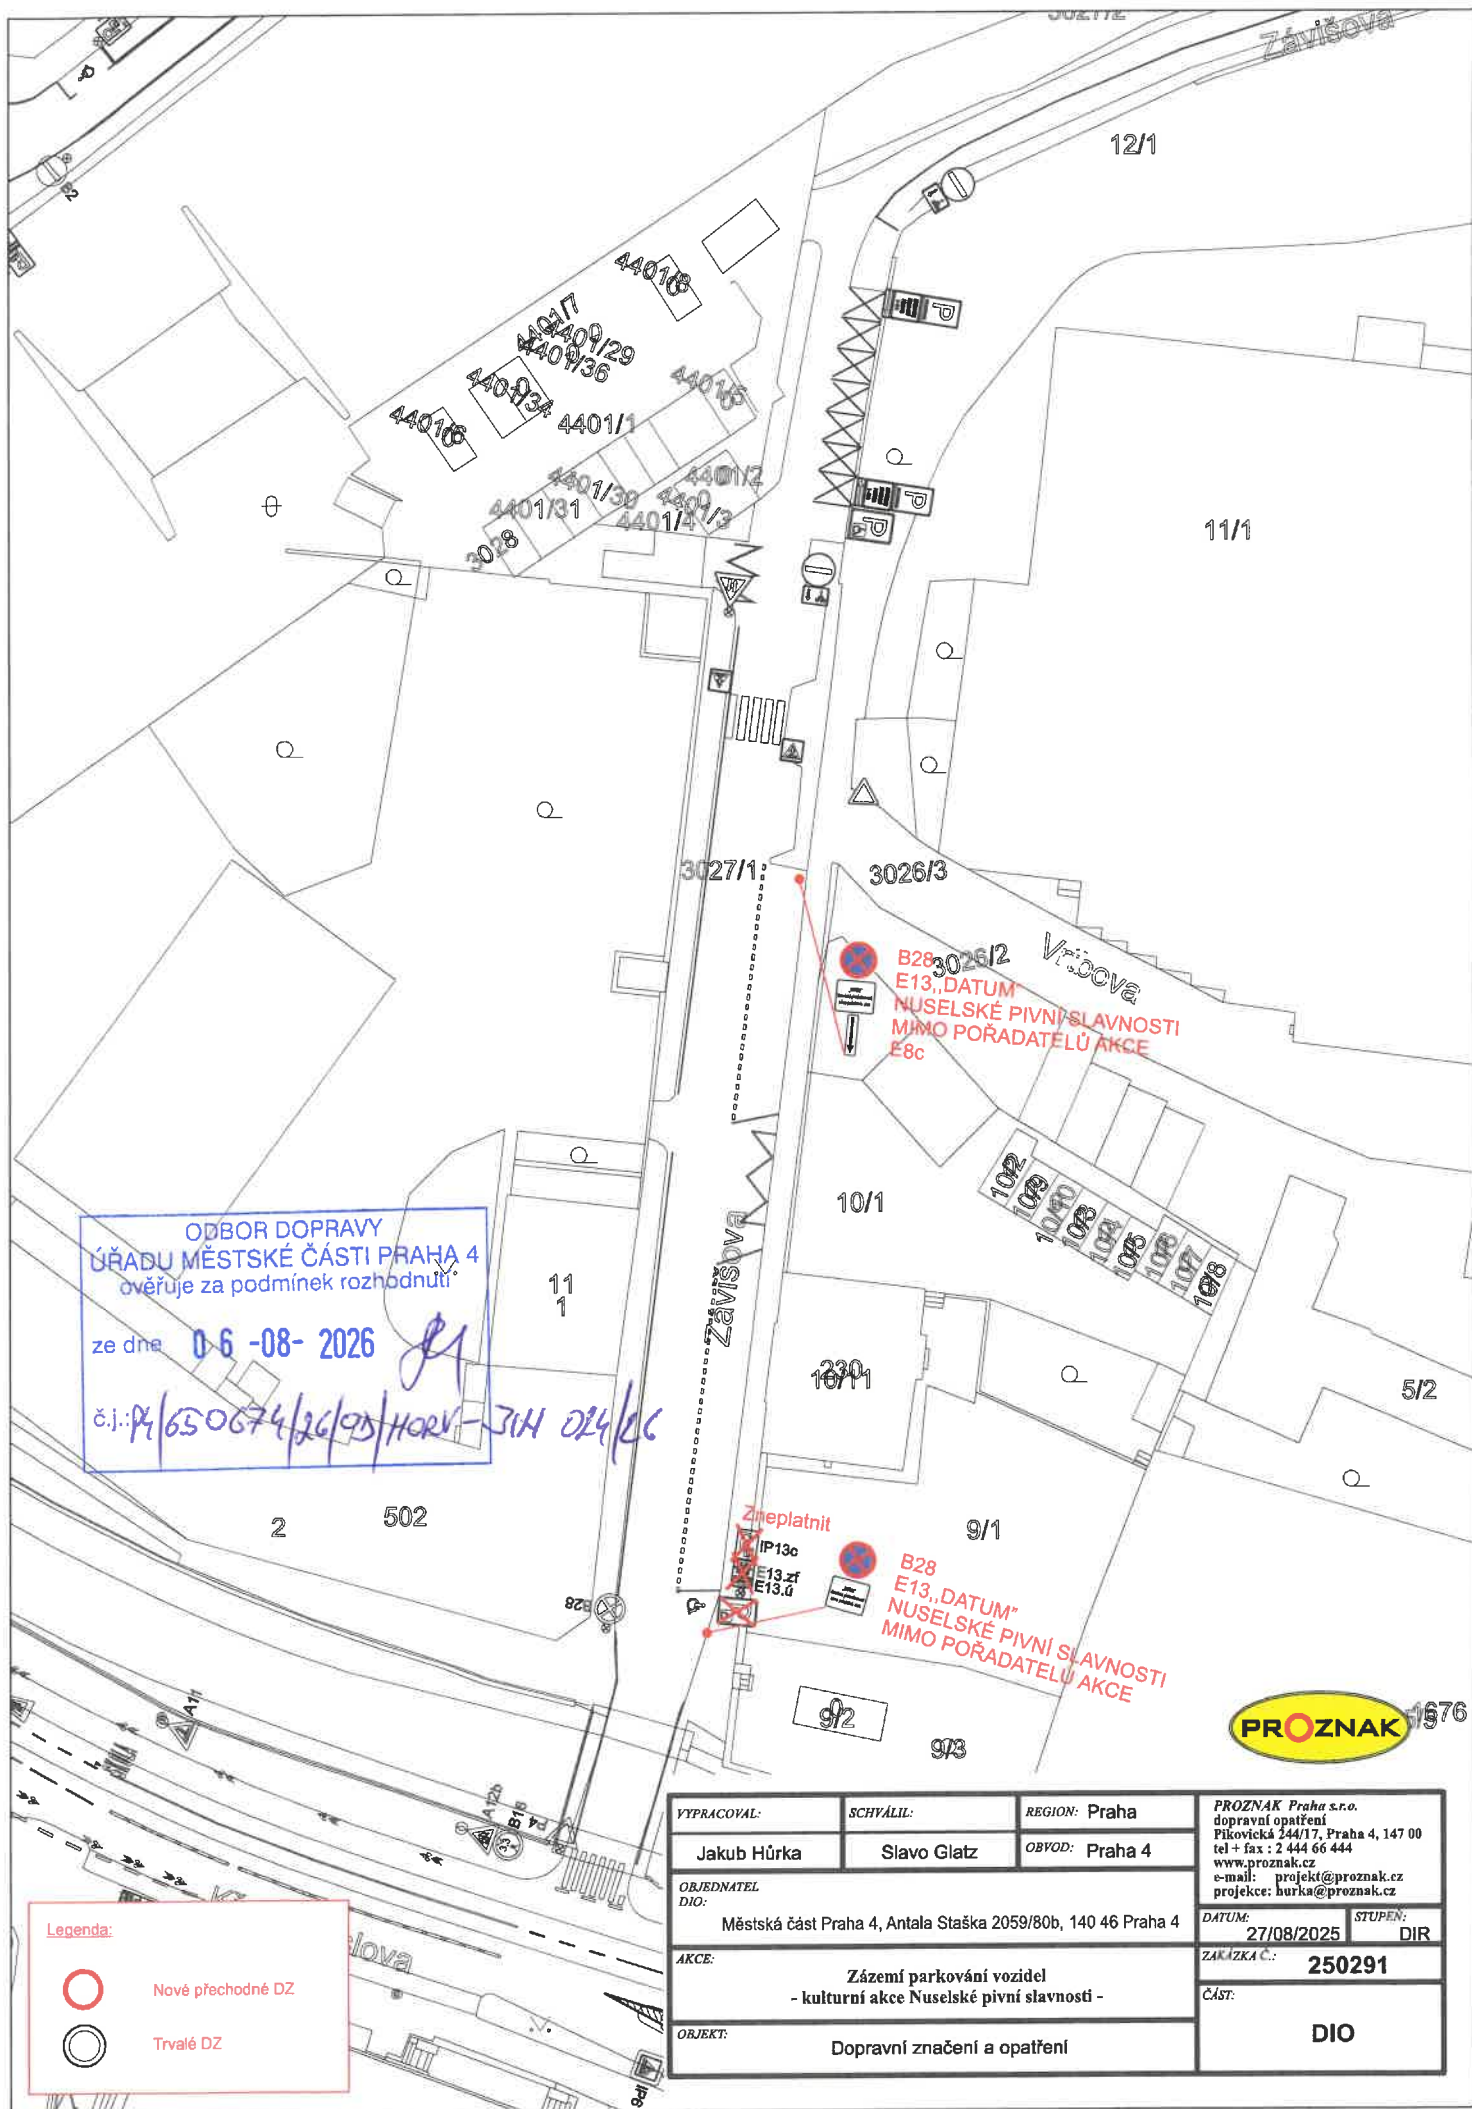

ODBOR DOPRAVY
ÚRADU MĚSTSKÉ ČÁSTI PRAHA 4
ověřuje za podmínek rozhodnutí

ze dne 06-08-2026

č.j.: 1650674/26/95/HORV-JIH 024/KC

Legenda:

- Nové přechodné DZ
- Trvalé DZ


VYPRACOVAL:	SCHVÁLIL:	REGION: Praha	PROZNAK Praha s.r.o. dopravní opatření Přikovácká 244/17, Praha 4, 147 00 tel + fax : 2 444 66 444 www.proznak.cz e-mail: projekt@proznak.cz projekce: hurka@proznak.cz
Jakub Hůrka	Slavo Glatz	OBYD: Praha 4	DATUM: 27/08/2025
OBJEDNATEL DIO:	Městská část Praha 4, Antala Staška 2059/80b, 140 46 Praha 4		STUPEN: DIR
AKCE:	Zázení parkování vozidel - kulturní akce Nuselské pívni slavnosti -		ZAKÁZKA Č.: 250291
OBJEKT:	Dopravní značení a opatření		Část: DIO

5/676

ODBOR DOPRAVY
ÚŘADU MĚSTSKÉ ČÁSTI PRAHA 4
ověřuje za podmínek rozhodnutí

ze dne 06-08-2026

č.j.: P4/650674/26/05/HORV - JIH 024/26

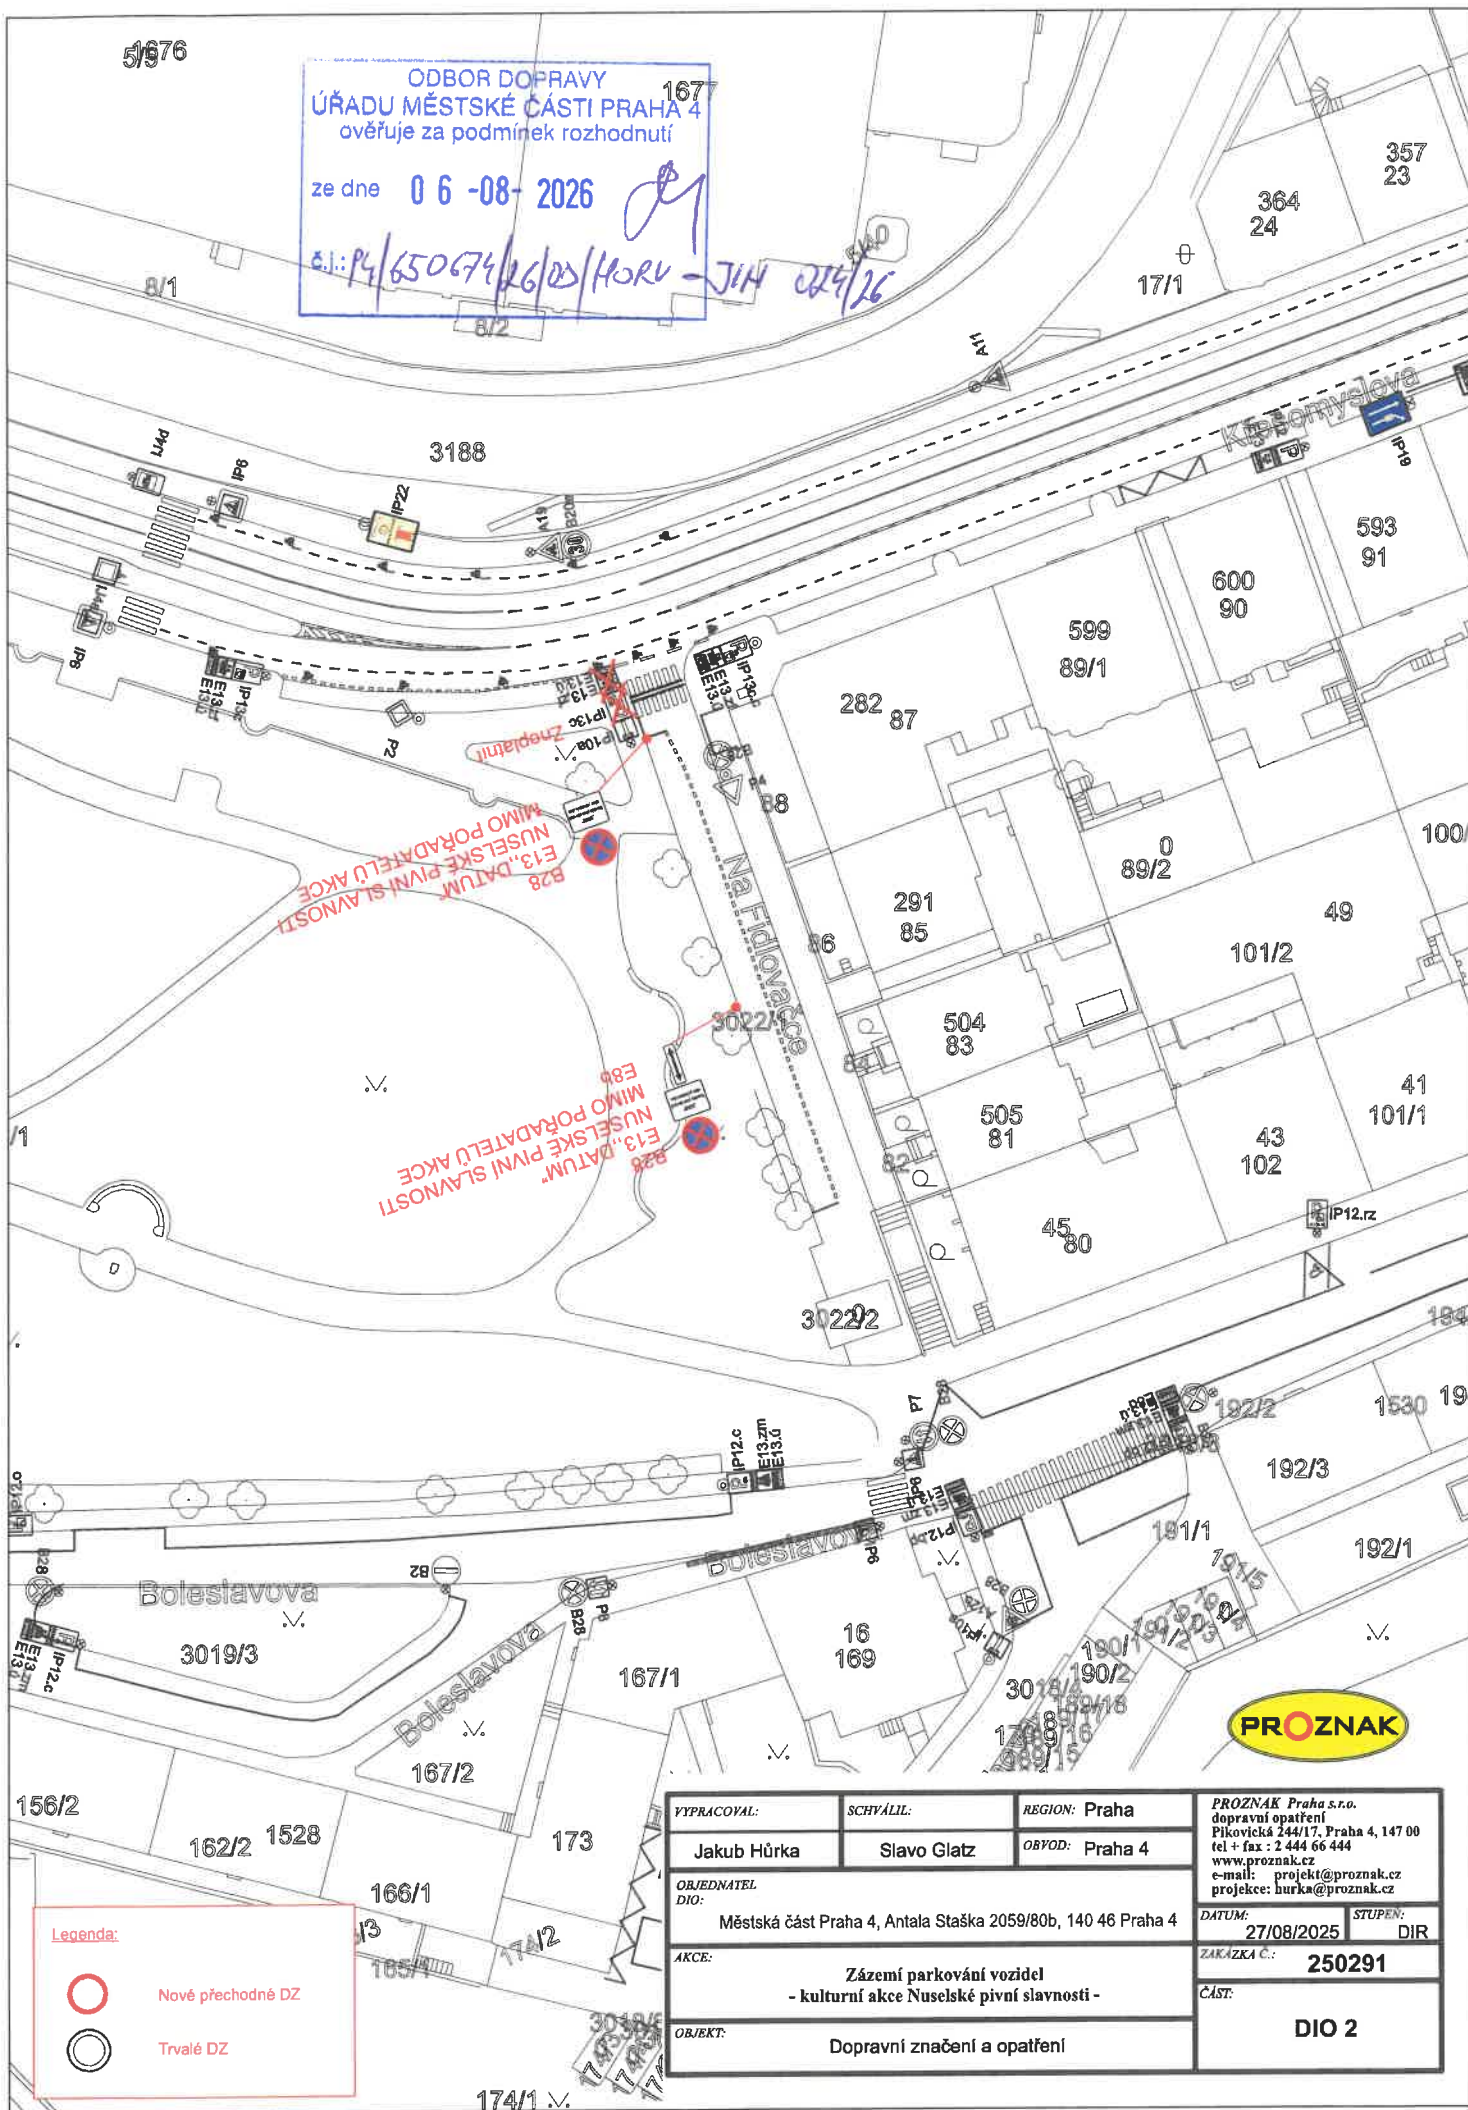

Legenda:



Nové přechodné DZ

Trvalé DZ

VYPRACOVAL:	SCHVÁLIL:	REGION: Praha	PROZNAK Praha s.r.o. dopravní opatření Pikovická 244/17, Praha 4, 147 00 tel + fax : 2 444 66 444 www.proznak.cz e-mail: projekt@proznak.cz projekce: hurka@proznak.cz
Jakub Hůrka	Slavo Glatz	OBYD: Praha 4	DATUM: 27/08/2025
OBJEDNATEL DIO:	Městská část Praha 4, Antala Staška 2059/80b, 140 46 Praha 4		STUPEN: DIR
AKCE:	Zázemí parkování vozidel - kulturní akce Nuselské pивní slavnosti -		ZAKÁZKA Č.: 250291
OBJEKT:	Dopravní značení a opatření		ČÁST: DIO 2