


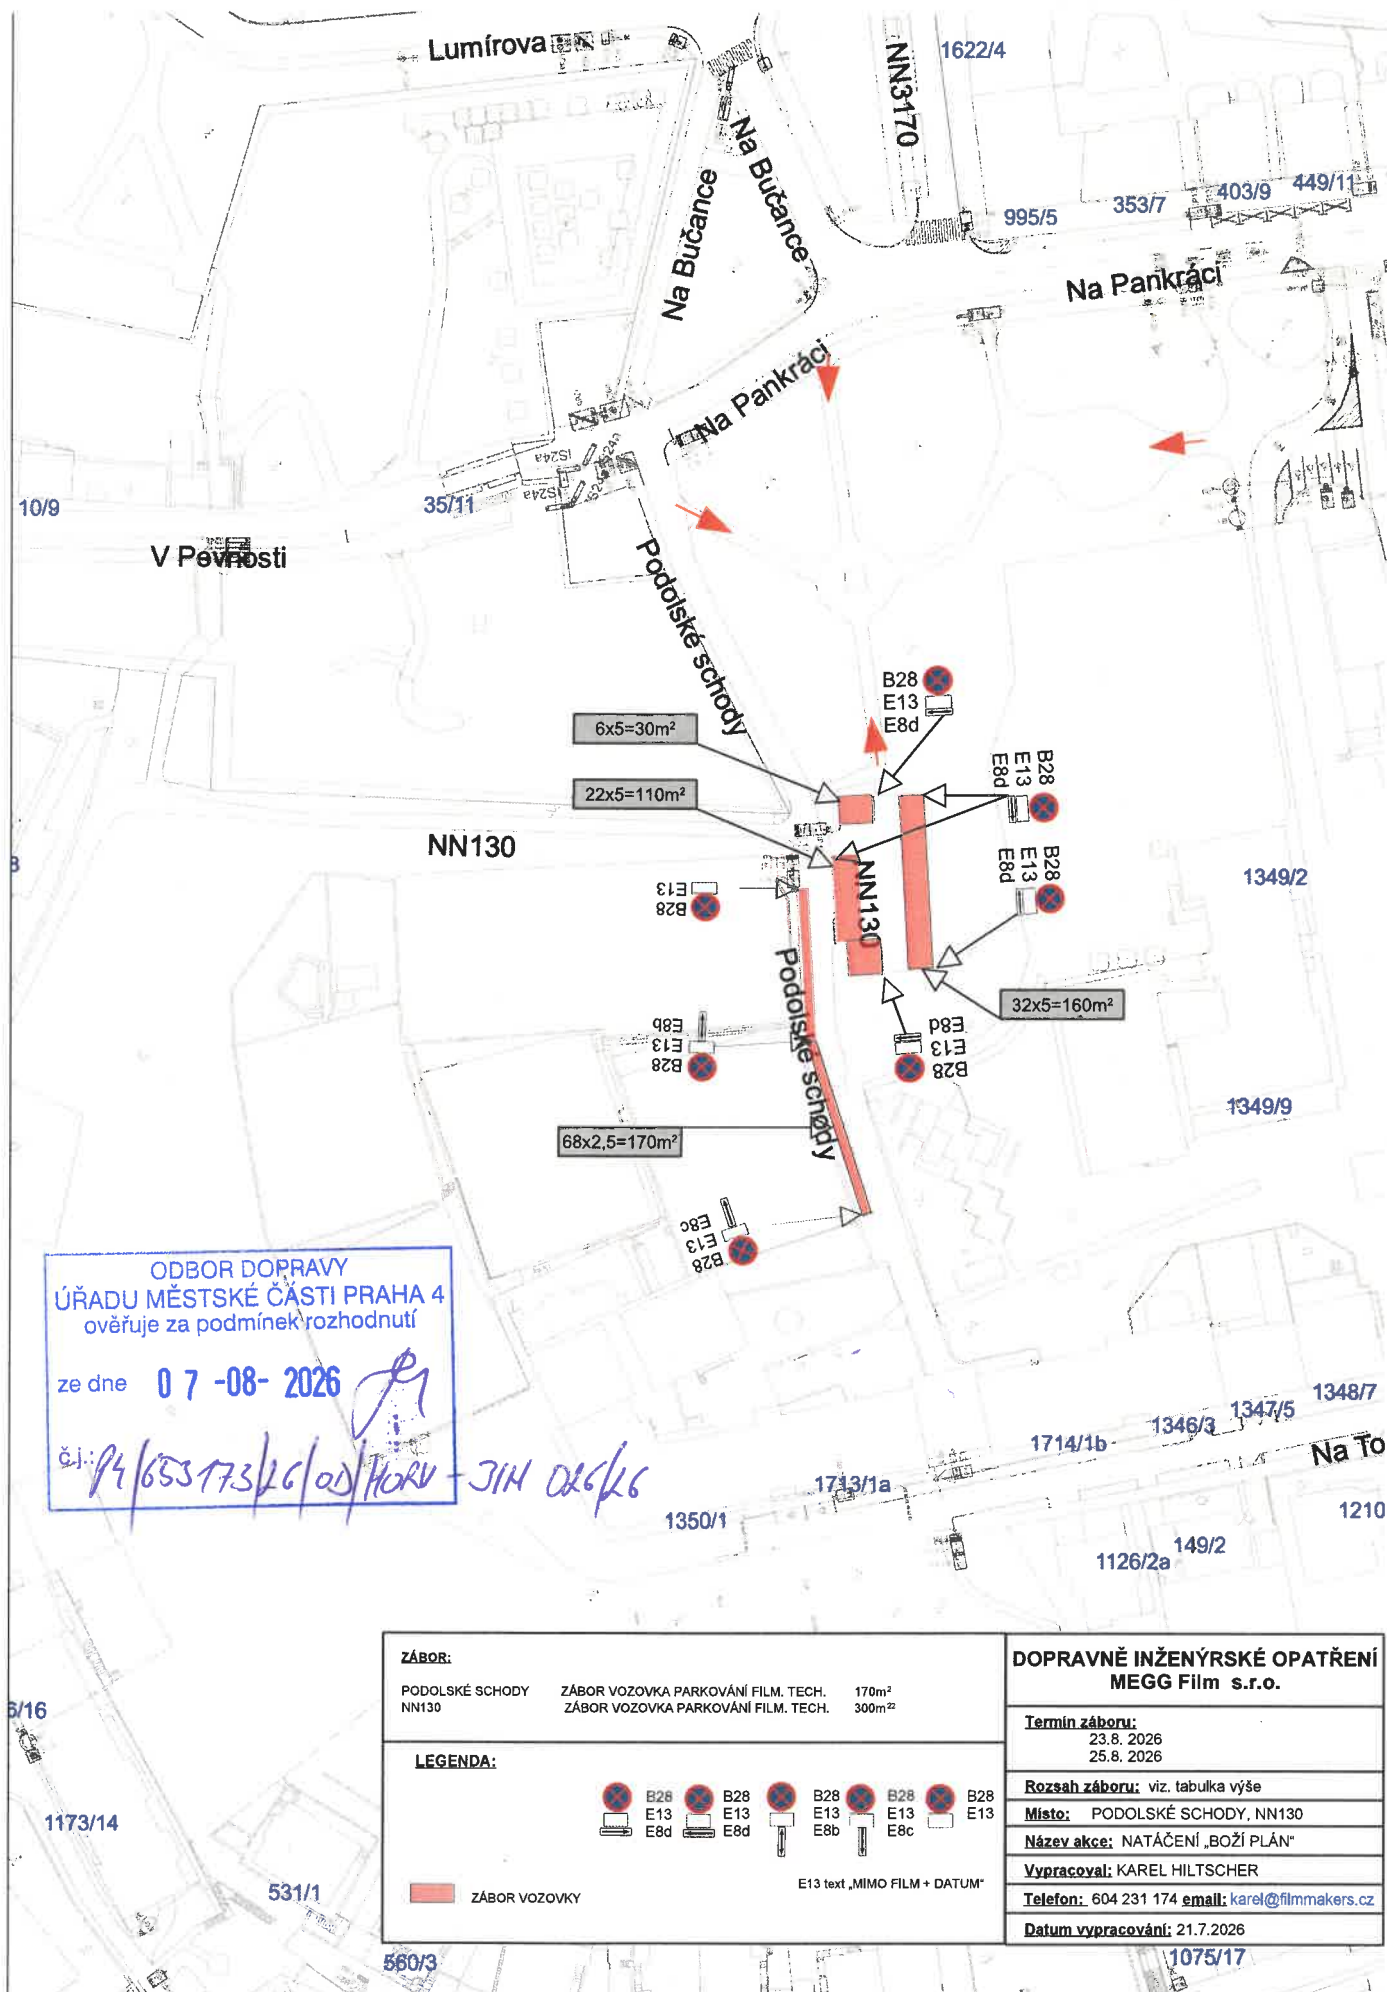

ODBOR DOPRAVY
ÚŘADU MĚSTSKÉ ČÁSTI PRAHA 4
ověřuje za podmínek rozhodnutí

ze dne 07-08-2026

č.j.: 14/65373/LC/OJ/HORV - JIH 026/16

ZÁBOR:

PODOLSKÉ SCHODY
NN130

ZÁBOR VOZOVKA PARKOVÁNÍ FILM. TECH.
ZÁBOR VOZOVKA PARKOVÁNÍ FILM. TECH.

170m²
300m²

LEGENDA:



ZÁBOR VOZOVKY

E13 text „MIMO FILM + DATUM“

DOPRAVNÉ INŽENÝRSKÉ OPATŘENÍ MEGG Film s.r.o.

Termín záboru:

23.8.2026
25.8.2026

Rozsah záboru: viz. tabulka výše

Místo: PODOLSKÉ SCHODY, NN130

Název akce: NATÁČENÍ „BOŽÍ PLÁN“

Vypracoval: KAREL HILTSCHER

Telefon: 604 231 174 **email:** karel@filmmakers.cz

Datum vypracování: 21.7.2026

1075/17