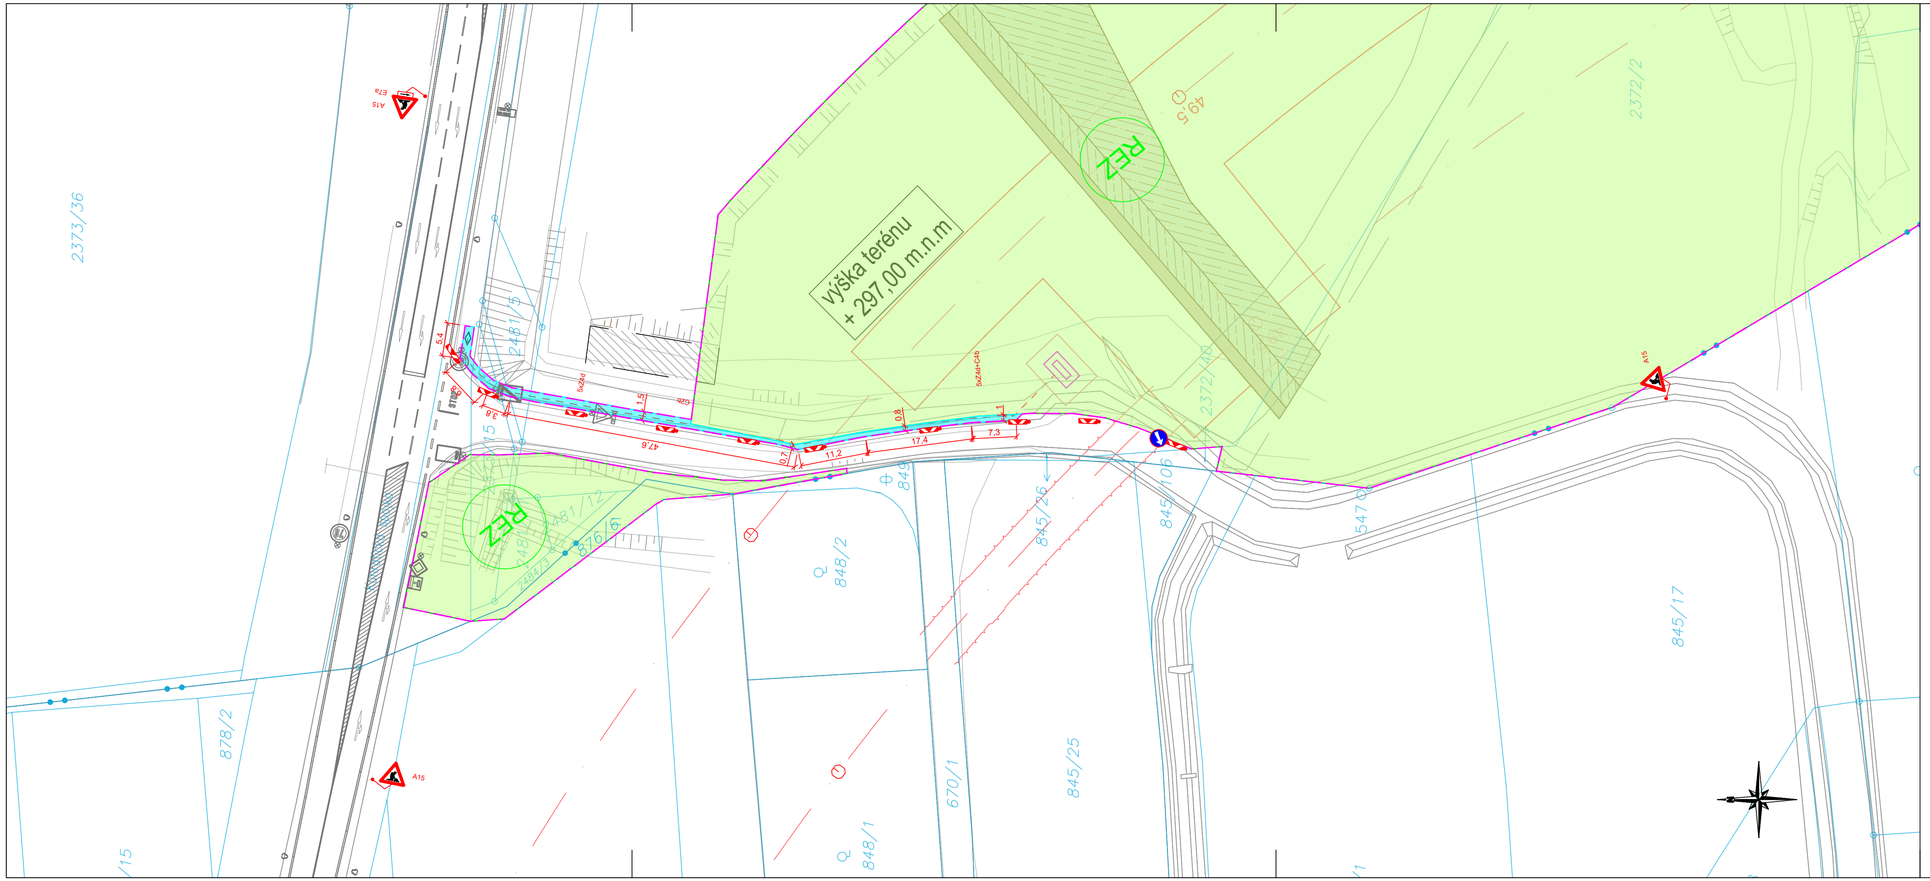

Legenda:

- Provizorní značení
- Stávající značení
- Stávající značení - zakryté
- Pěší trasy
- Dopravní směry IAD
- Oplocenka
- Zábor stavby
- Krátkodobý zábor stavby
- Zaměření
- Katastr
- Přechodová lávka 2,5 x 1,5m
- 2x Želva 2,5 x 1,5m

Změna:	Popis změny	Datum:	Provedl:	Podpis:

Investor:
Dopravní podnik hl. m. Prahy a.s.
Sokolovská 42/217
190 00 Praha 9

Objednatel:
Sdružení Metro I.D druhá část
Subterra a.s., HOCHTIEF CZ, HOCHTIEF Infrastructure GmbH, BeMo Tunnelling GmbH;zastoupená vedoucím společníkem Sdružení Subterra a.s.

Inženýrská činnost:
Inženýring dopravních staveb a.s.
Branická 514/140
147 00 Praha 4

MPI Projekt s.r.o.
Olšanská 2643/1A, Žižkov
130 00 Praha
IČO 27233880

MPI PROJEKT

Souprava číslo:

HIP:
Ing. Libor Martínek
tel.: **296 154 504**
e-mail: **martinek@mpiprojekt.cz**
Podpis:

Název a účel díla:
Výstavba trasy I.D metra v Praze - úsek Pankrác-Depo Písnice
Stavebně technologický celek-Etapa (Olbrachtova)-Nové Dvory

Stupeň: **DPS**
Dokumentace provedení stavby

Stavební oddíl:
25 - Jáma rezerva

Odpovědný projektant:
Ing. Jan Růžička
tel.: **+420 737 800 142**
e-mail: **ruzicka@mpiprojekt.cz**
Podpis:

Stavební objekt (podobjekt):
25-40 - Dopravně inženýrská opatření

Část dokumentace (nepovinné):

Vypracoval:
Ing. Jan Růžička
Hana Ranochová
tel.: **+420 737 800 142**
e-mail: **ruzicka@mpiprojekt.cz**
Podpis:

Část dokumentace (nepovinné):

Název přílohy:
DIO Situace - REZ
1a. ETAPA - VN
Vydáno: 29.7.2026

Číslo příl.: **002**

Skart. znak:	V20/2046	Datum:	05/2026
Počet formátů:	4 x A4	Měřítko:	1:500

IČO:	26-88019-001	20	* 25	* 10	* 40	00	00	00