


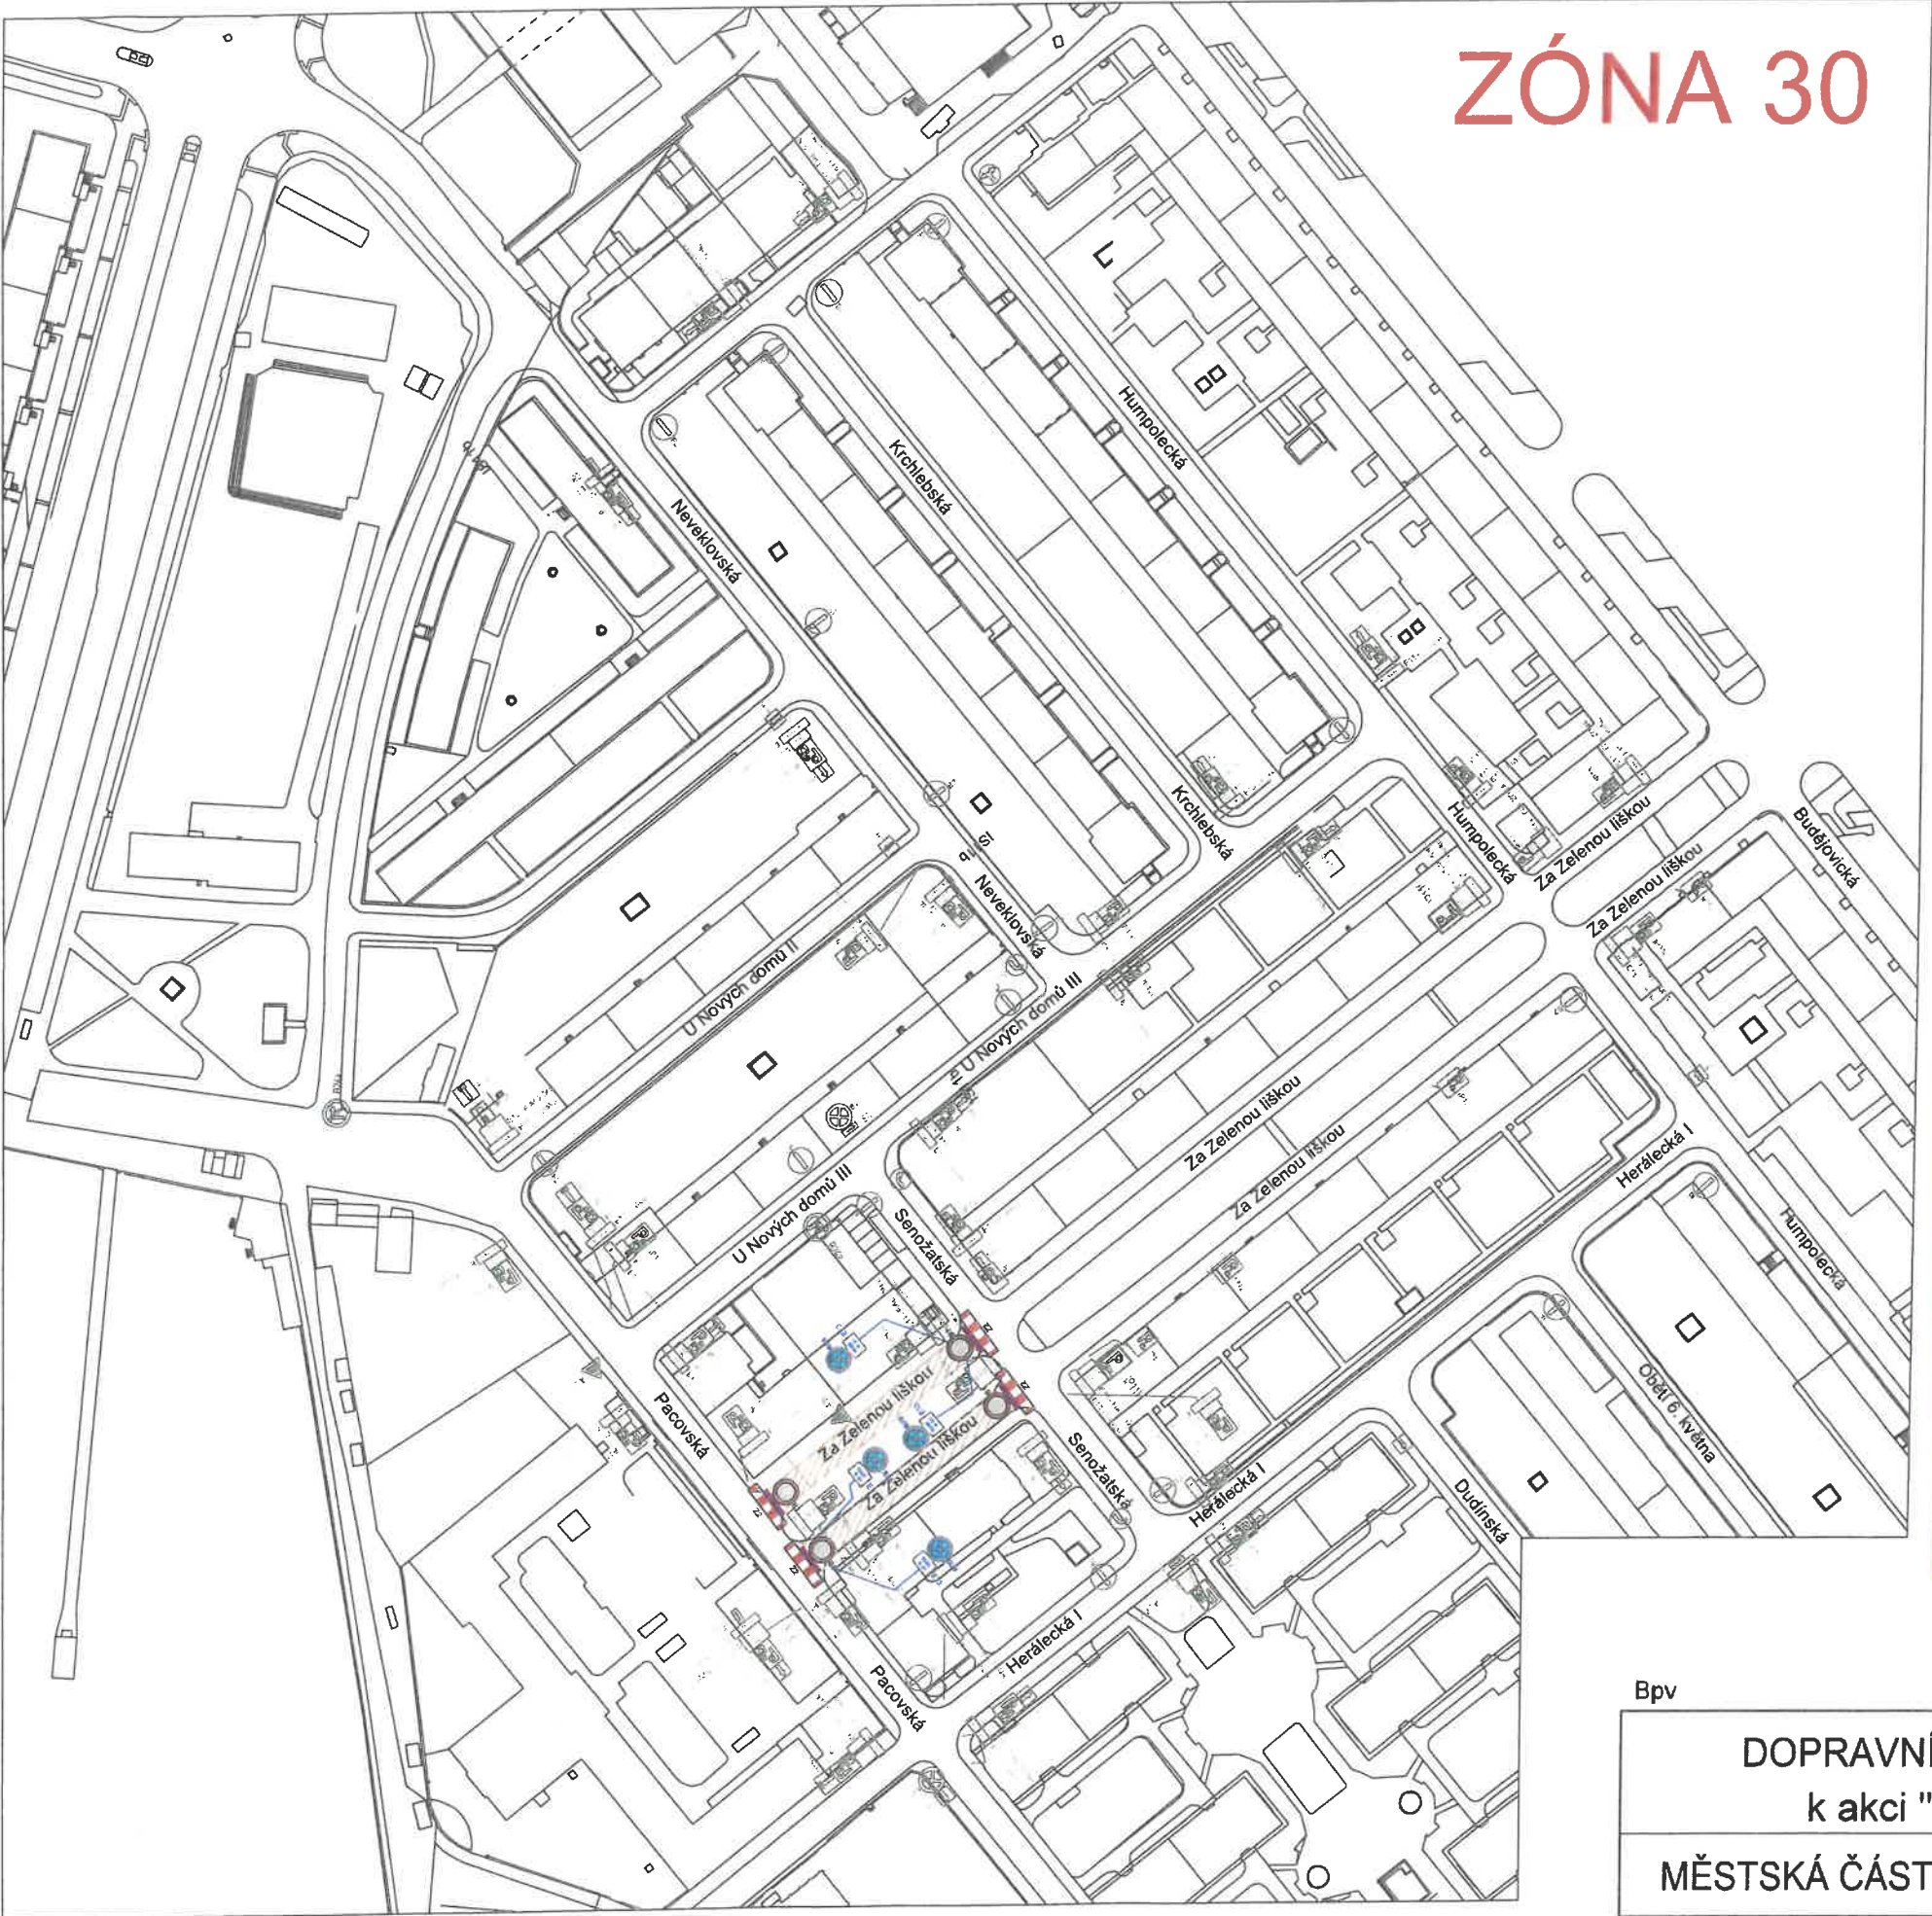

ZÓNA 30

LEGENDA:

- B1 Dočasné DZ
- IP12 Stávající DZ
- IP4b Zrušení platnosti DZ
- Prostor dopravního omezení
- B28 Dočasné DZ (upozornění) rozmístění 11.9.2026
- E13 Mobilní zábrany

ODBOR DOPRAVY
ÚŘADU MĚSTSKÉ ČÁSTI PRAHA 4
ověřuje za podmínek rozhodnutí
ze dne 10.08.2026
č.j. 652393/26/ODPWA/JIN 20/26


Umístění DZ B28+E13 - 11.9.2026

Dopravní omezení SO 19.9.2026 (08-22h.)

Plocha záboru vozovky 700 m2

ODDĚLENÍ DOPRAVNÍHO INŽENÝRSTVÍ
140 00 PRAHA 4, KONGRESOVÁ 2

Příloha č.3 k písemnému stanovisku čj.
KRPA-256146-2 /ČJ-20260000DŽ
Počet listů: 1

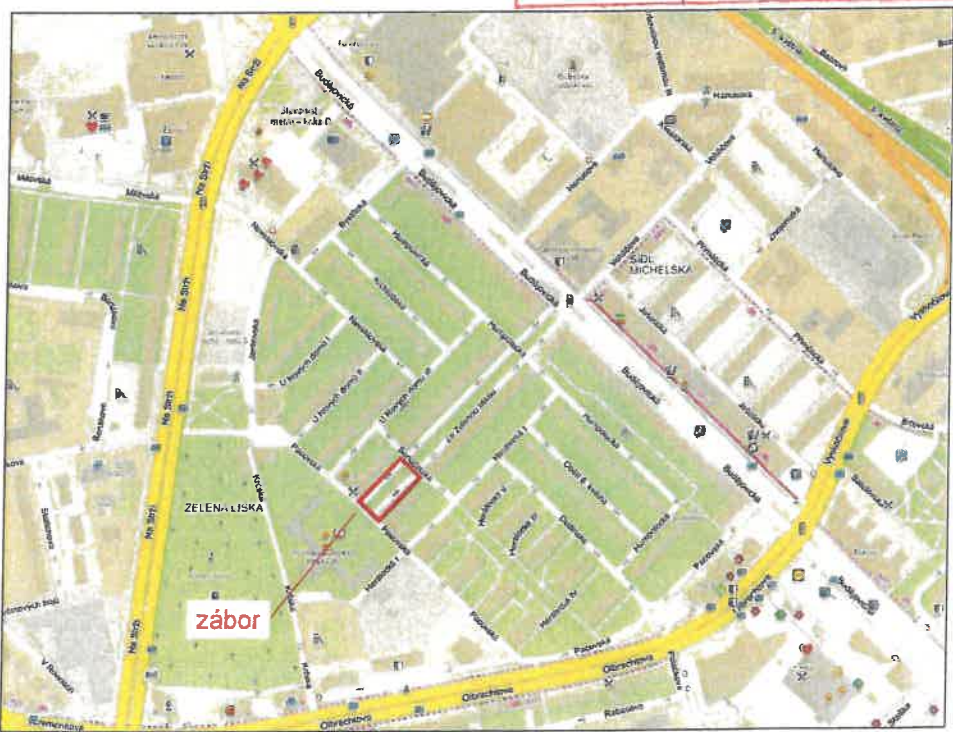


Bpv

JTSK

Auto*Mat
Slezská 2033/11
120 00 Praha 2-Vinohrady
tel.: +420 212 240 666

DOPRAVNÍ OPATŘENÍ PŘI UZAVÍRCE
k akci "Zažít město jinak 2026"
MĚSTSKÁ ČÁST PRAHA 4 - KRČ, ul. Za Zelenou liškou

Vypracoval:	Ing. Hudec
Datum vyprac.:	07 / 2026
Měřítko:	1:1000
Čís. přílohy:	B.1

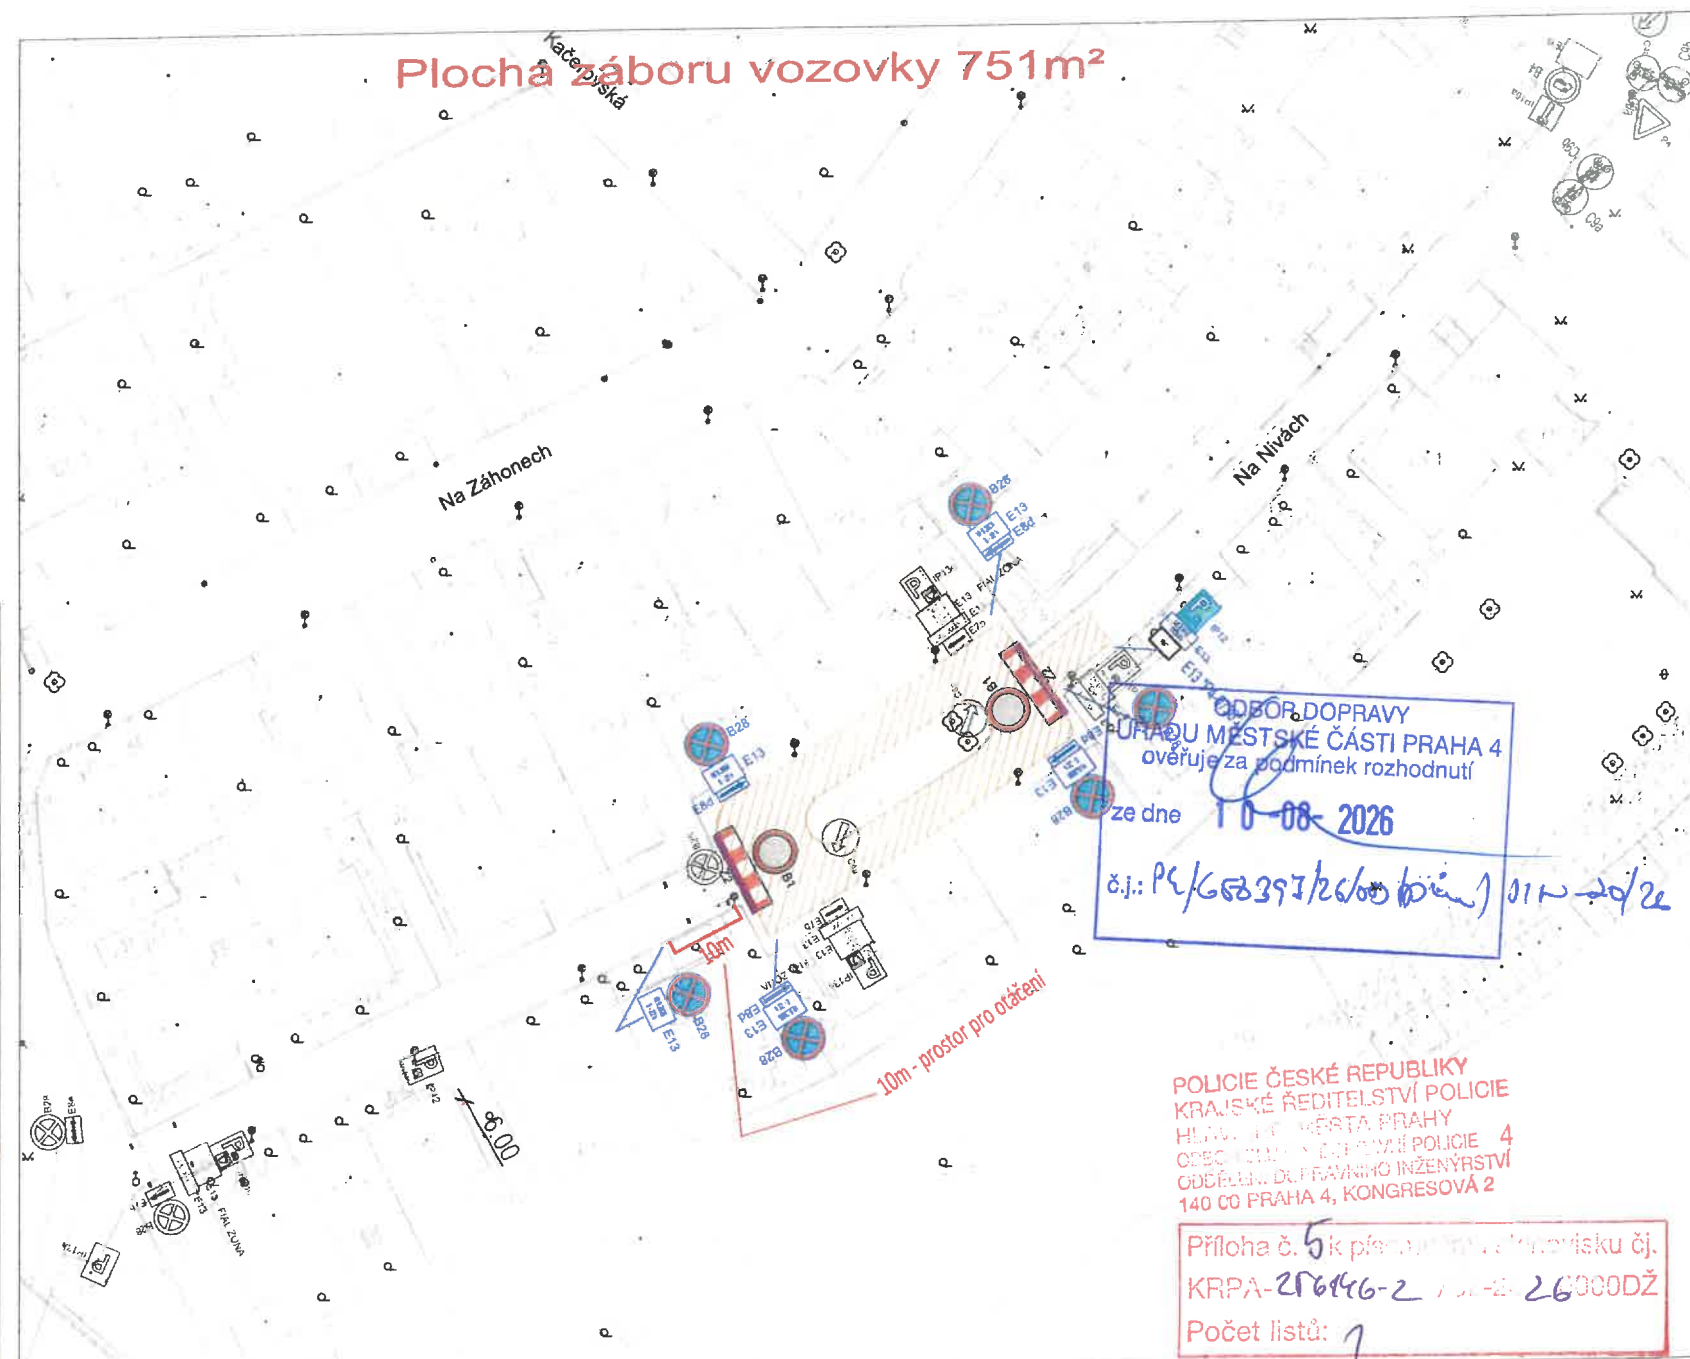

	B1	Dočasné DZ
	IF-12	Stávající DZ
	IF4b	Zrušení platnosti DZ

Prostor
dopravního omezení

 B28 Dočasné DZ (upozornění)
rozміstění 11.9.2026
 E13 Mobilní zábrany

Umístění DZ B28+E13 - 11.9.2026
Dopravní omezení SO 19.9.2026 (8-22h.)

Bpv

JTSK

Auto*Mat Slezská 2033/11
120 00 Praha 2-Vinohrady
tel.: +420 212 240 666

DOPRAVNÍ OPATŘENÍ PŘI UZAVÍRCE k akci "Zažít město jinak 2026"

MĚSTSKÁ ČÁST PRAHA 4 - MICHLE, ul. Na Nivách

Čís. přílohy:	B.1
---------------	------------

Auto*Mat Slezská 2033/11
120 00 Praha 2-Vinohrady
tel.: +420 212 240 666

Vypracoval: Ing. Hudec

Datum vyprac.: 07 / 2026

Měřítko: 1:1000

Čís. přílohy:	B.1
---------------	------------



VYPARKOVÁNÍ CELÉ OBLASTI SI ZAJIŠŤUJÍ MÍSTNÍ ORGANIZÁTOŘI SAMI !!!

Plocha záboru vozovky 2780 m²

LEGENDA:

-  Dočasné DZ
-  Stávající DZ
-  Zrušení platnosti DZ
-  Mobilní zábrany

Prostor dopravního omezení **Dopravní omezení SO 12.9.2026 (8-22h.)**

Bpv	DOPRAVNÍ OPATŘENÍ PŘI UZAVÍRCE k akci "Zažít město jinak 2026"	JTSK	Auto*Mat	
			Ing. Hudec	120 00 Praha 2-Vinohrady tel.: +420 212 240 666
Městská část Praha 4 - Krč, ul. Nová cesta			Vypracoval:	Ing. Hudec
			Datum vyprac.:	07 / 2026
			Měřítko:	1:1000
			Čís. přílohy:	B.1

