



k. ú. Krč, Praha 4

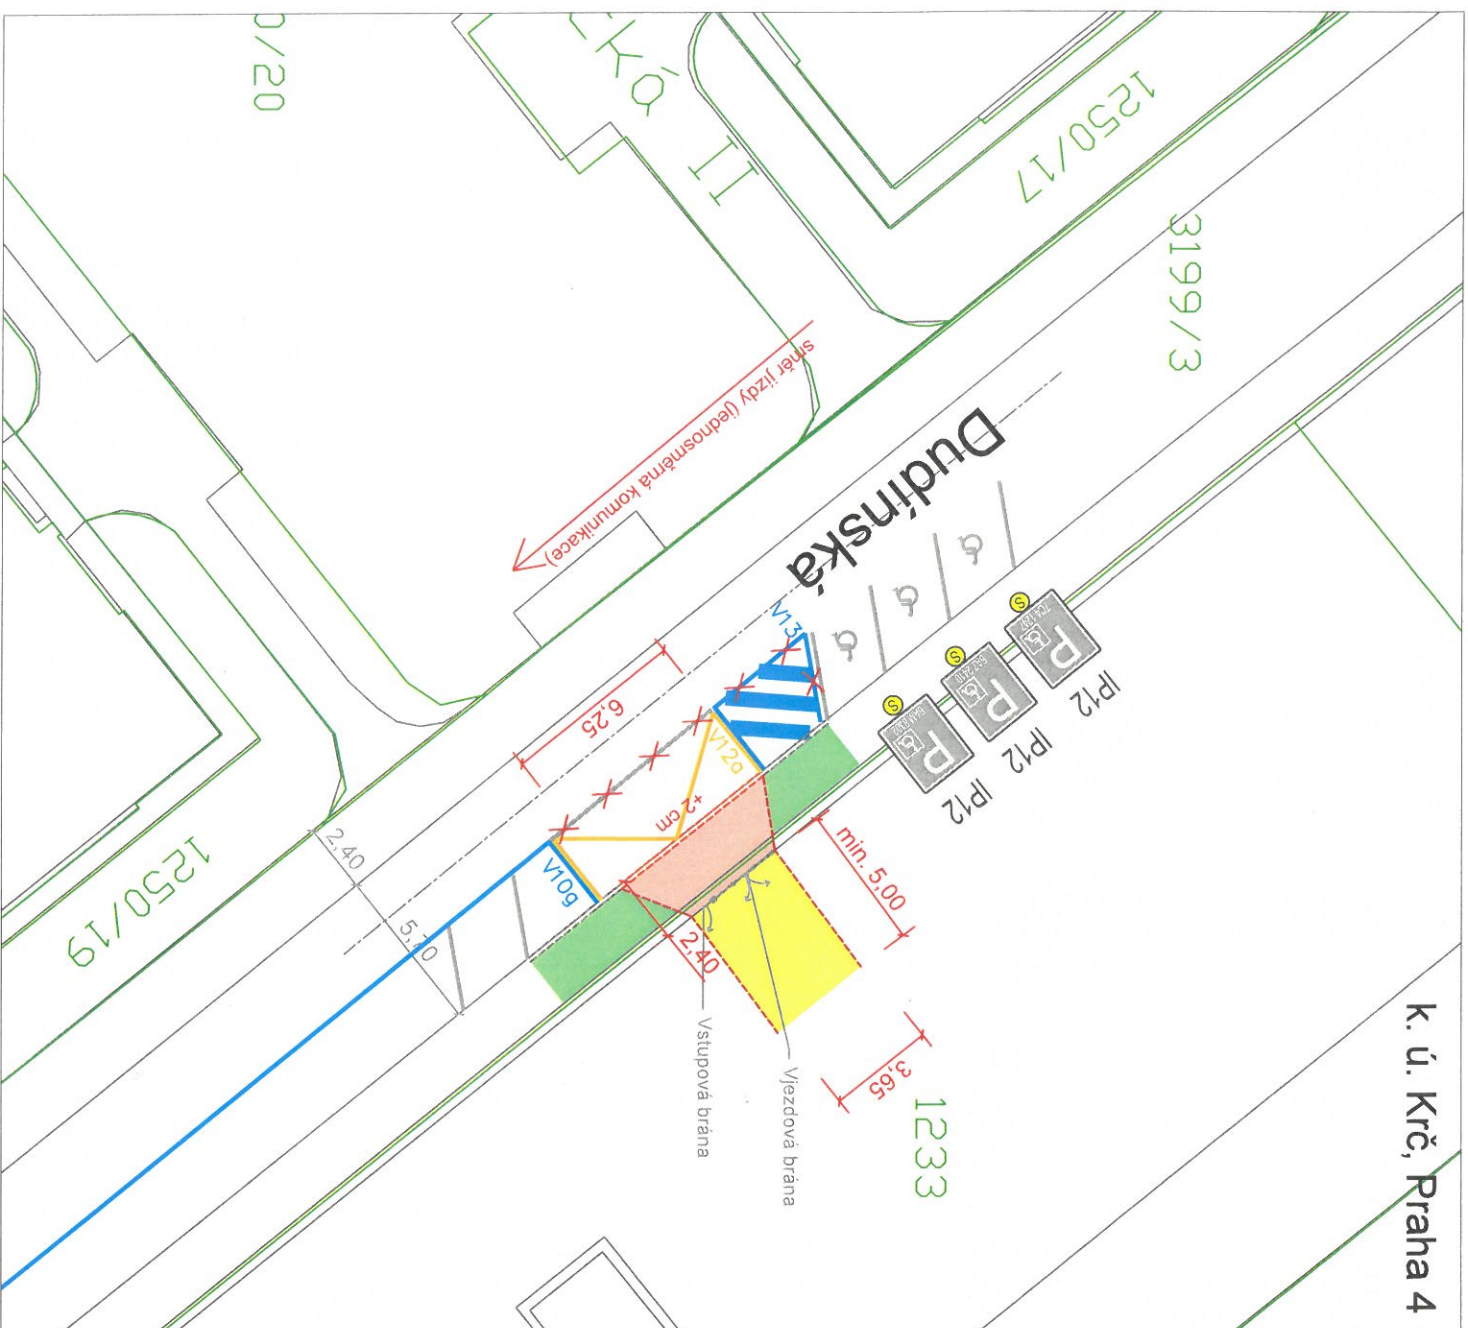

STÁVAJÍCÍ STAV

- HRANY (zaměření)
- KATASTR
- 145/1 PARCELNÍ ČÍSLO
- VJEZDOVÁ BRÁNA
- STÁVAJÍCÍ VDZ
- RUŠENÉ VDZ

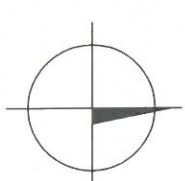

NÁVRH

- OBROUBA OP3
- OBROUBA ABO 15-10
- NOVÉ VDZ
- POVRCH - VJEZD
- POVRCH - ODSTAVNÉ STÁNÍ - zatravnovací dlažba
- POVRCH - ZELEN

ODBOR DOPRAVY
ÚŘADU MĚSTSKÉ ČÁSTI PRAHA 4
ověřuje za podmínek ODP - stanovení
ze dne **11-08-2026**
č.j.: **PH/643649/26/102novoy**
00443/00P-02-025
SP/PH/564600/26/2
20.8.2026

Handwritten signature and stamp.
POUČÍTELŮ
KRAJSKÝ ÚŘAD
Městský úřad Praha 4
Číslo jednací: 00443/00P-02-025
Datum: 20.8.2026

C - SITUACE
1:250