ZÁBOR:

PROCHÁZKOVA
VOZOVKA, NATÁČENÍ, PARKOVÁNÍ FILMOVÉ TECHNIKY 65 m²

LEGENDA:

B28 E13 E8c — B28 E13 — IP12c E13 E13 text: DLE SDZ

E13 text „MIMO FILM 7.9.2026 a 9.9.2026“

PLOCHA ZÁBORU PARKOVÁNÍ FILM. TECHNIKY

DOPRAVNĚ INŽENÝRSKÉ OPATŘENÍ MOVIE HOUSE s.r.o.

Termín záboru: 7.a 9.9.2026

Rozsah záboru: viz. tabulka výše

Místo: PROCHÁZKOVA

Název akce: SERIÁL „ SPECIALISTÉ“

Vypracoval: KAREL HILTSCHER

Telefon: 604231174 **email:** karel@filmmakers.cz
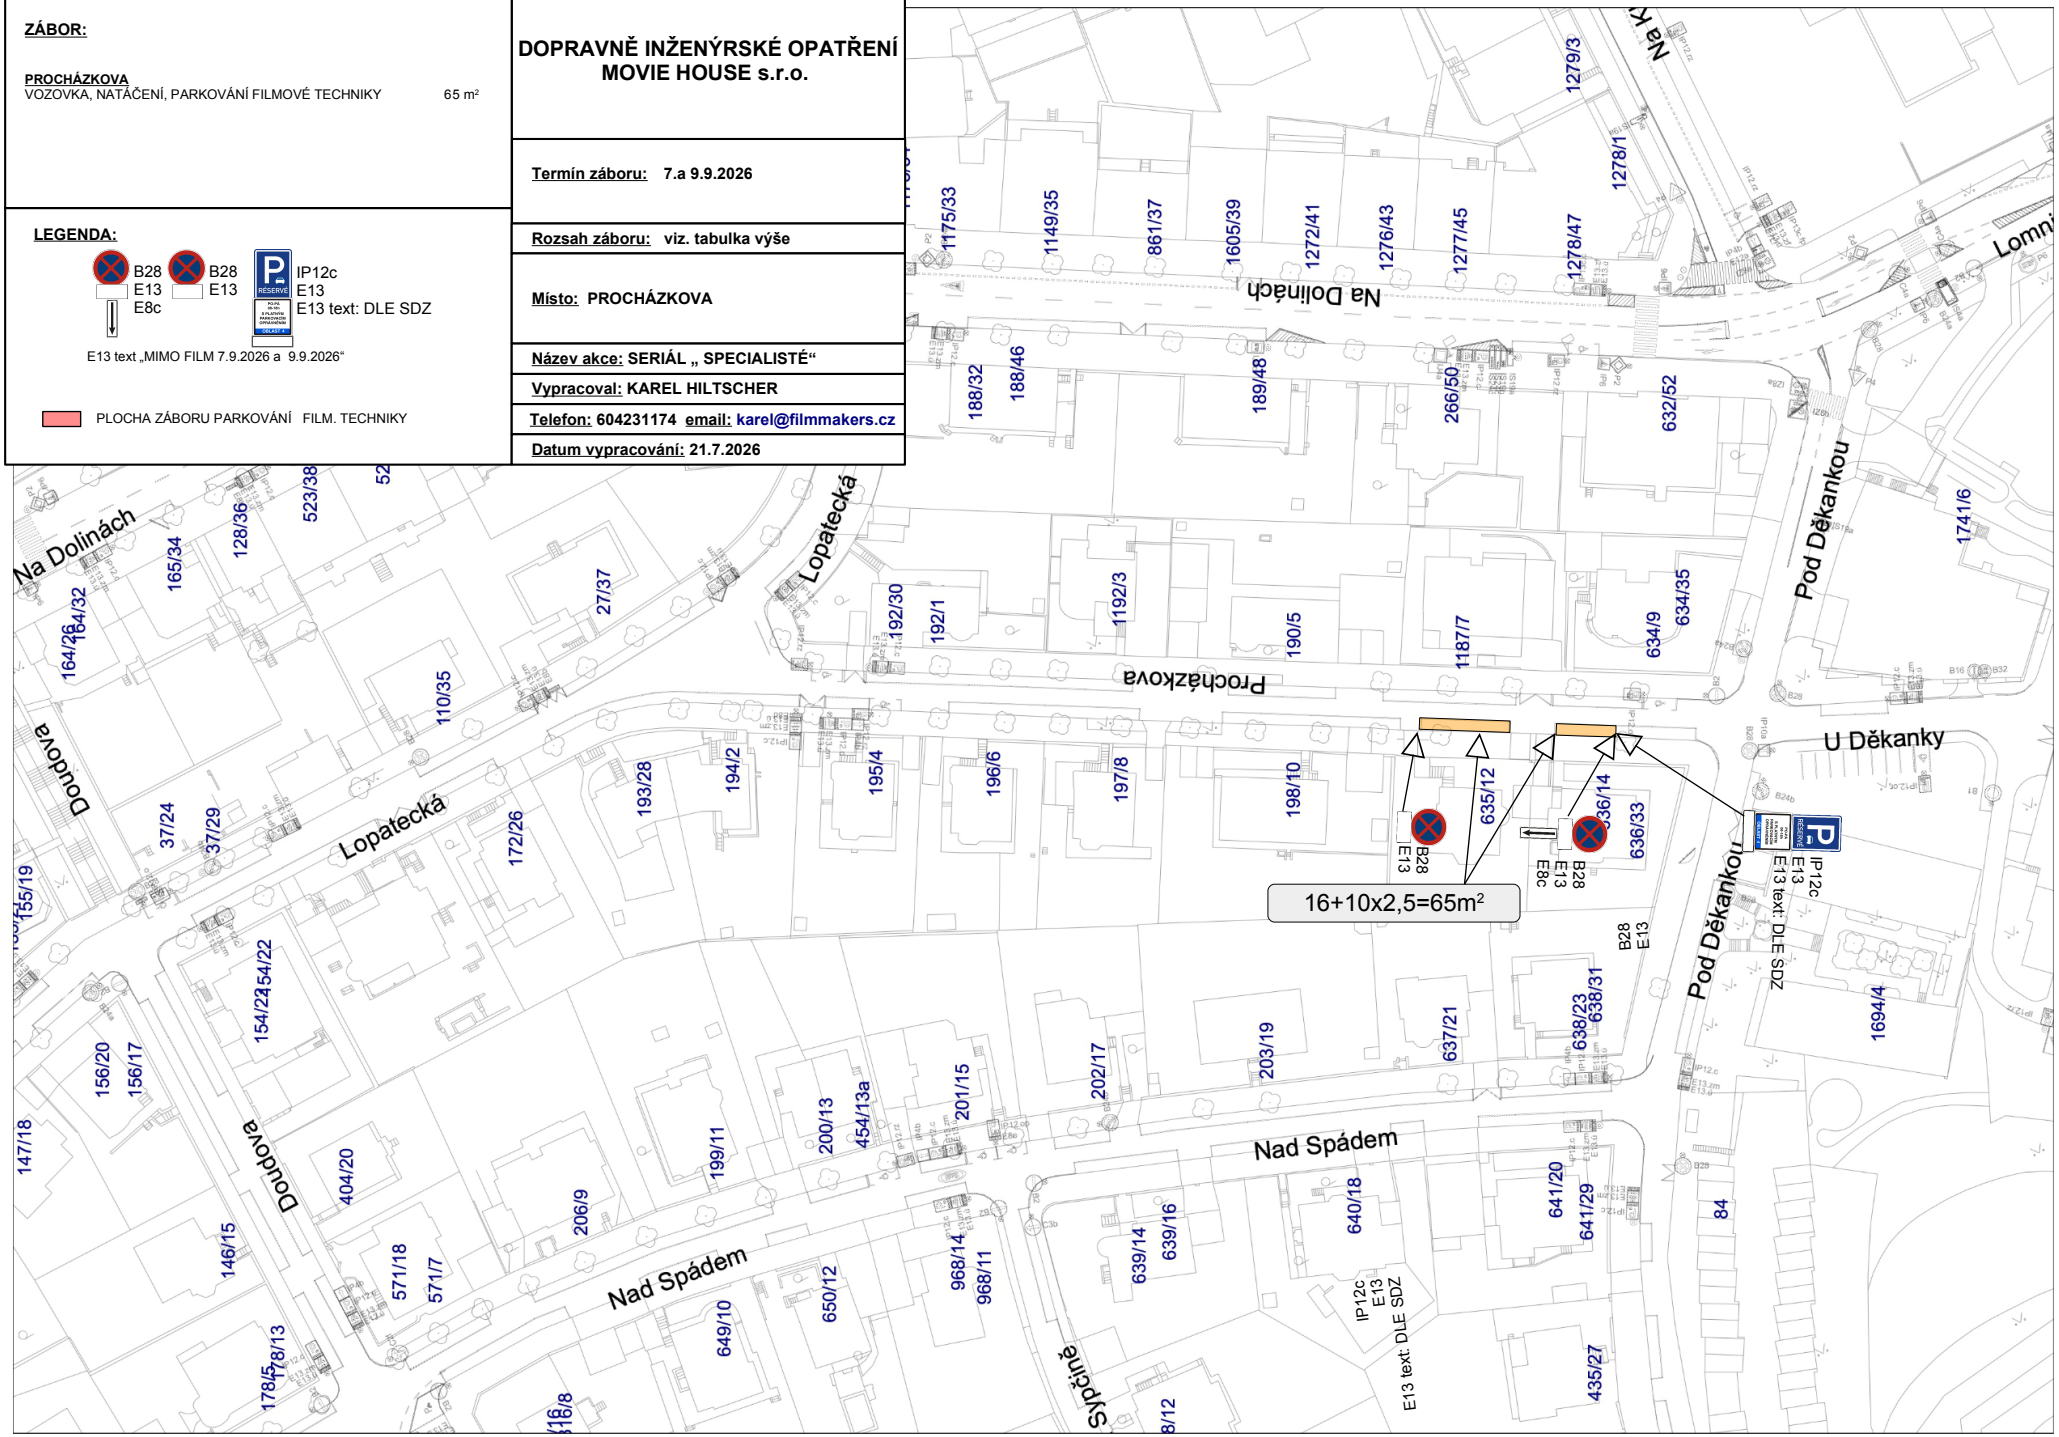
Datum vypracování: 21.7.2026