


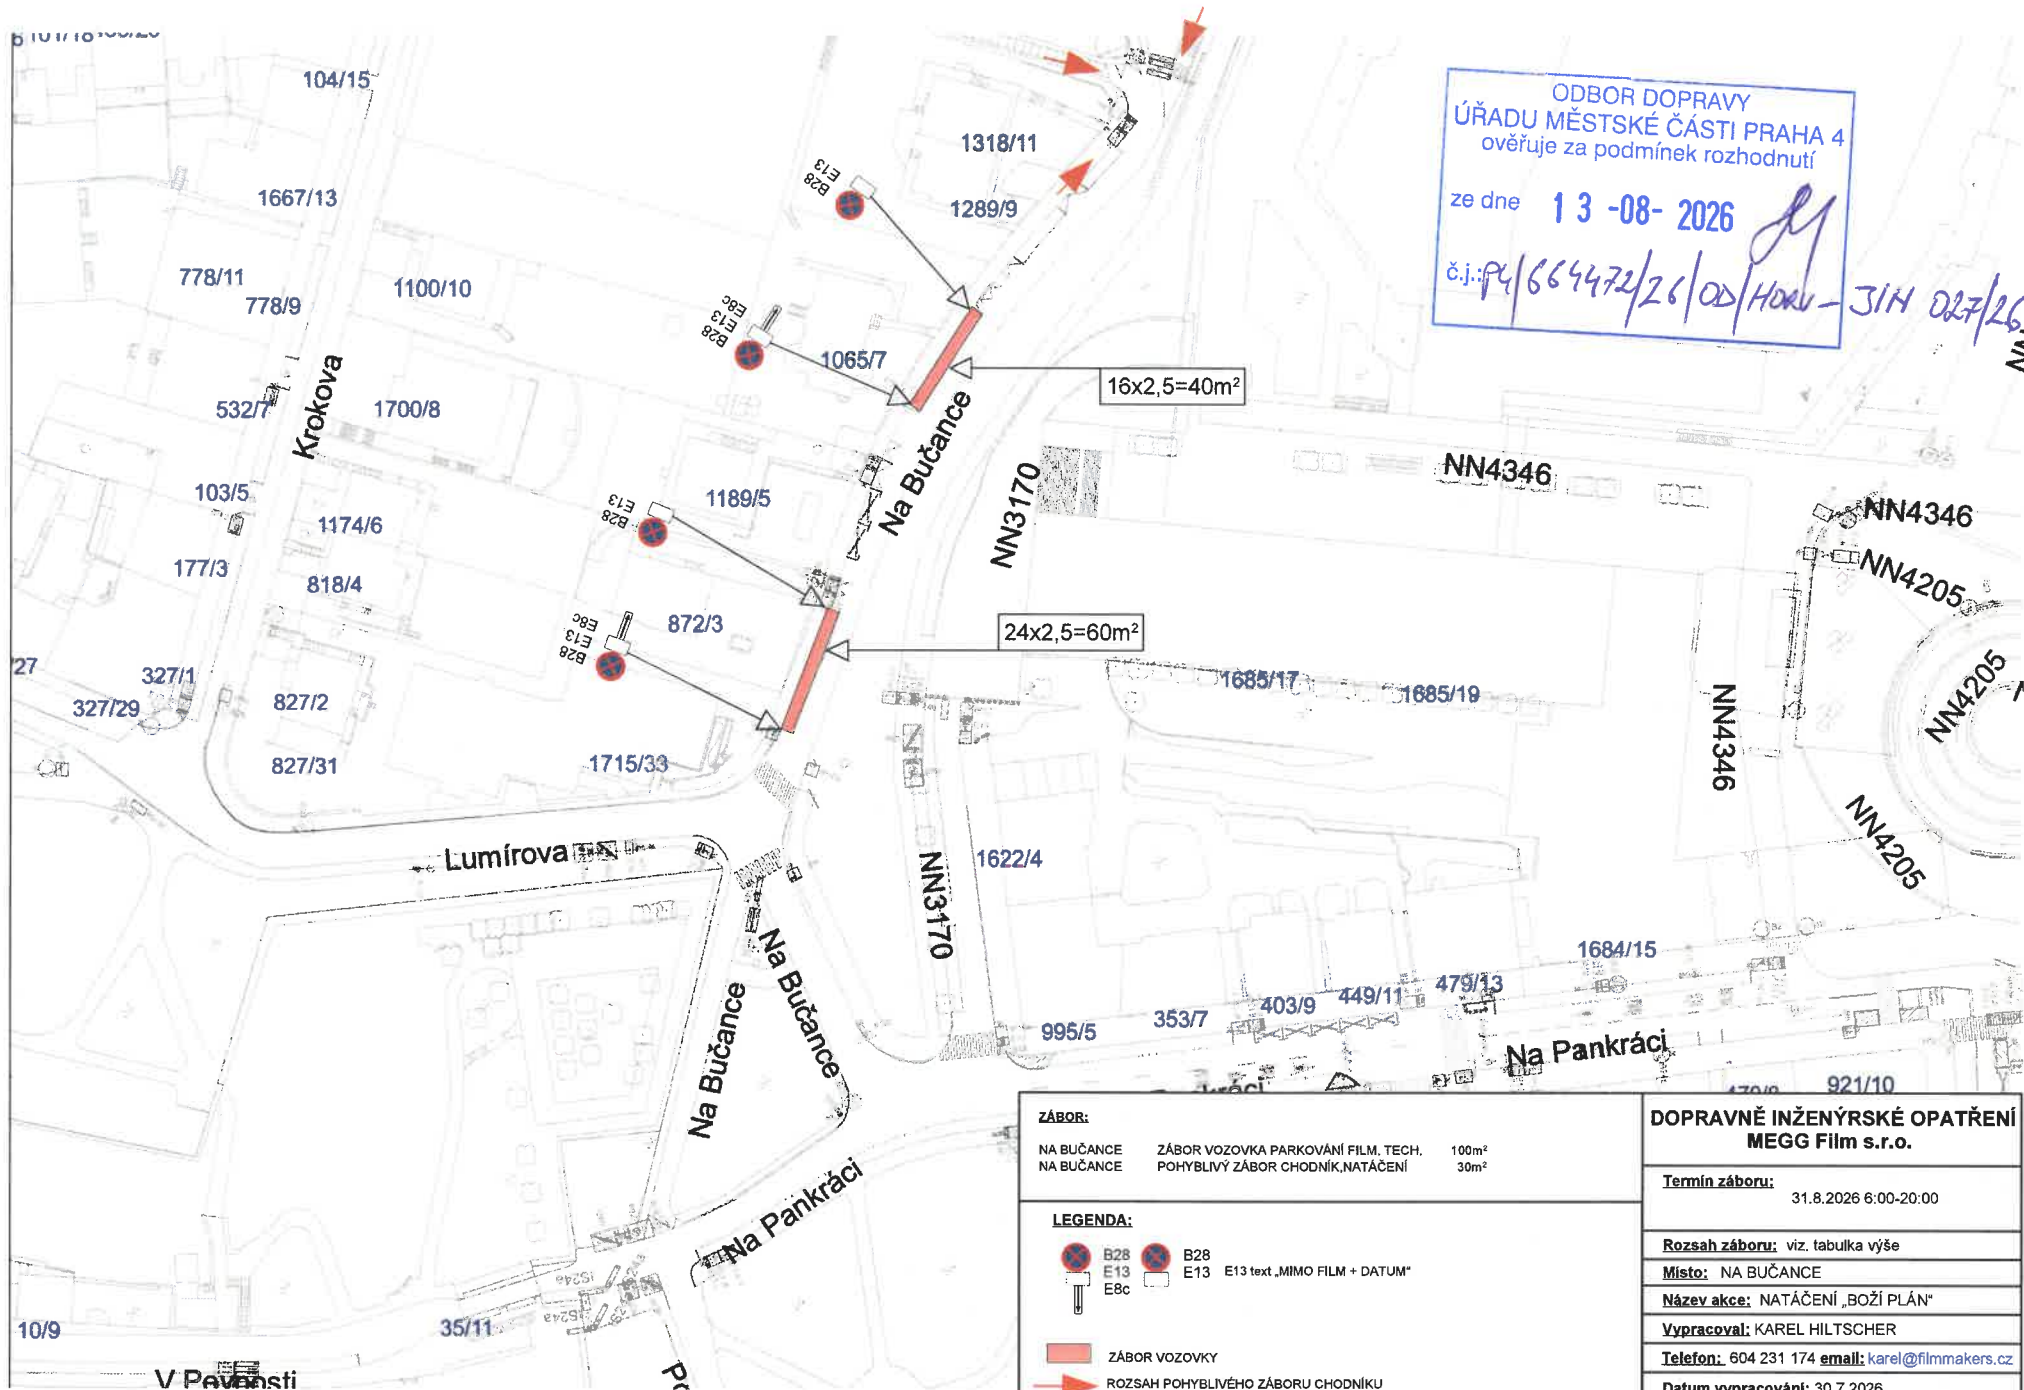

ODBOR DOPRAVY
ÚŘADU MĚSTSKÉ ČÁSTI PRAHA 4
ověřuje za podmínek rozhodnutí

ze dne 13 -08- 2026

č.j.: P4/664472/26/OD/HODU - JIH 027/26

ZÁBOR:			DOPRAVNĚ INŽENÝRSKÉ OPATŘENÍ MEGG Film s.r.o. Termín záboru: 31.8.2026 6:00-20:00 Rozsah záboru: viz. tabulka výše Místo: NA BUČANCE Název akce: NATÁČENÍ „BOŽÍ PLÁN“ Vypracoval: KAREL HILTSCHER Telefon: 604 231 174 email: karel@filmmakers.cz Datum vypracování: 30.7.2026
NA BUČANCE	ZÁBOR VOZOVKA PARKOVÁNÍ FILM, TECH.	100m²	
NA BUČANCE	POHYBLIVÝ ZÁBOR CHODNÍK,NATÁČENÍ	30m²	
LEGENDA:			
	B28	B28	
	E13	E13 E13 text „MIMO FILM + DATUM“	
	E8c		
	ZÁBOR VOZOVKY		
	ROZSAH POHYBLIVÉHO ZÁBORU CHODNÍKU		