




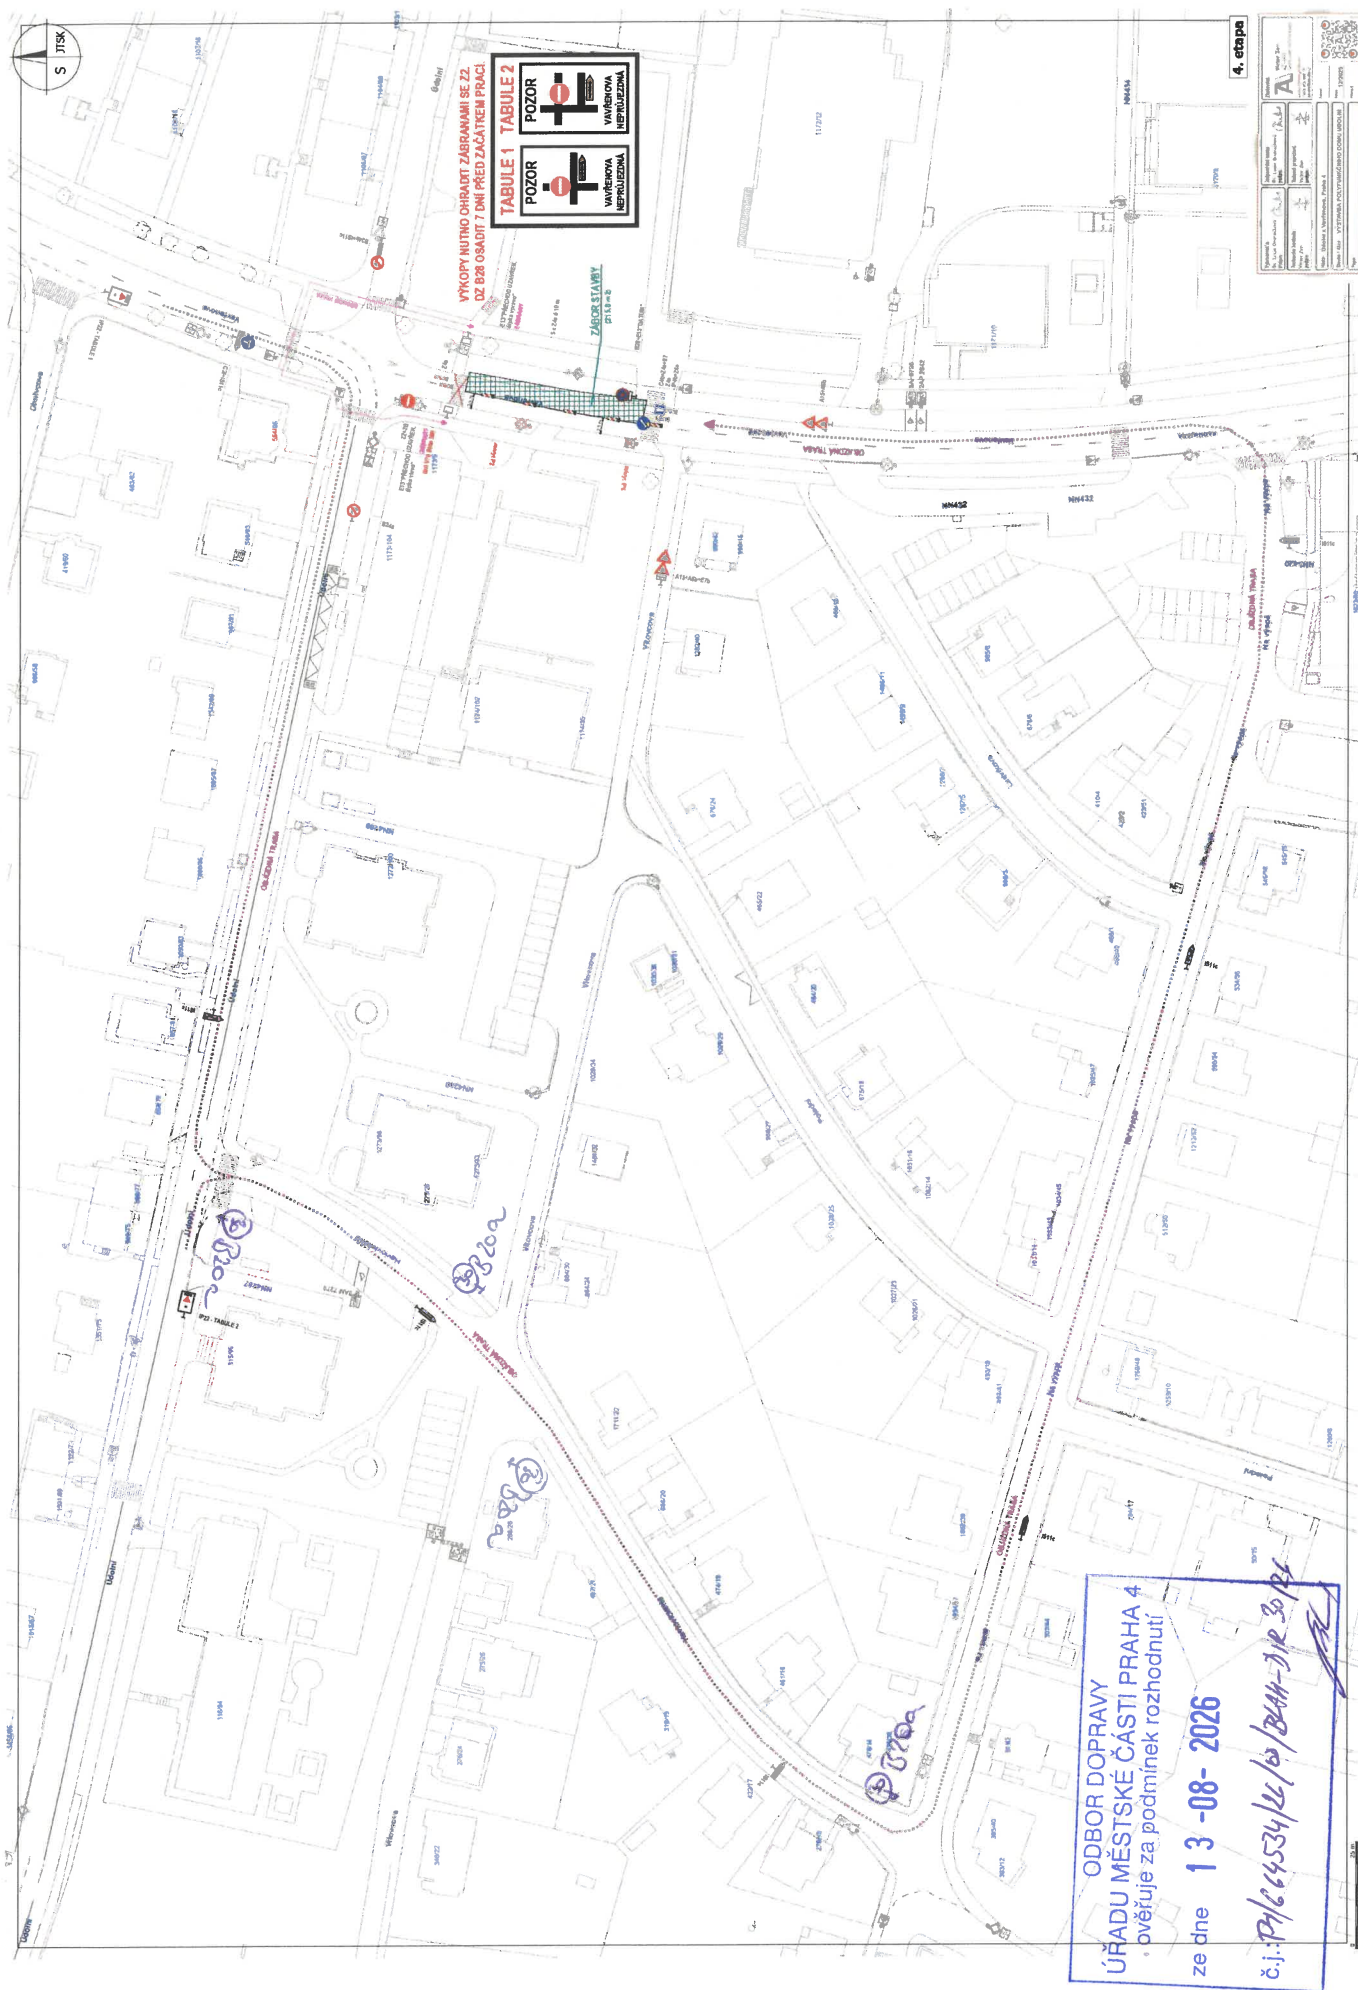

TABULE 1
POZOR
VÁNEŽNÁ
NEPROJEZDNÁ

TABULE 2
POZOR
VÁNEŽNÁ
NEPROJEZDNÁ

VÝKOPY NUTNO OHRADIT ZÁBRANAMI SE ZD.
DZ B28 OSADIT 7 DN PŘED ZAČÁTKEM PRÁCI

ODBOR DOPRAVY
ÚŘADU MĚSTSKÉ ČÁSTI PRAHA 4
ověřuje za podmínek rozhodnutí
ze dne 13-08-2026
č.j.: P4/04534/26/02/BAH-DLR 30/25