


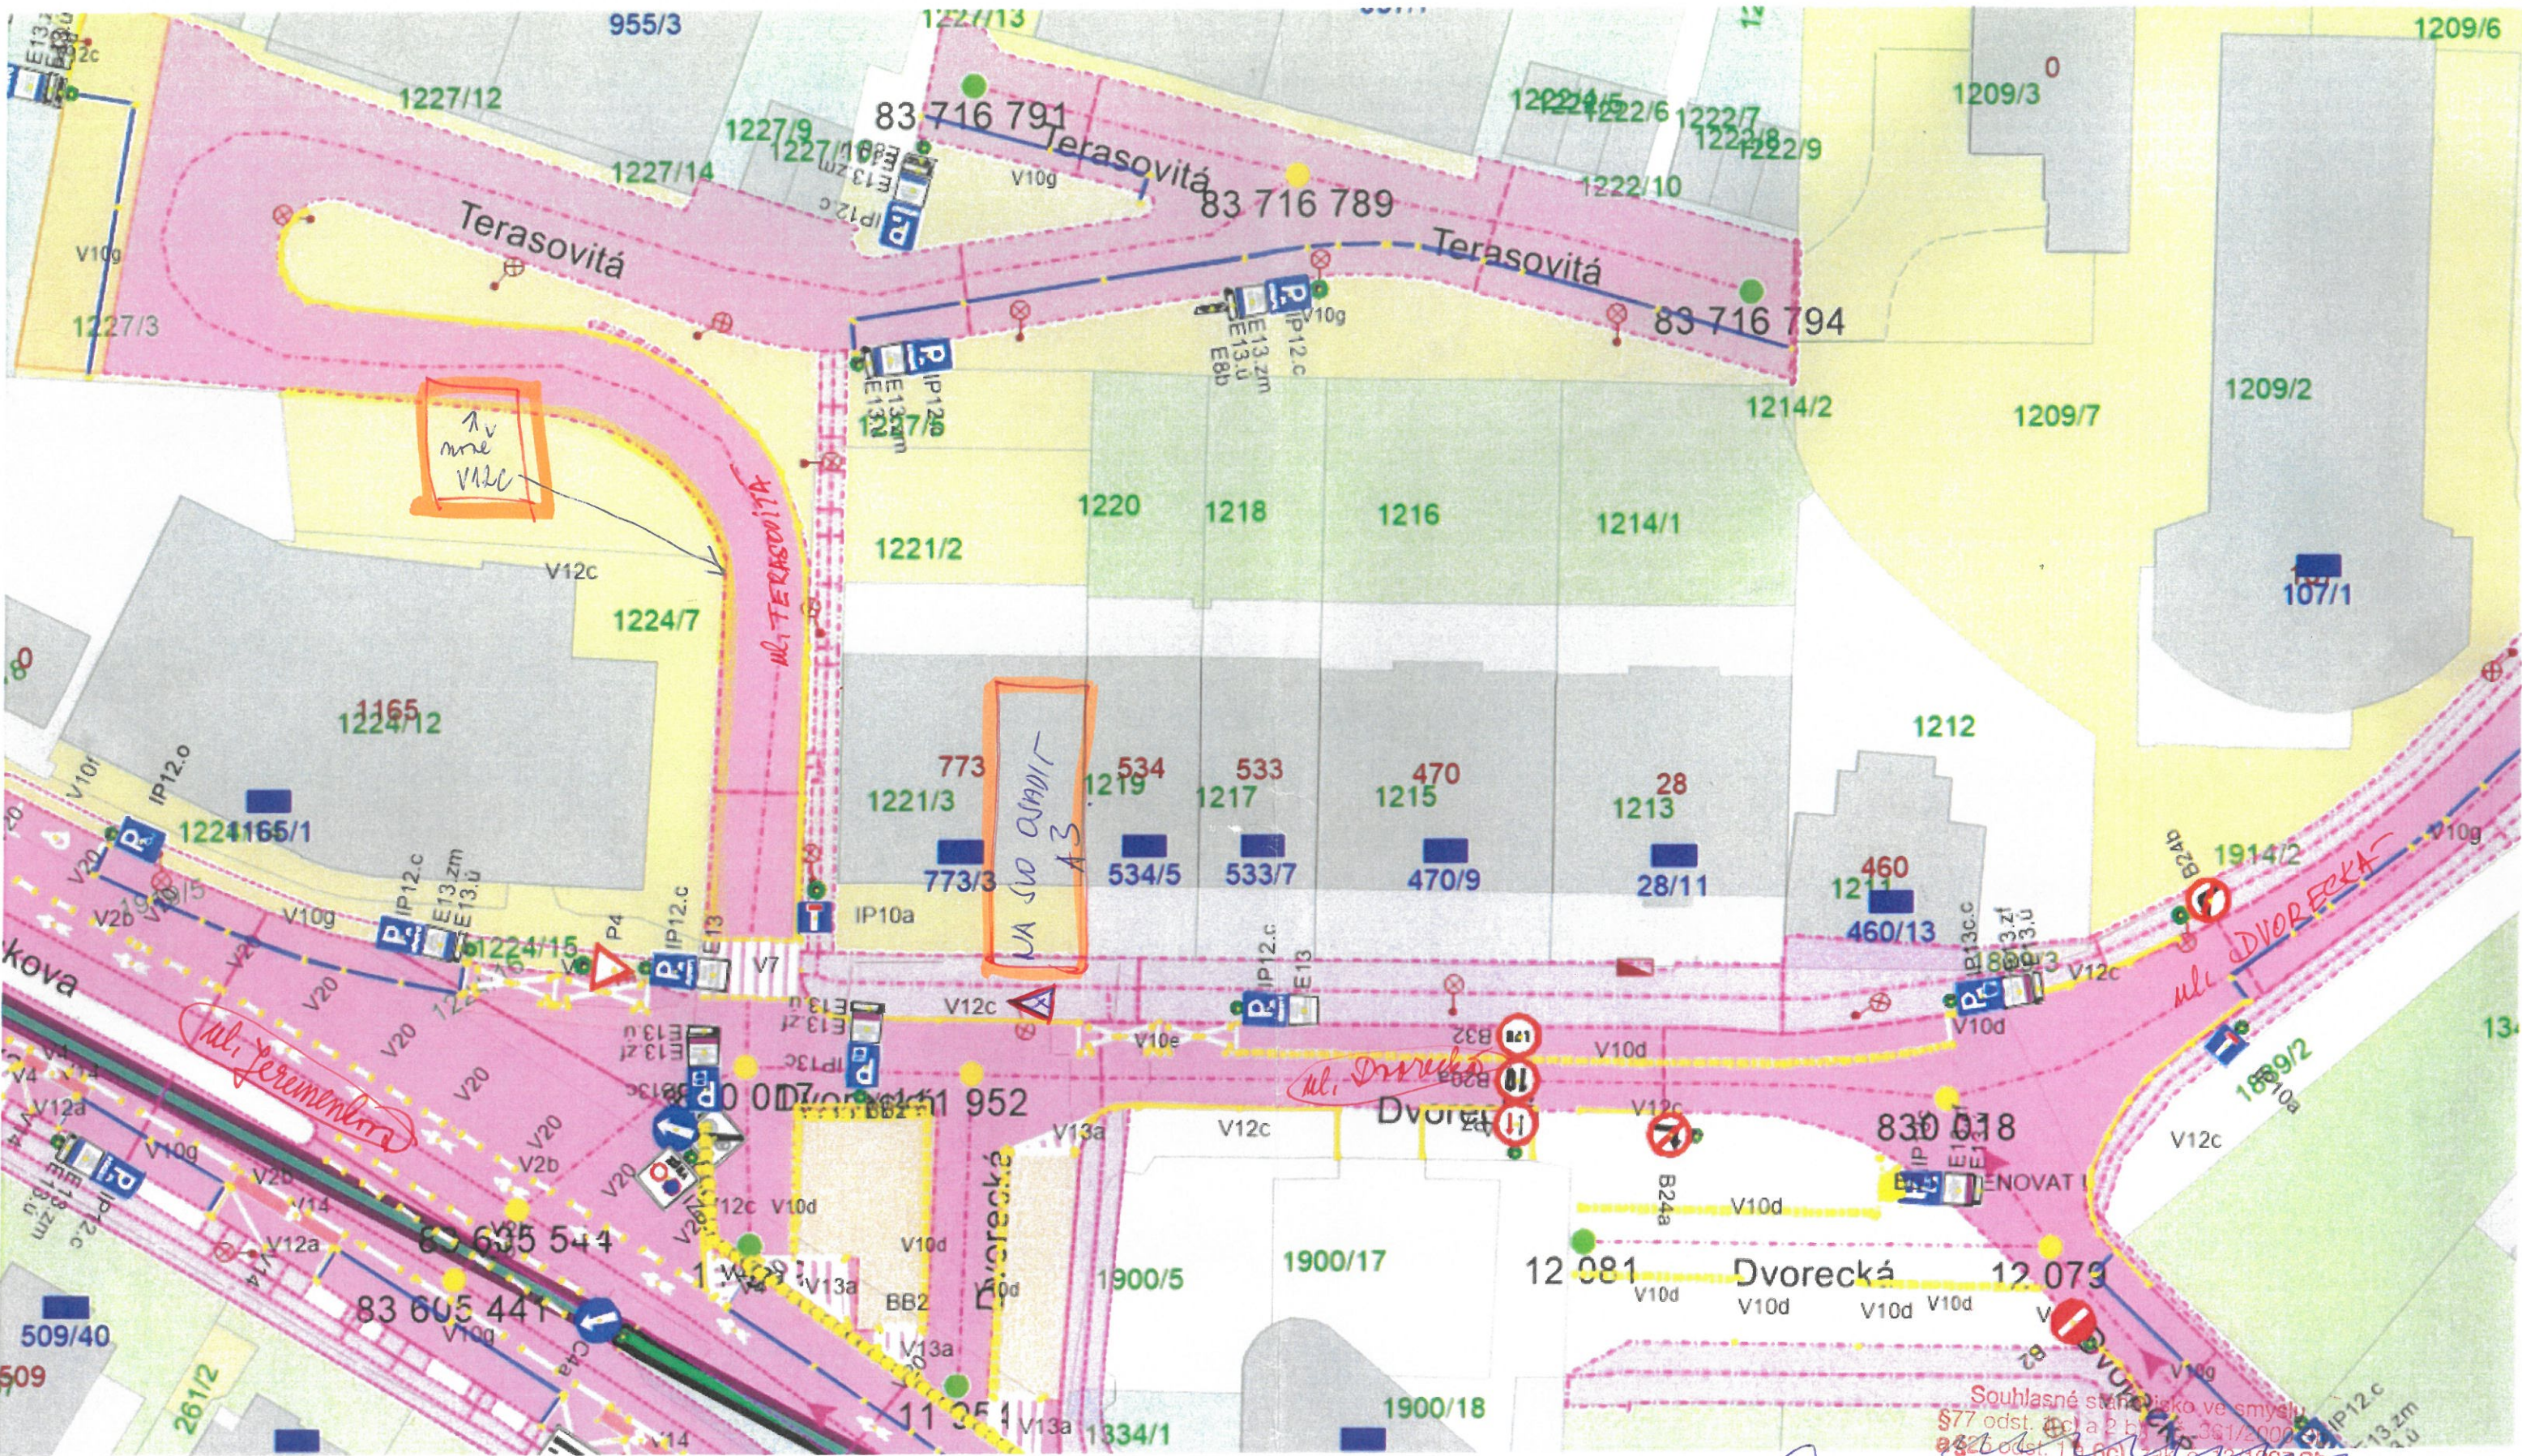

ODBOJ DOPRAVY
ÚŘADU MĚSTSKÉ ČÁSTI PRAHA 4
ověřuje za podmínek OOP - stanovení
ze dne 17-09-2025
č.j.: P4/886995/25/00/mavo/1
00798/00P-DZ-092

Souhlasné stanovisko ve smyslu
§77 odst. 2 písm. b) zák. č. 361/2000 Sb.
§126 odst. 1 písm. b) zák. č. 161/1997 Sb.
Policie České republiky
Krajské ředitelství policie hl. m. Prahy
Odbor služby dopravní policie
140 00 Praha 4, Kongresová 2
Č.j. KRPA-294122-7 /ČJ-2025-0000DŽ
Dne: 17-09-2025
z r. kpt. Ing. Martin Jurina