


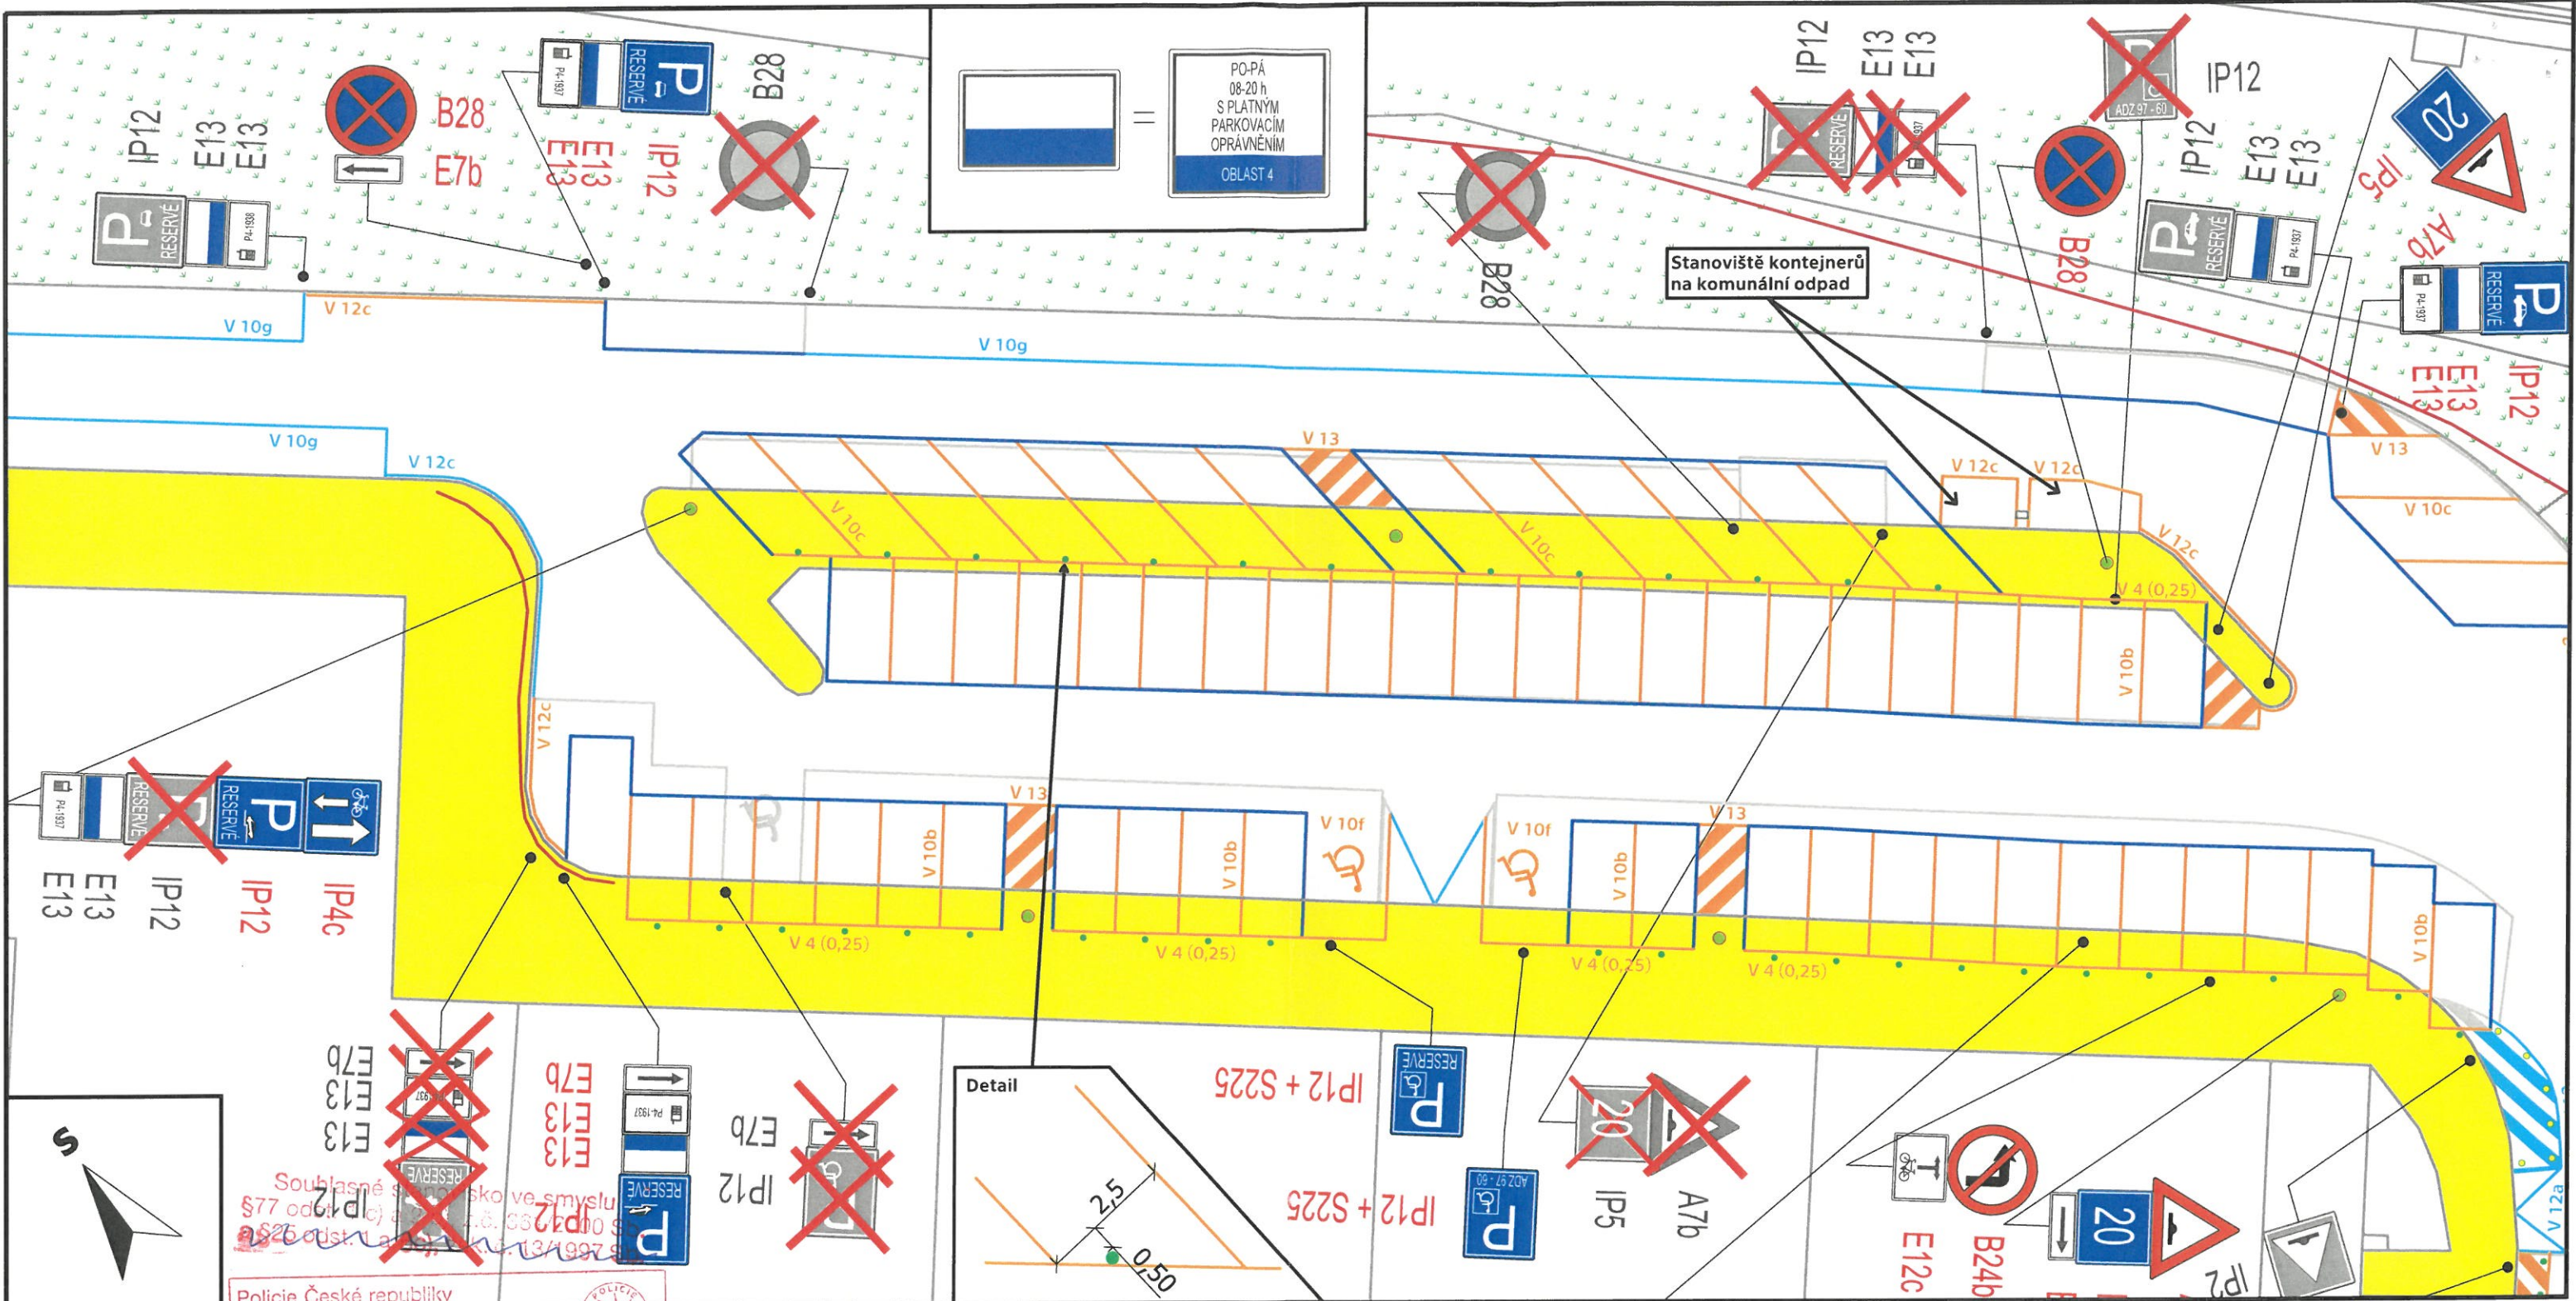

Vozovka

Chodník

Zeleň

Stávající sloup veřejného osvětlení

Stávající baliseta

Nový městský sloupek typu Portugal

Policie České republiky
Krajské ředitelství policie hl. m. Prahy
Odbor služby dopravní policie
140 00 Praha 4, Kunratice 2

Č.j. KRP/344553-1
Dne: - 3 - 11 - 2025
z r. kpt. Ing. Martin Jirina

ODBOR DOPRAVY
ÚŘADU MĚSTSKÉ ČÁSTI PRAHA 4
ověřuje za podmínek OOP - stanovení

ze dne 03-11-2025
P4/685443/26/00/MVO/1
č.j.: 00444/00P-DZ-081
SZ-P4/1013689/25/2

Stávající hrany

Stávající zábradlí

Stávající vodorovné dopravní značení

Rušené vodorovné dopravní značení

Nové vodorovné dopravní značení V 10g

Ostatní nové vodorovné dopravní značení

Stávající svislé dopravní značení

Rušené svislé dopravní značení

Nové svislé dopravní značení

ZHOTOVITEL

IČO: 19453205
datová schránka: rytnwnr
e-mail: jiri.carsky@gmail.com
telefon: +420 604 846 823

Sídlo: Merhoutova 1400/4, 148 00 PRAHA - Kunratice

AKCE: Návrh alternativního uspořádání parkoviště na Jihlavské ulici s cílem zvýšit jeho kapacitu

Příloha: VARIANTA 1
1.1.1 VYUŽITÍ PLOCH A DOPRAVNÍ ZNAČENÍ

Zpracoval: doc. Ing. Jiří Čarský, Ph.D.


Doc. Ing. Jiří Čarský, Ph.D.

Poradenská a konzultační činnost, zpracování odborných studií a posudků v dopravě

datum: 09/2025
měřítko: 1 : 250
formát: A3

OBJEDNATEL

MĚSTSKÁ ČÁST PRAHA 4
IČO: 00063584

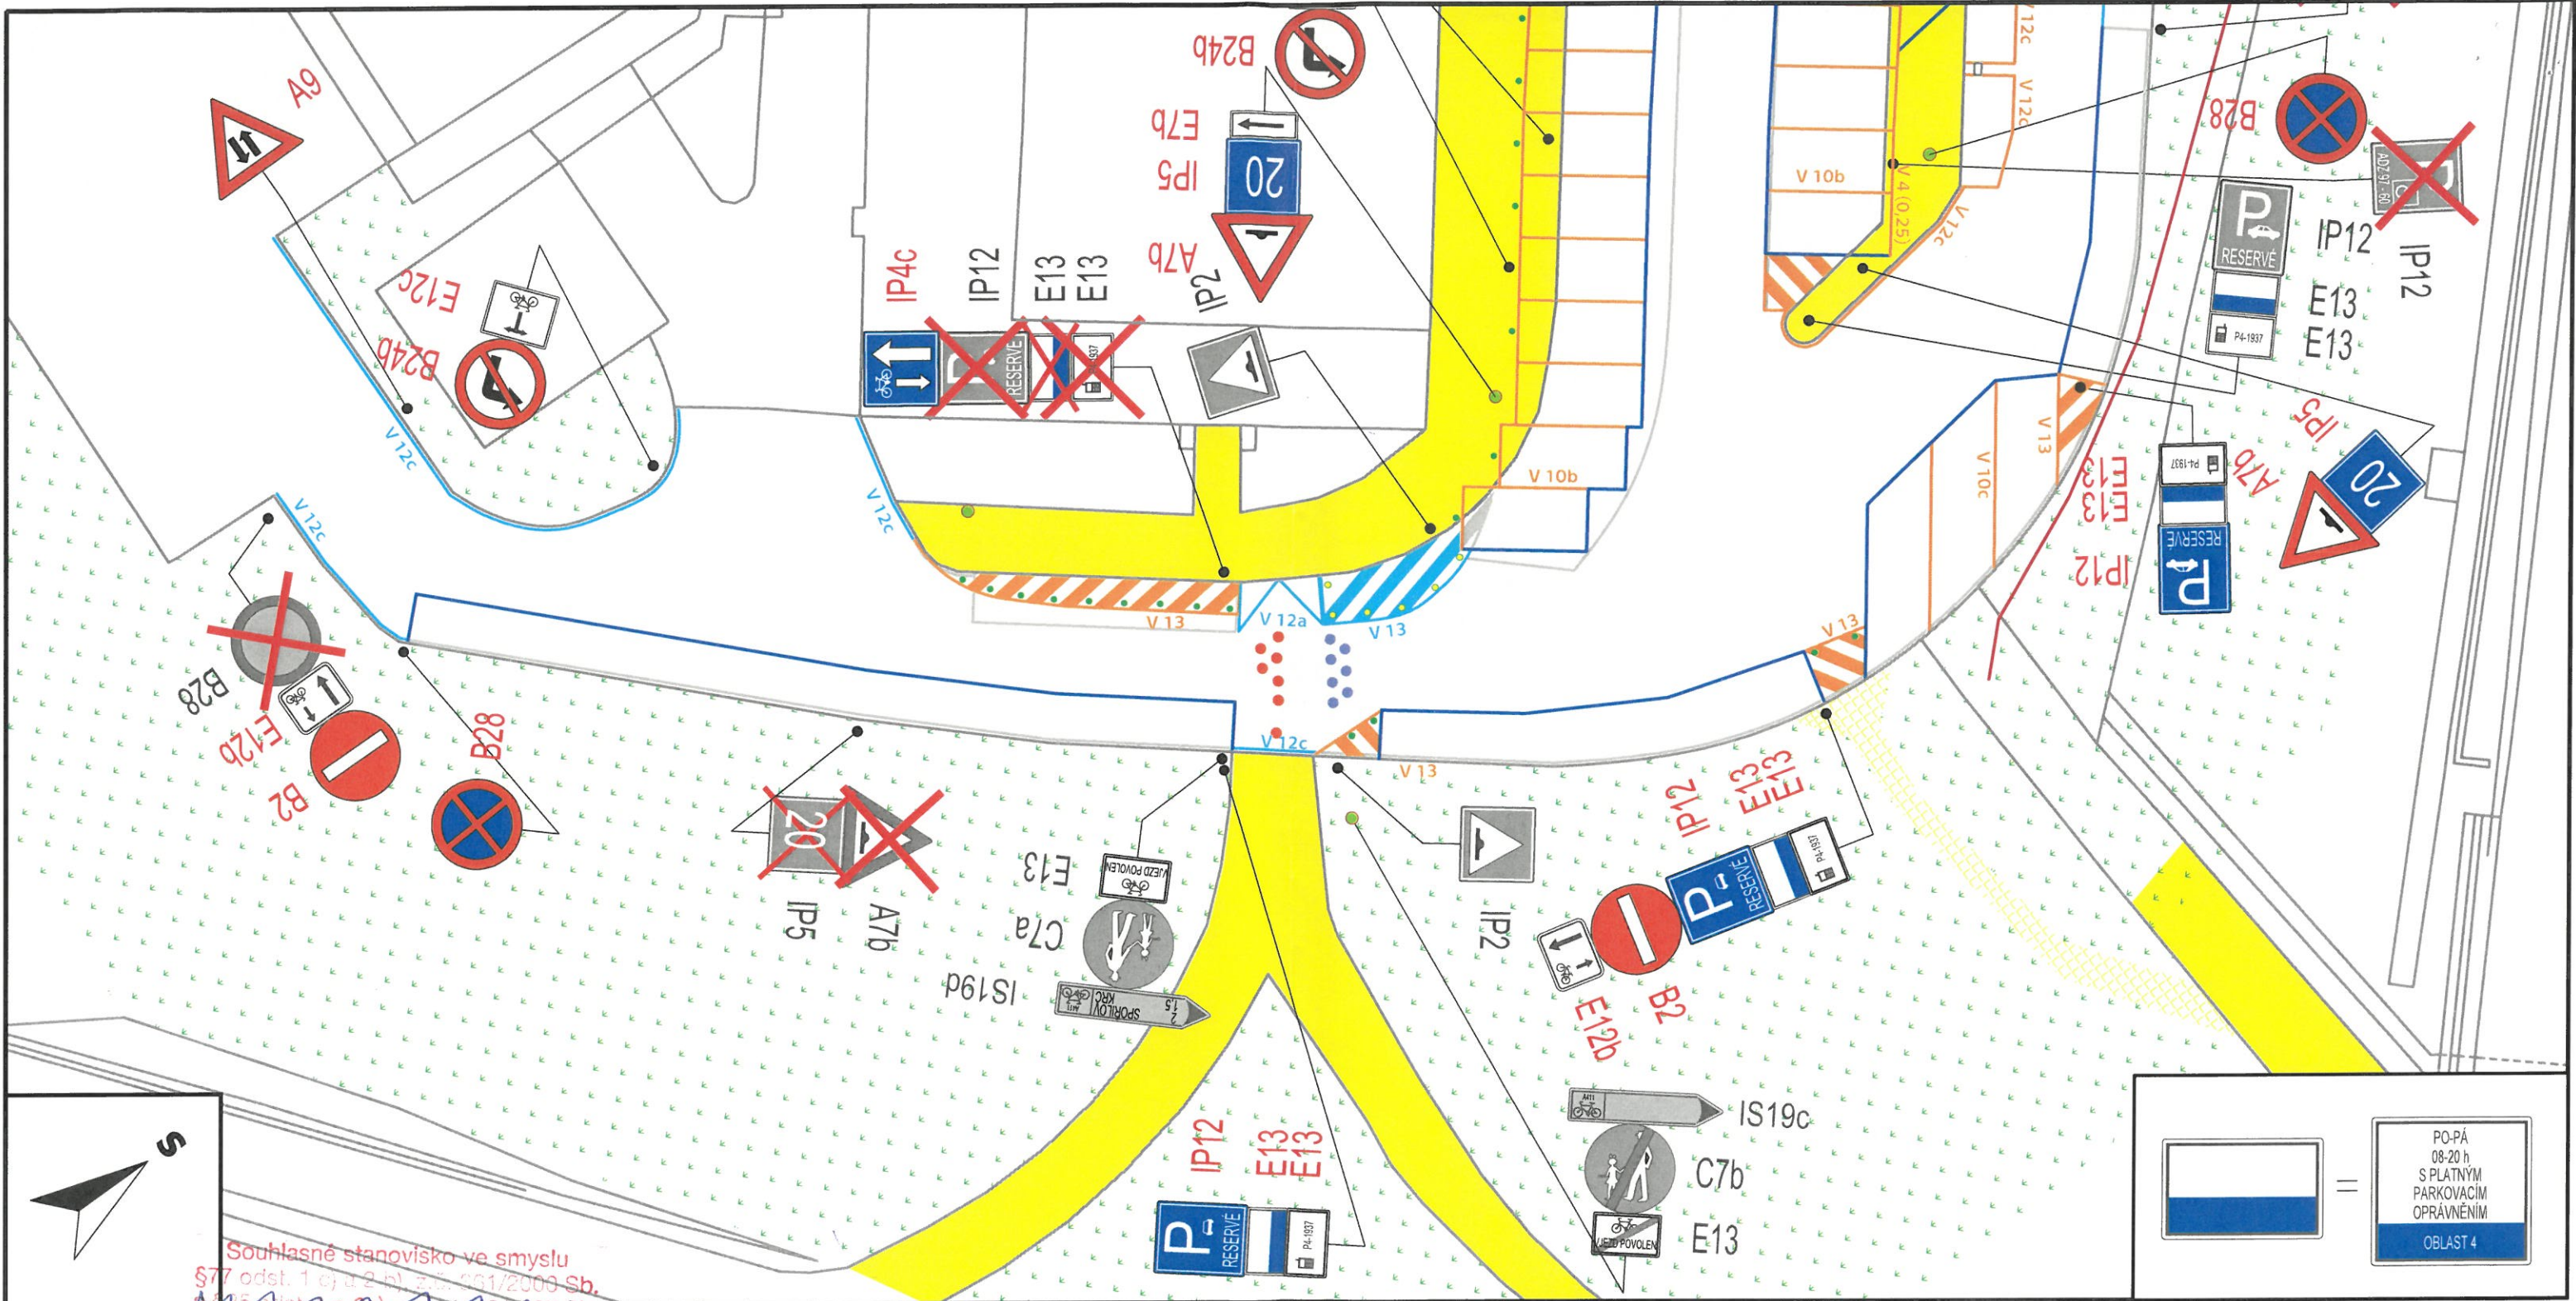

Vozovka

Chodník

Pěšina

Zeleň

Stávající sloup veřejného osvětlení

Stávající baliseta

Nový městský sloupek typu Portugal

Rušený zpomalovací polštář

Nový zpomalovací polštář

Policie České republiky
Krajské ředitelství policie hl. m. Prahy
Odbor služby občanské policie
140 03 Praha 4 - Městská část Praha 4

Č.j. KRPA-344 553-1
Dne: - 3 - 11 - 2025
z r. kpt. Ing. Martin Jurina

ODBOR DOPRAVY
ÚŘADU MĚSTSKÉ ČÁSTI PRAHA 4
ověřuje za podmínek OOP - stanovení
ze dne 03 - 11 - 2025
C.j.: P4/685443/26/001
nov 100477/002-081
SZ P4/101 3689/25/2

Stávající hrany

Stávající zábradlí

Stávající vodorovné dopravní značení

Rušené vodorovné dopravní značení

Nové vodorovné dopravní značení V 10g

Ostatní nové vodorovné dopravní značení

Stávající svislé dopravní značení

Rušené svislé dopravní značení

Nové svislé dopravní značení

ZHOTOVITEL

IČO: 19453205
datová schránka: rytnwnr
e-mail: jiri.carsky@gmail.com
telefon: +420 604 846 823

Sídlo: Merhoutova 1400/4, 148 00 PRAHA - Kunratice

AKCE: Návrh alternativního uspořádání parkoviště na Jihlavské ulici s cílem zvýšit jeho kapacitu

Příloha: VARIANTA 1
1.1.2 VYUŽITÍ PLOCH A DOPRAVNÍ ZNAČENÍ

Zpracoval: doc. Ing. Jiří Čarský, Ph.D.

Doc. Ing. Jiří Čarský, Ph.D.

Poradenská a konzultační činnost, zpracování odborných studií a posudků v dopravě

datum: 09/2025
měřítko: 1 : 250
formát: A3

OBJEDNATEL

MĚSTSKÁ ČÁST PRAHA 4
IČO: 00063584



ODDĚL DOPRAVY
POŘADU MĚSTSKÉ ČÁSTI PRAHA 4
ověřuje za podmínek OOP - stanovení
ze dne **03-11-2025**
č.j. **P4/685443/26/04 nová**
00477POP-SB-084
SZ-P4/1013689/25/2
Souhlasné stanovisko ve smyslu
§77 odst. 1 c) a 2 b), z.z. 361/2000 Sb.
§25 odst. 1 a 6a), zák. č. 128/1997 Sb.

Vozovka
Zeleň

Policie České republiky
Krajské ředitelství policie hl. m. Prahy
Odbor služeb a správy policie
140 00 Praha 4
Č.j. KRAJ **344TJ3-1**
Dne: **- 3 -11- 2025** z r. kpt. Ing. Martin Jurina

Stávající hrany

Stávající vodorovné dopravní značení

Rušené vodorovné dopravní značení

Nové vodorovné dopravní značení V 10g

Rušené svislé dopravní značení

Nové svislé dopravní značení

ZHOTOVITEL

IČO: 19453205
datová schránka: rytnwnr
e-mail: jiri.carsky@gmail.com
telefon: +420 604 846 823

 **Doc. Ing. Jiří Čarský, Ph.D.**
Poradenská a konzultační činnost,
zpracování odborných studií a posudků v dopravě

Sídlo: Merhoutova 1400/4, 148 00 PRAHA - Kunratice

AKCE: Návrh alternativního uspořádání parkoviště na Jihlavské ulici s cílem zvýšit jeho kapacitu

Příloha: VARIANTA 1
1.1.3 VYUŽITÍ PLOCH A DOPRAVNÍ ZNAČENÍ

Zpracoval: doc. Ing. Jiří Čarský, Ph.D.

datum: 09/2025
měřítko: 1 : 250
formát: A3

OBJEDNATEL
MĚSTSKÁ ČÁST PRAHA 4
IČO: 00063584

