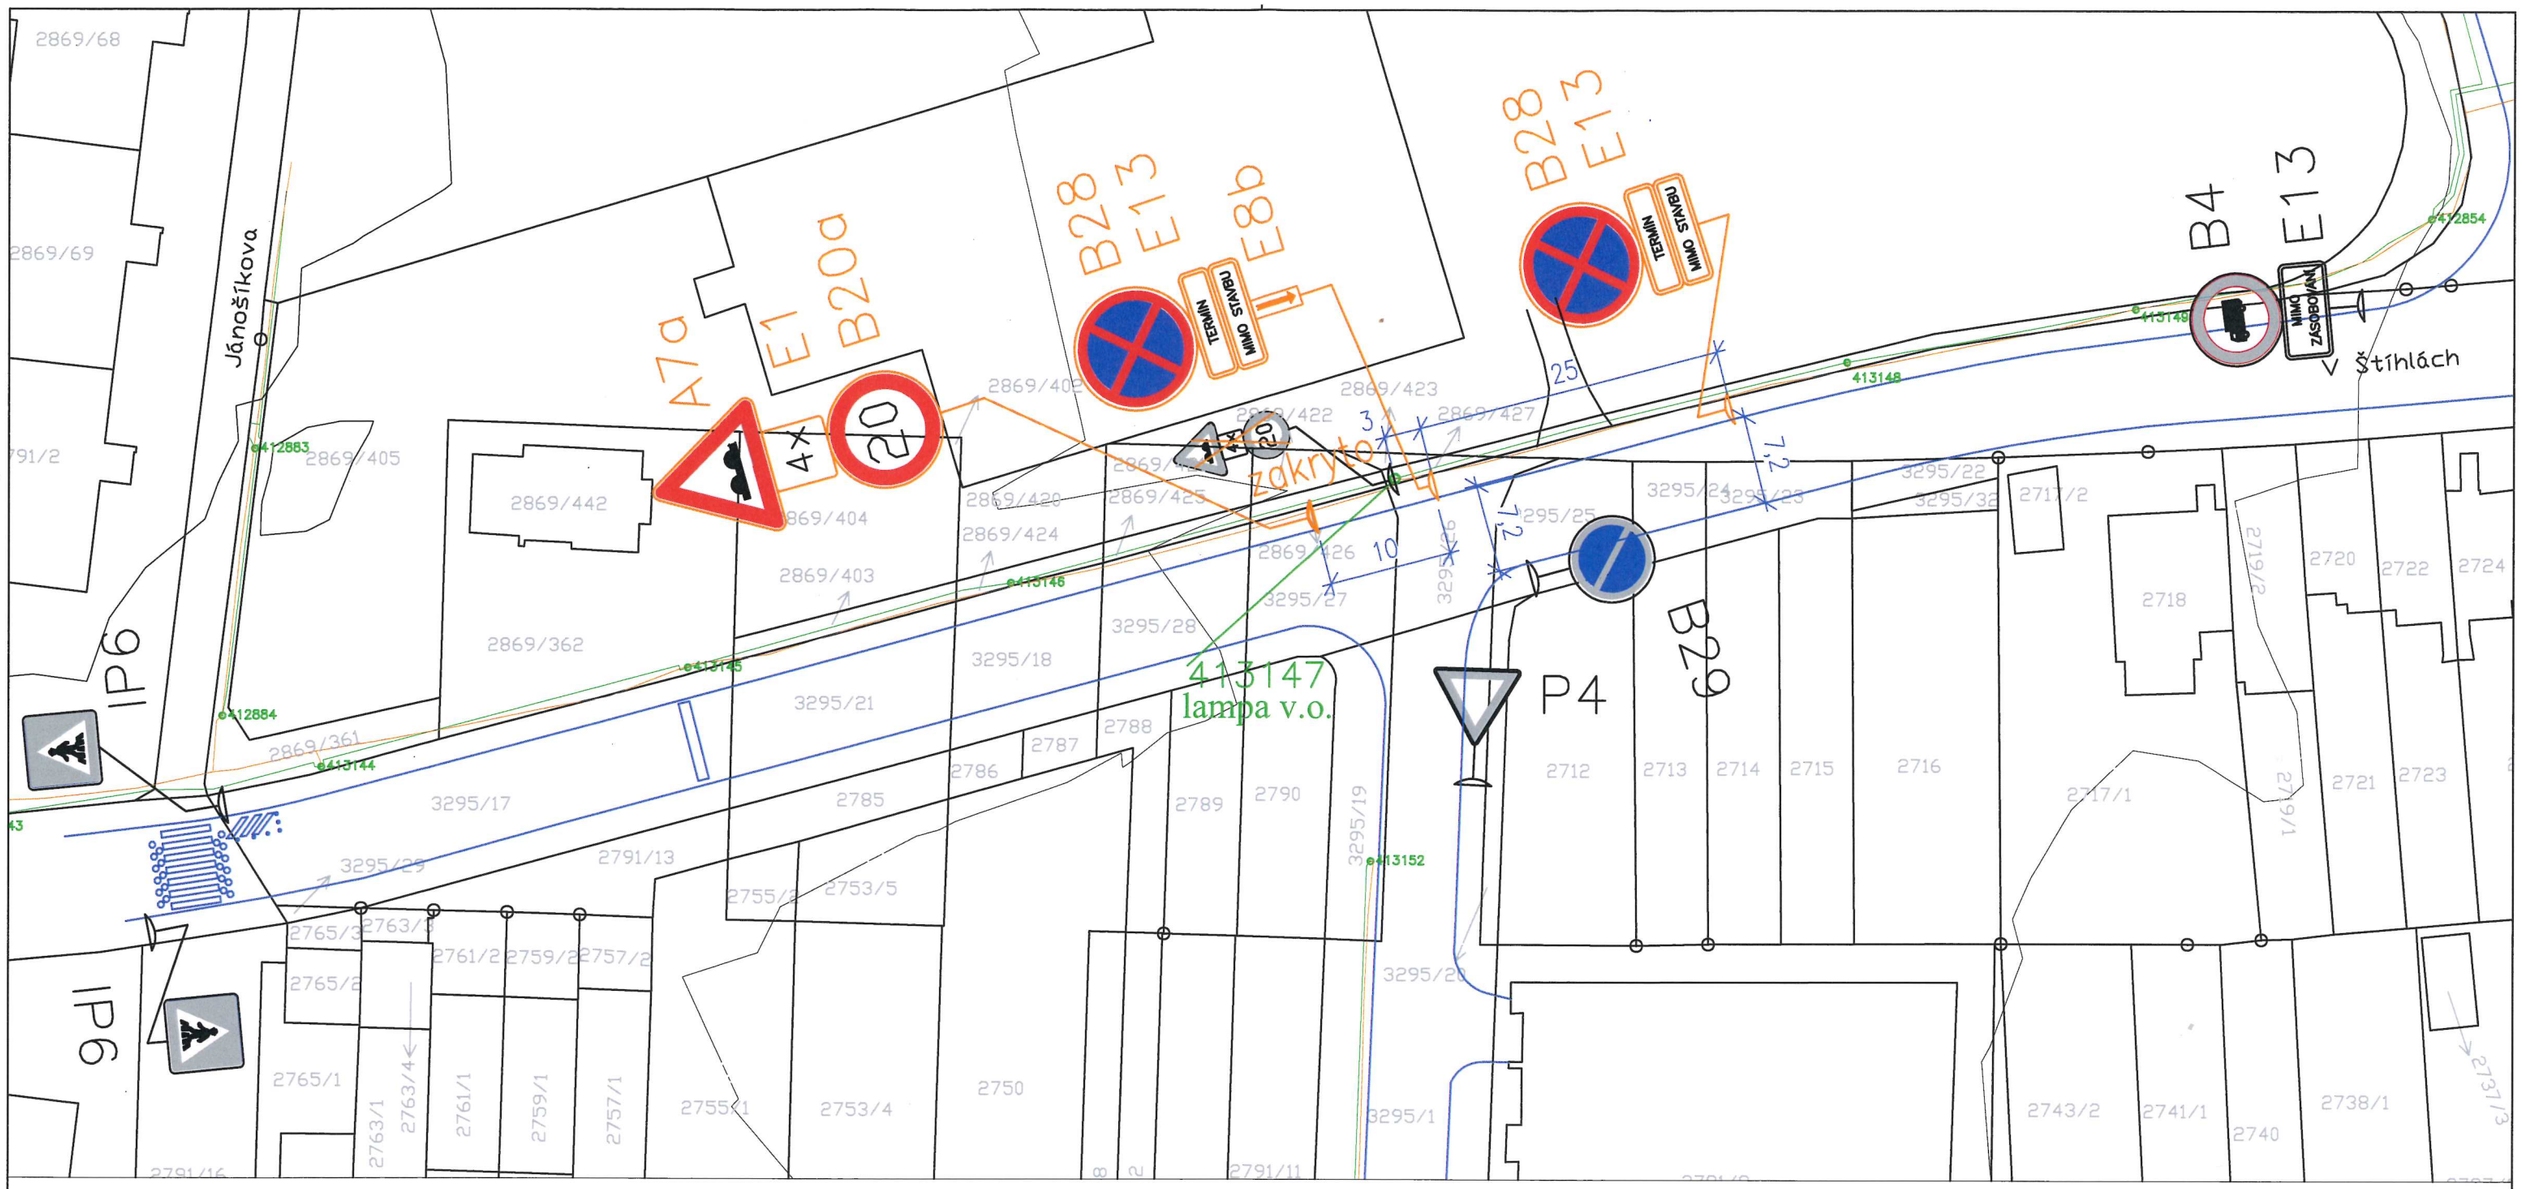

PROJEKT:

„Nástavba, přístavba a stavební úpravy objektu Základní školy U Krčského lesa, Jánošíkova 2, č.p.1320, Praha 4, k.ú. Krč“

Objednatel, stavebník, vlastník:
Městská část Praha 4
Se sídlem Antala Staška 2059/80b, 140 46 Praha 4
IČ: 00063584,
zastoupená vedoucím odboru stavebních investic a oprav Úřadu MČ Praha 4:
Ing. Jakubem Dvořákem

Policie České republiky
Krajské ředitelství policie hl. m. Prahy
Odbor služby dopravní policie
Praha 4, Kongresová 2
- 11 -
Č.j. KRPA-273845-1/ČJ-2026-0000DŽ
Dne: 21-08-2026
z r. kpt. Ing. Helena Voříšková
kpt.
Souhlasné stanovisko ve smyslu §77 odst. 2 zák. č. 361/2000 Sb

Zhotovitel na základě SoD.:
název: S u b t e r r a a.s.
sídlo: Koželužská 2246/5, 180 00 Praha 8
IČ: 45309612, DIČ: CZ45309612, plátce DPH: ANO
osoba oprávněná jednat: Ing. Petr Kajer, ředitel divize 2
pověřená osoba: Ing.arch. Jan Linhart, na základě pověření, tel.: 725 463 394, e-mail: JLinhart@subterra.cz, IDDS: jxtcg8w

SITUACE DIO PRO VJEZD NA STAVENIŠTĚ
M 1:500, V Praze dne 20.08.2026
Ing.arch. Jan Linhart, ČKAIT IP00 č. 0012129