


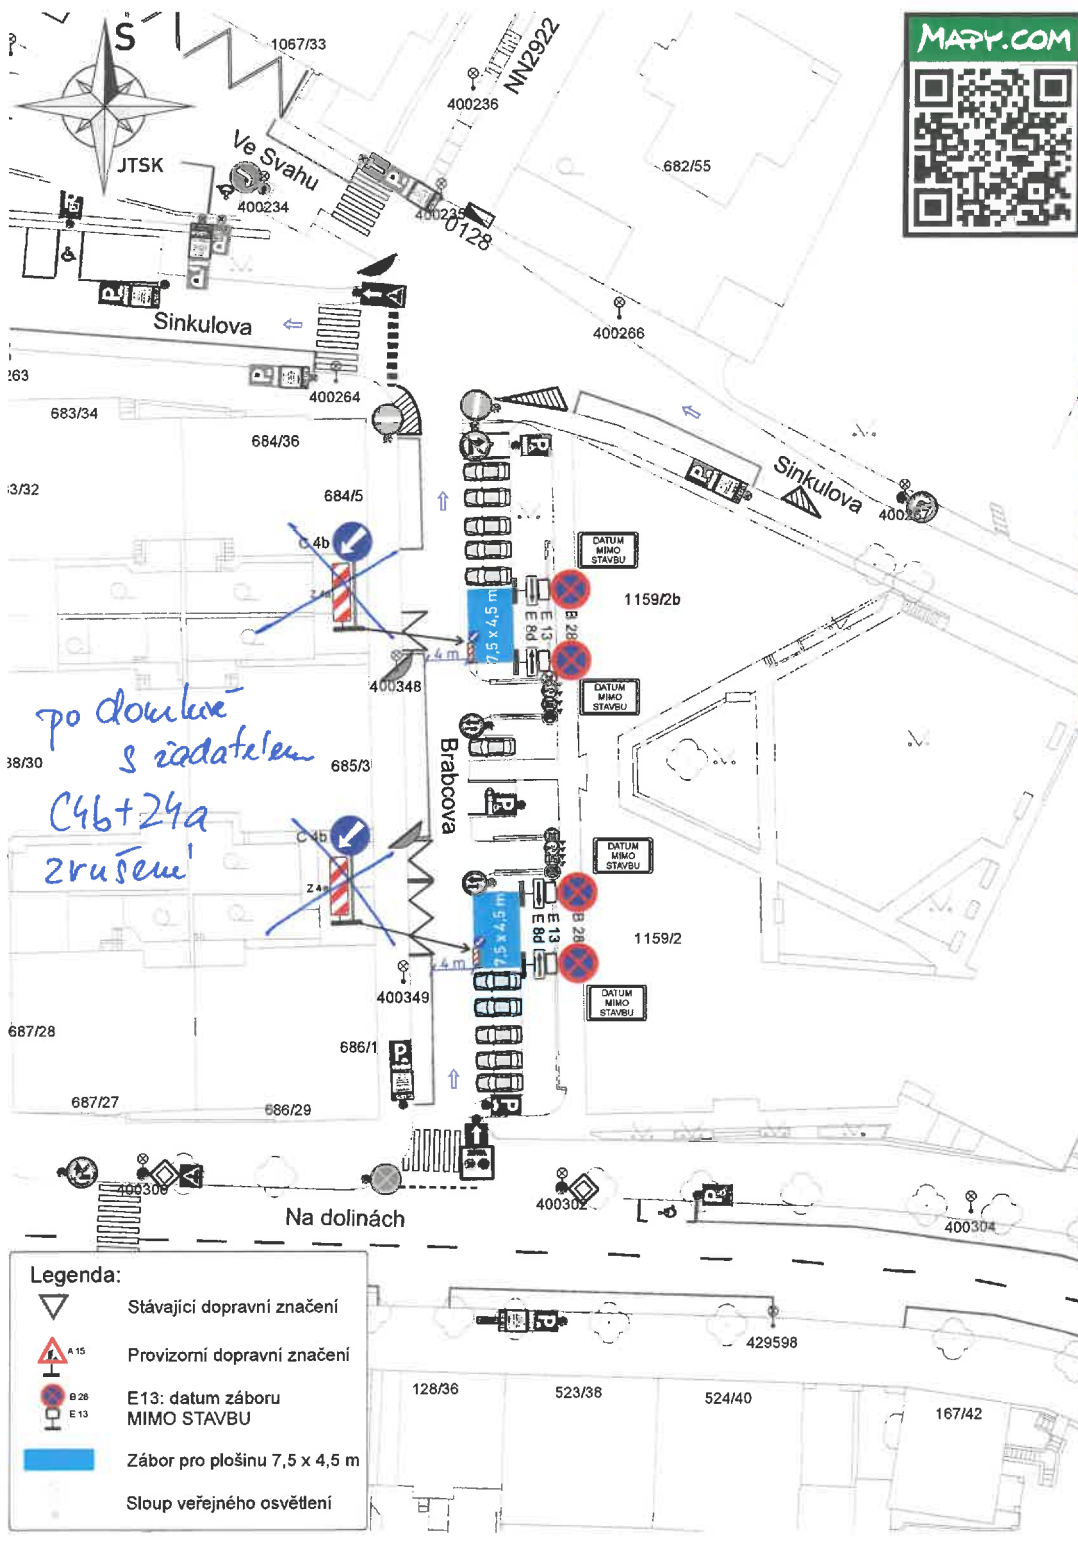

- Legenda:**
- Stávající dopravní značení
 - Provizorní dopravní značení
 - E13: datum záboru MIMO STAVBU
 - Zábor pro plošinu 7,5 x 4,5 m
 - Sloup veřejného osvětlení

ZÁBOR BUDE OHRAZEN	
ZÁBOR PO DOMLUVĚ S MAJITELI DOTČENÝCH PARKOVACÍCH MÍST	
ZNAČKY B28 BUDOU OSAZENY 7 DNÍ PŘEDEM S VYZNAČENÝM DATUM PLATNOSTI ZÁKAZU	
VYPRACOVAL: Milan Huňát www.parkingsystem.cz Poradenství v oblasti dopravy 736 847 756 info@parkingsystem.cz	OBJEDNATEL / INVESTOR, STAVBU PROVÁDÍ: GIGA LINE s.r.o. Jonáš Klímt - 606 507 418
MĚSTO: Praha 4	ČÁST: Podolí
STAVBA: Brabcova - zábor pro plošinu	
AKCE: ZÁBOR STAVBY V ULICI BRABCOVA	
OBJEKT / ČÁST: SITUACE DIO	
FORMÁT: A3	VÝKRES č.: 1.1
DATUM: 18.08.2026	STUPEŇ: DIR