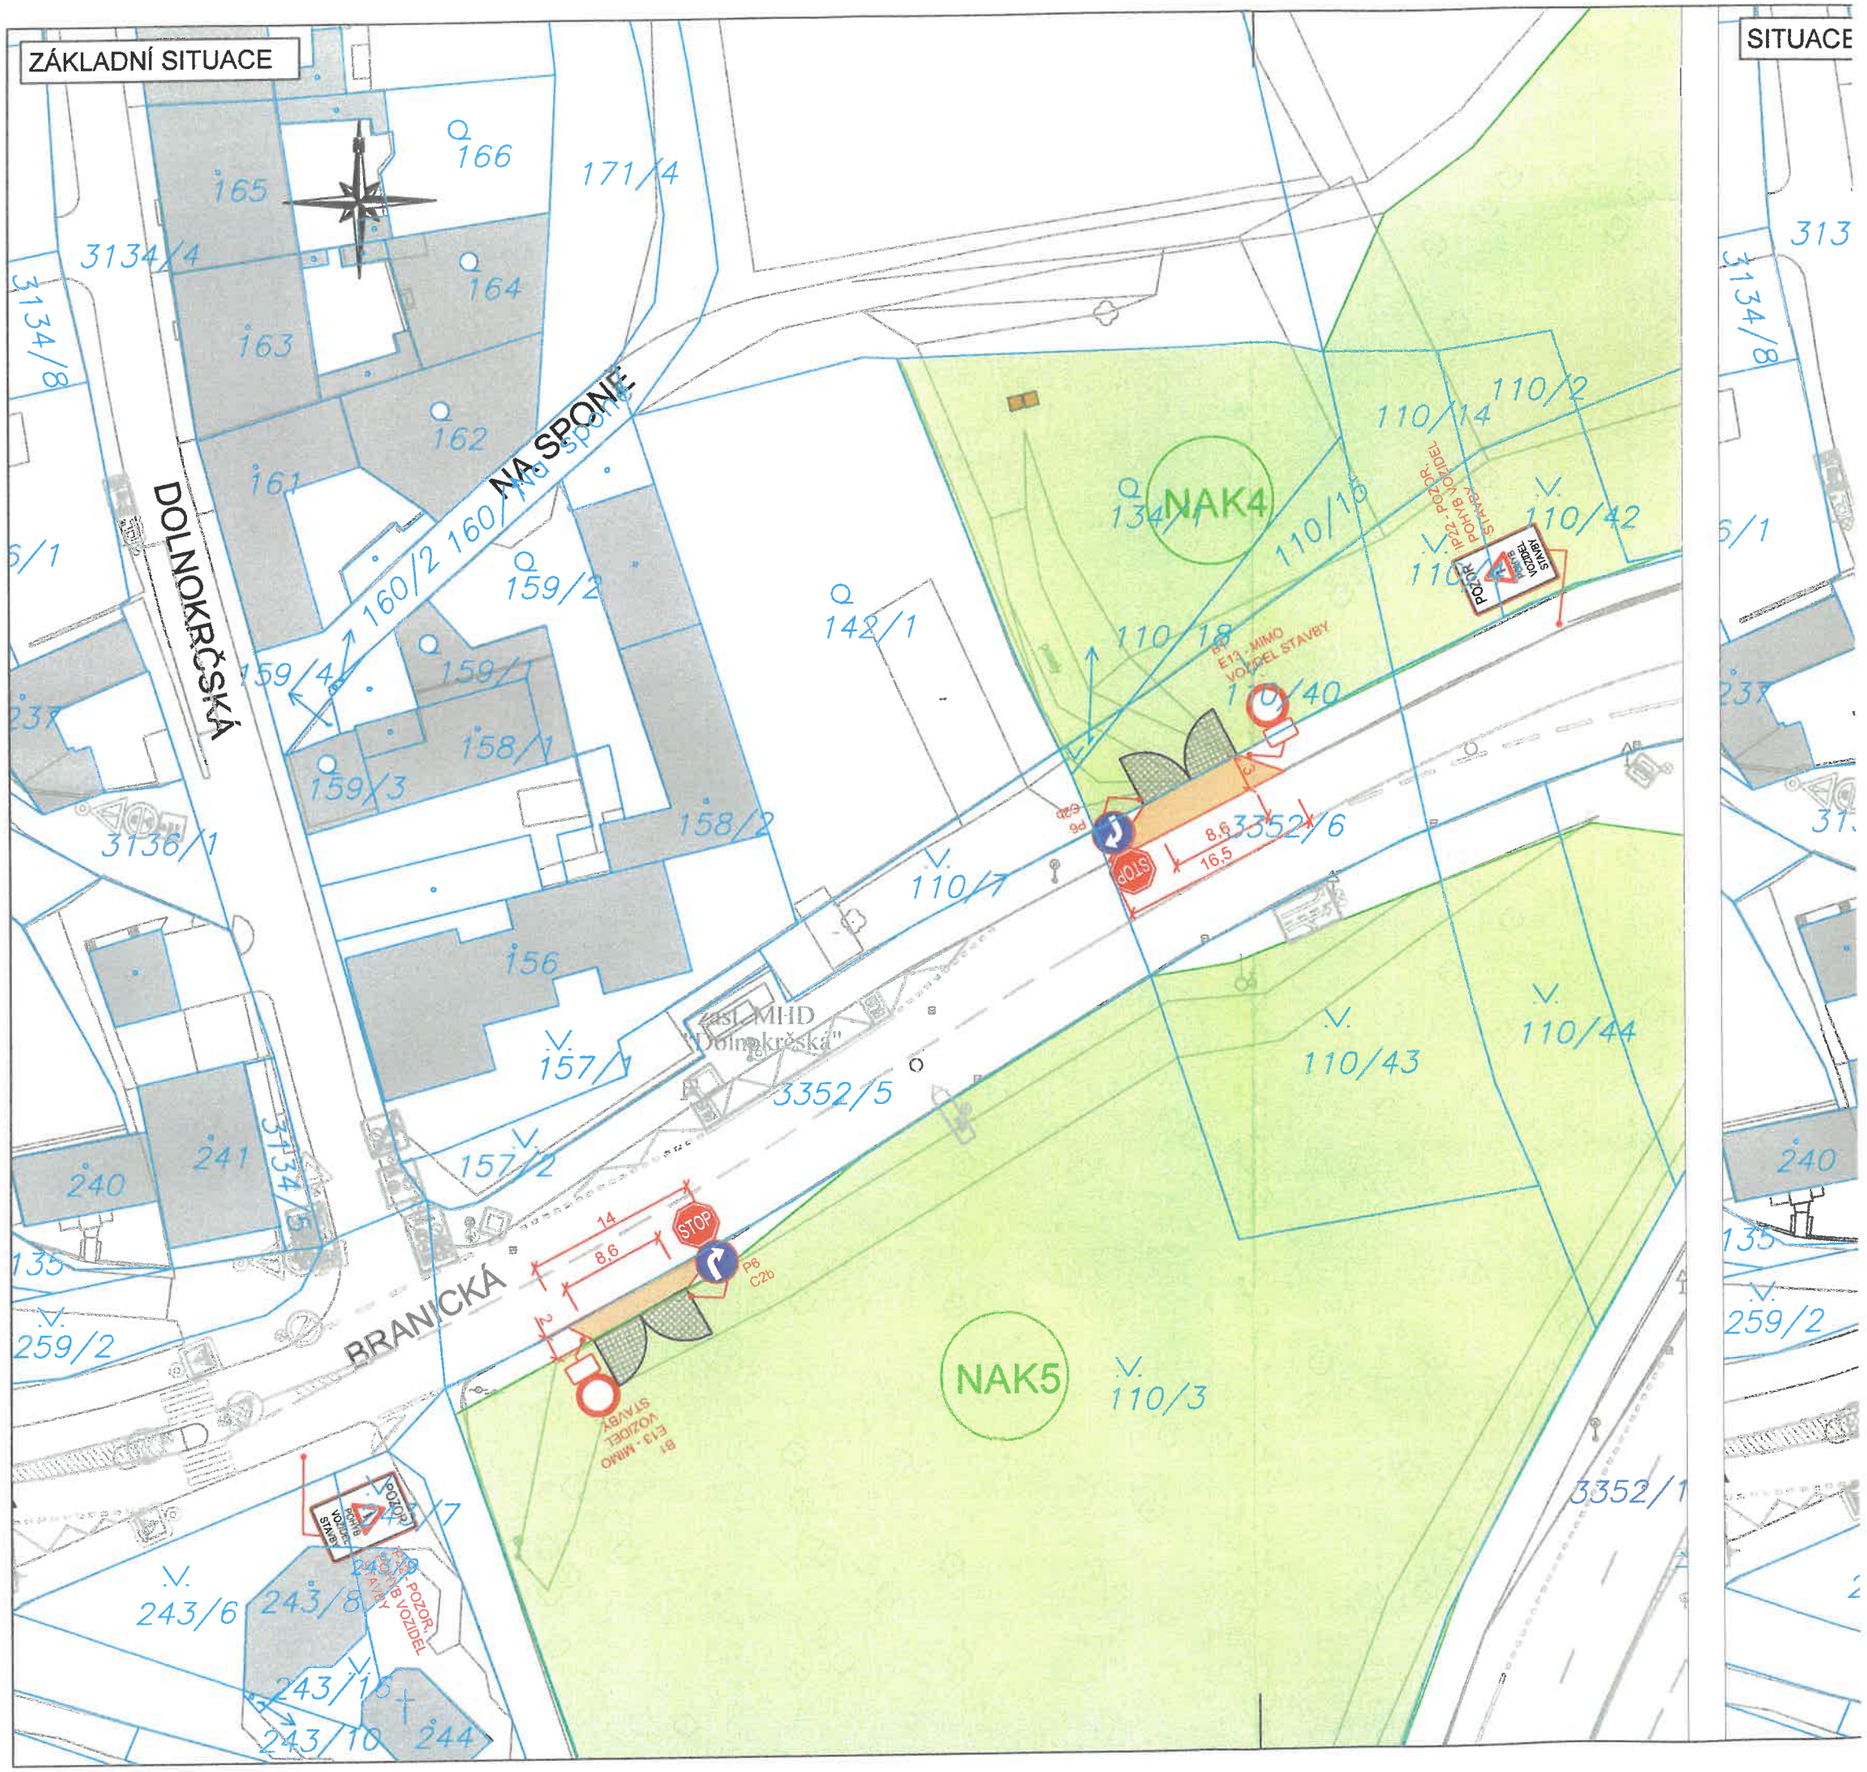
ZÁKLADNÍ SITUACE
SITUACE
DOLNOKRČSKÁ
NA SPONĚ
BRANICKÁ
NAK4
NAK5
zast. MHD "Dolnokrčská"
STOP
8,6
14
16,5
P6 C2b
B1 E13 - MIMO VOZIDEL STAVBY
POZOR! IP22 - POZOR POHYB VOZIDEL STAVBY
POZOR! IZOLAČNÍ STAVBY
POZOR, POHYB VOZIDEL STAVBY
165
166
171/4
3134/4
3134/8
164
163
162
161
160/2
160/1
159/2
159/4
159/1
158/1
159/3
158/2
142/1
156
157/1
157/2
3352/5
3352/6
110/14
110/2
110/16
110/42
110/18
110/40
110/17
110/43
110/44
110/3
3352/1
241
240
3134/5
135
259/2
3136/1
237
243/6
243/8
243/9
243/15
243/10
244
313