


NEK 1b Pod Višňovkou- vjezd, 1:500

Areál CEN

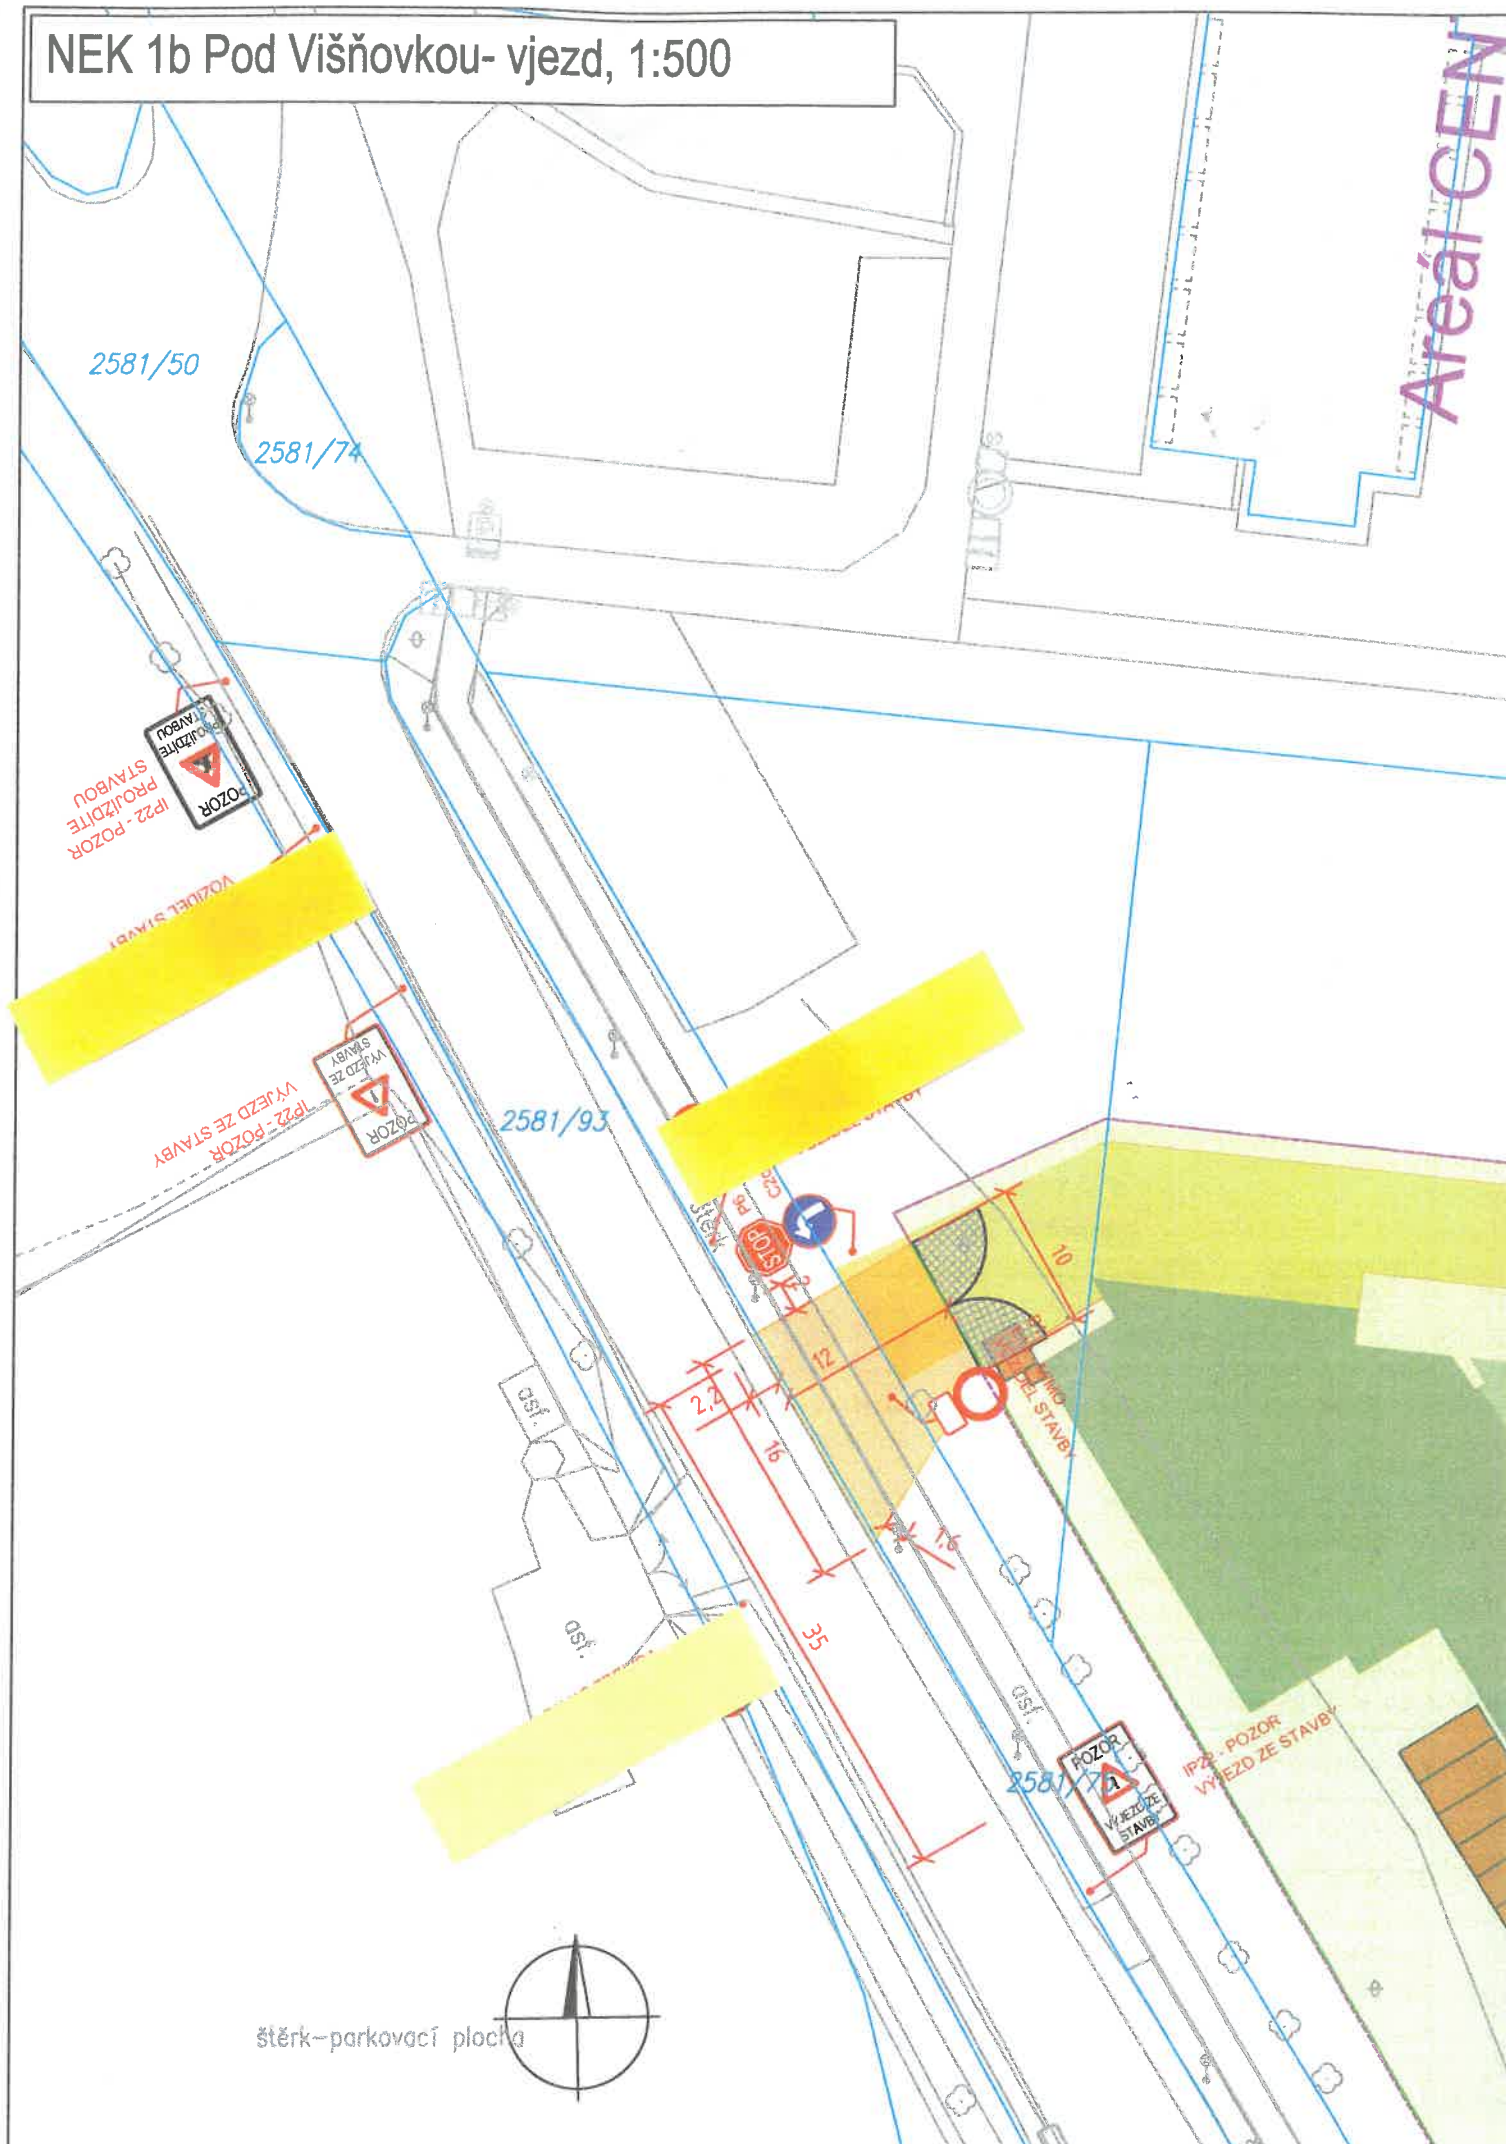

šterk-parkovací plocha