



|   |            |                                                           |         |
|---|------------|-----------------------------------------------------------|---------|
| OBJEKT:   |            | Dopravní značení a opatření                               |         |
| AKCE:   |            | - ul. Vltavská a U Kempinku -<br>Festival Sport'áček 2017 |         |
| OBJEDNATEL DÍLO:   |            | Festival Sport'áček z.s., Levá 29/3, 147 00 Praha 4       |         |
| VYPRACOVAL:   | SCHVALIL:  | OBVOD:                                                    | REGION: |
| Ing. Lukáš Lenhardt   | Milan Brož | Praha 4                                                   | Praha   |
| PROZNAK Praha s.r.o.<br>Přikovská 244, Praha 4, 147 00<br>tel + fax : 2 444 66 444<br>e-mail: projekt@proznak.cz<br>projekt: lenhardt@proznak.cz<br>www.proznak.cz |            |                                                           |         |
| DATA:   |            | 11/8/2017                                                 |         |
| STUPĚŇ:   |            | DIR                                                       |         |
| SITUACE   |            | 170520                                                    |         |

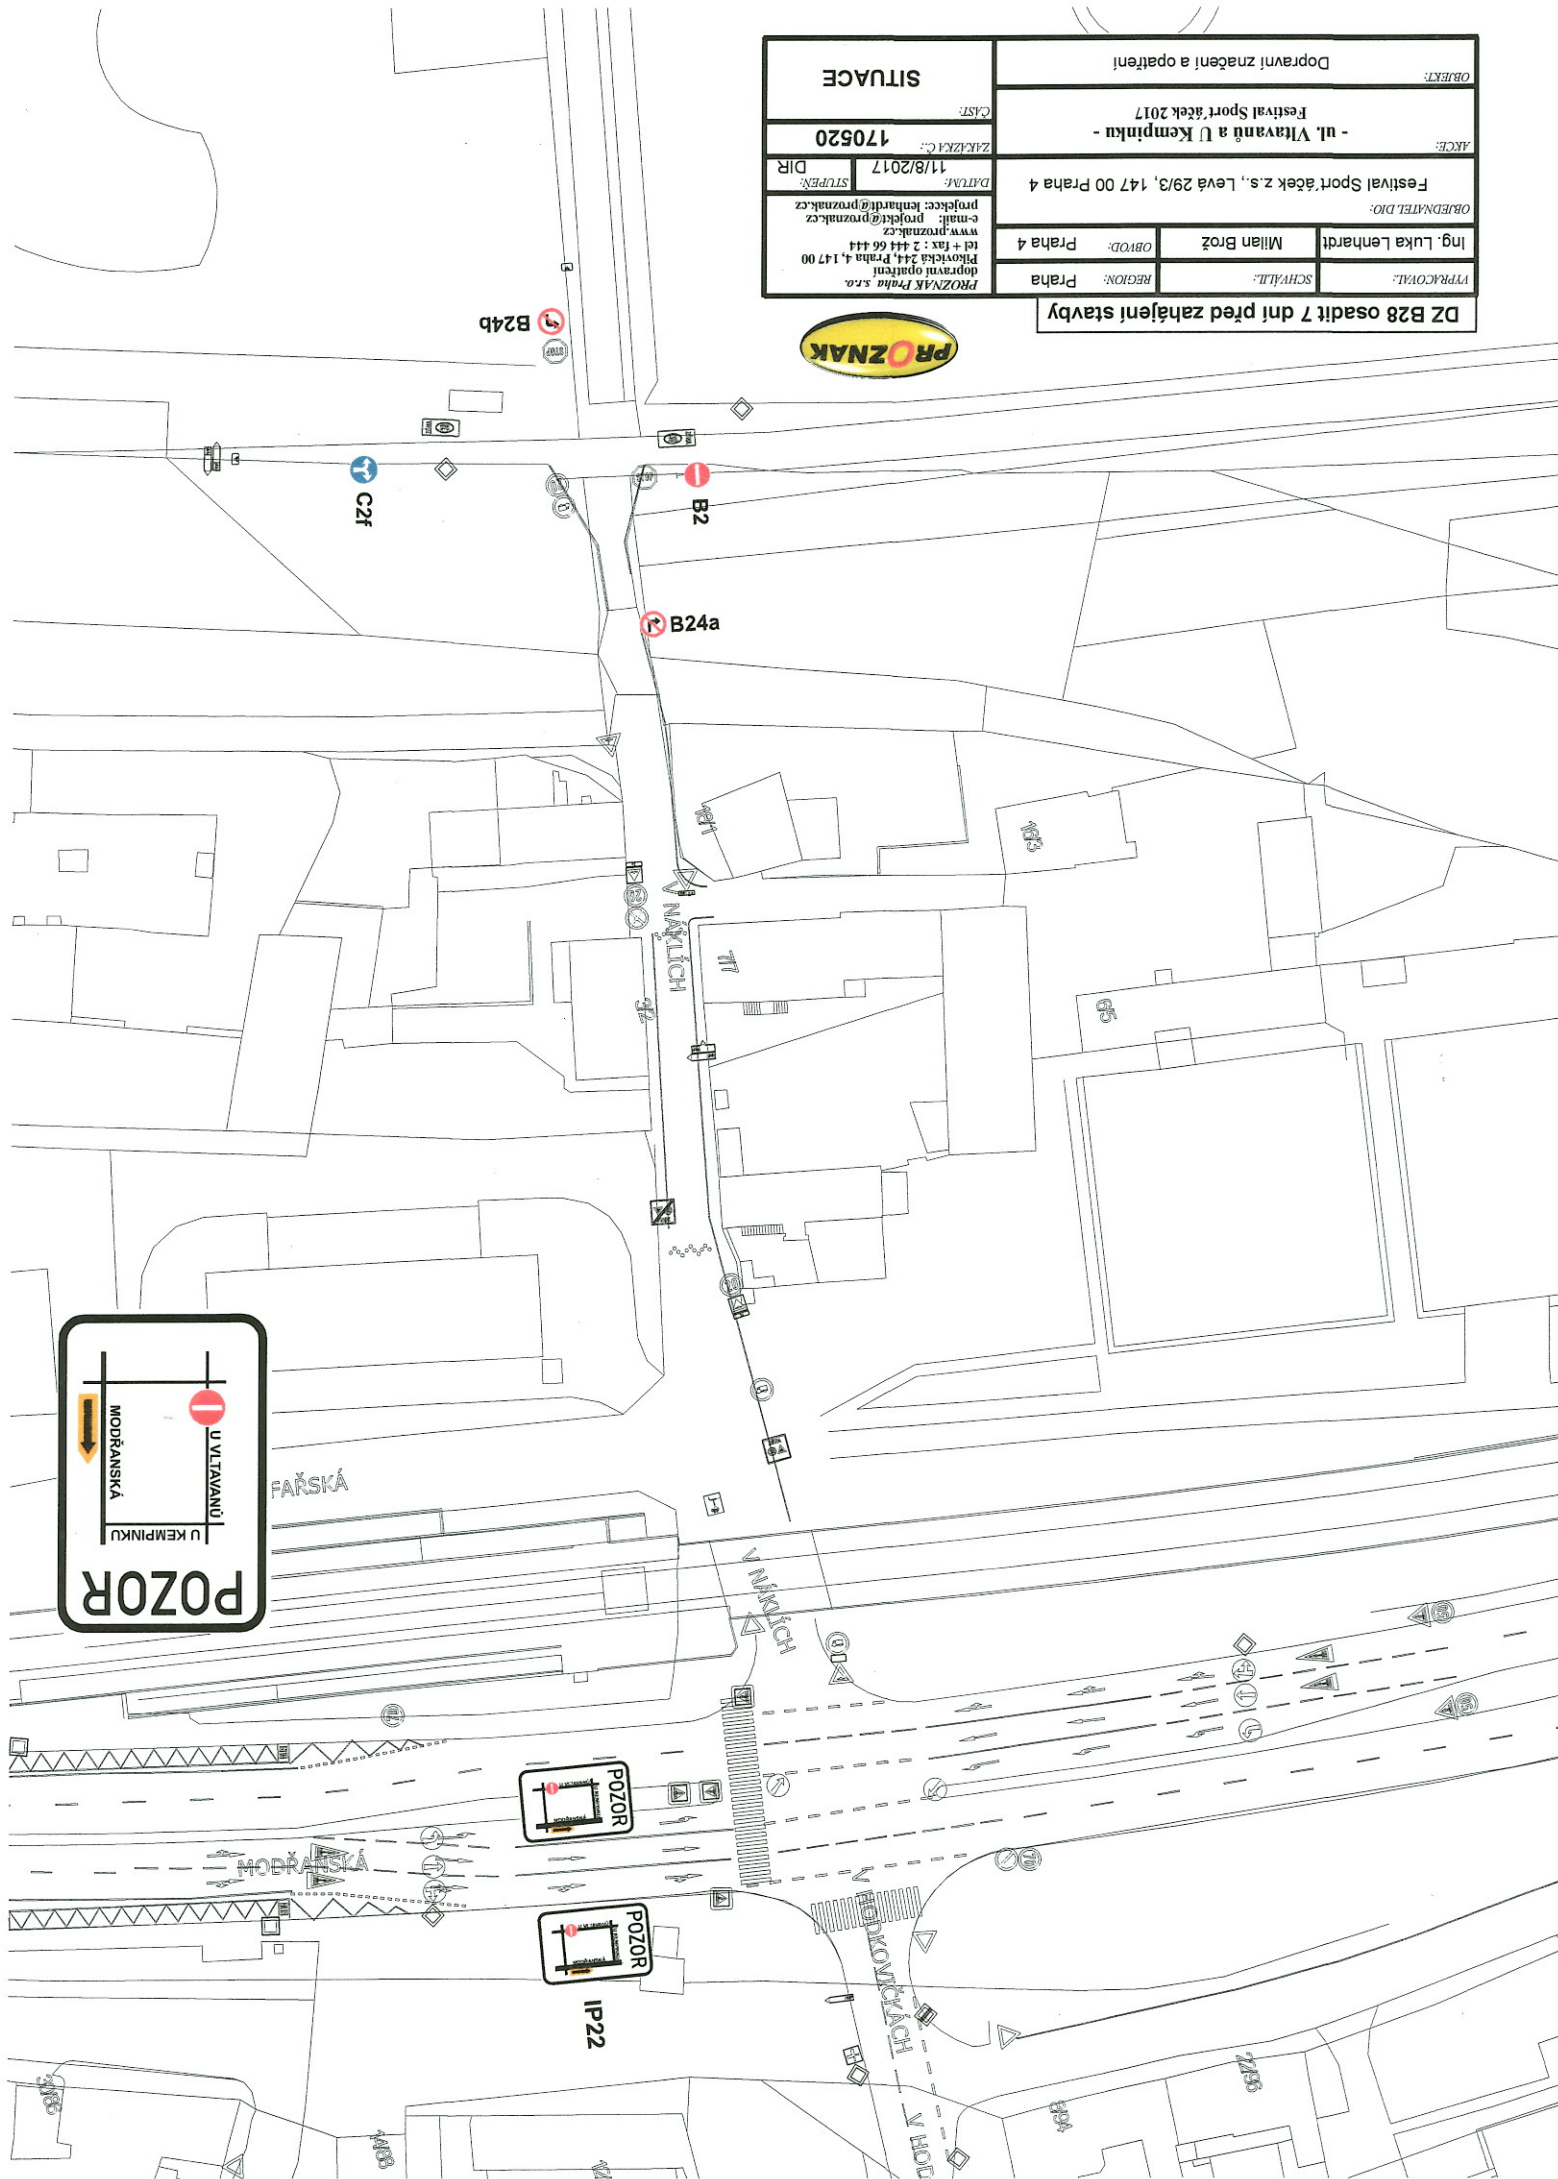

DZ B28 osadit 7 dní před zahájením stavby



IP22

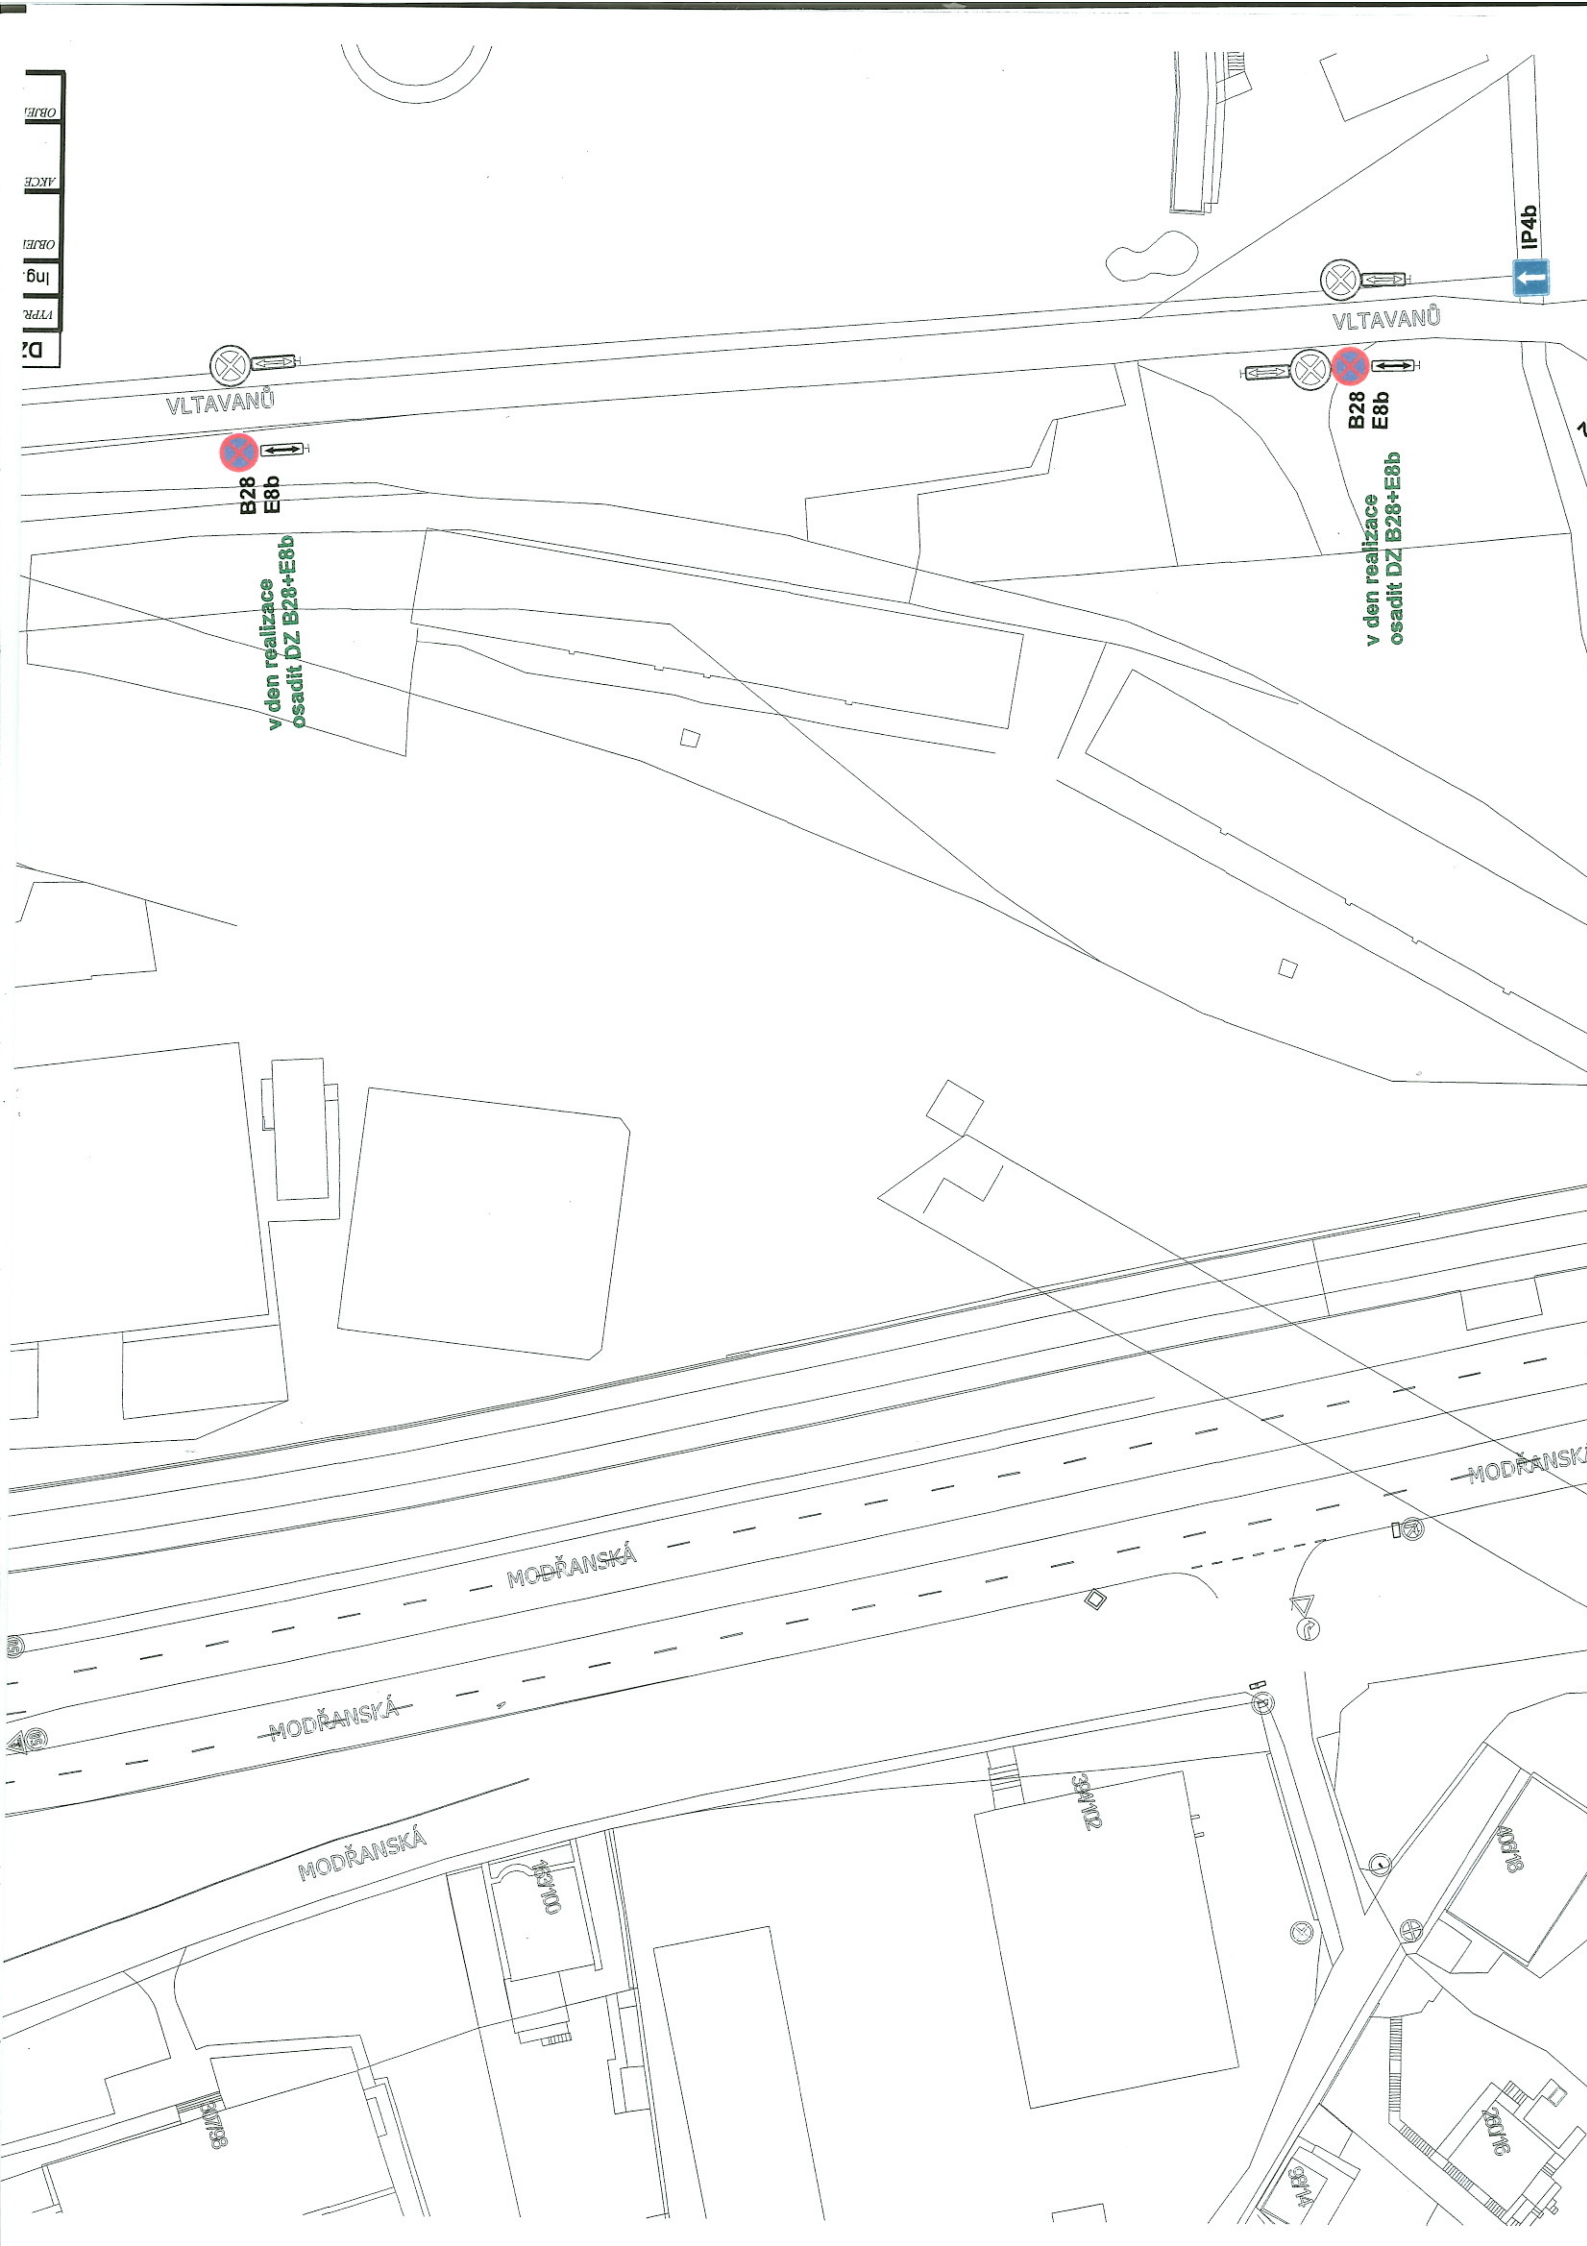

VLTAVANŮ

B28  
E8b

v den realizace  
osadit DZ B28+E8b

VLTAVANŮ

B28  
E8b

v den realizace  
osadit DZ B28+E8b

IP4b


MODŘANSKÁ


MODŘANSKÁ

MODŘANSKÁ

MODŘANSKÁ



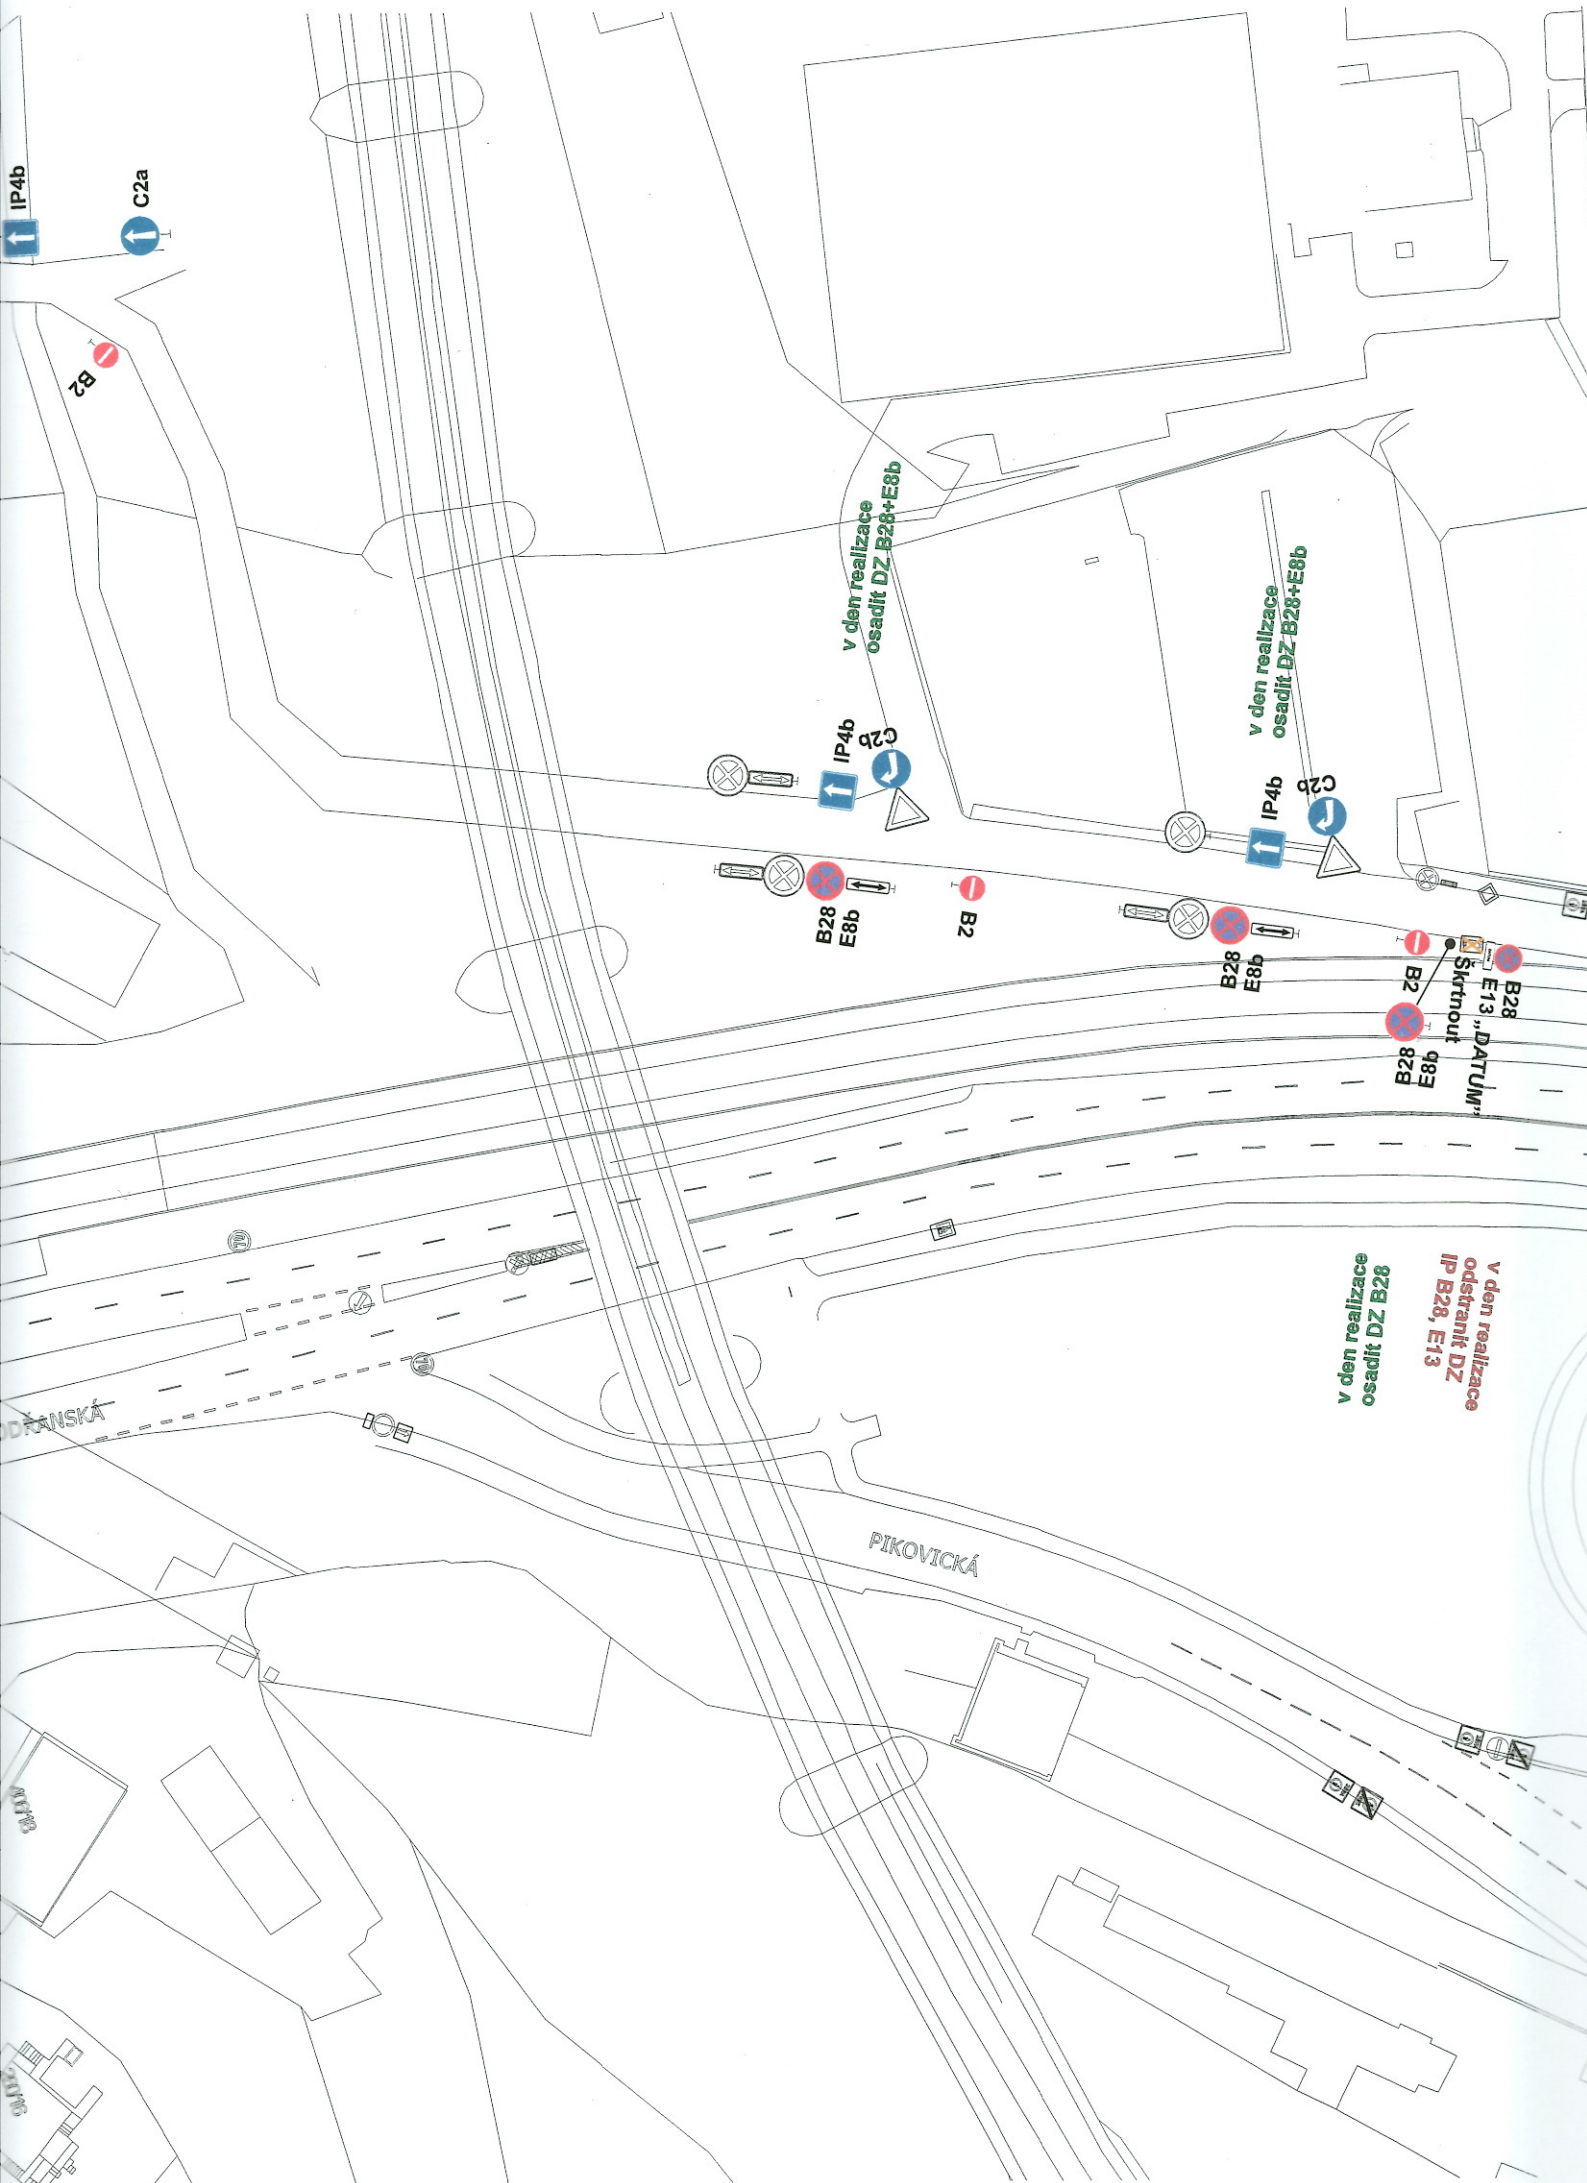

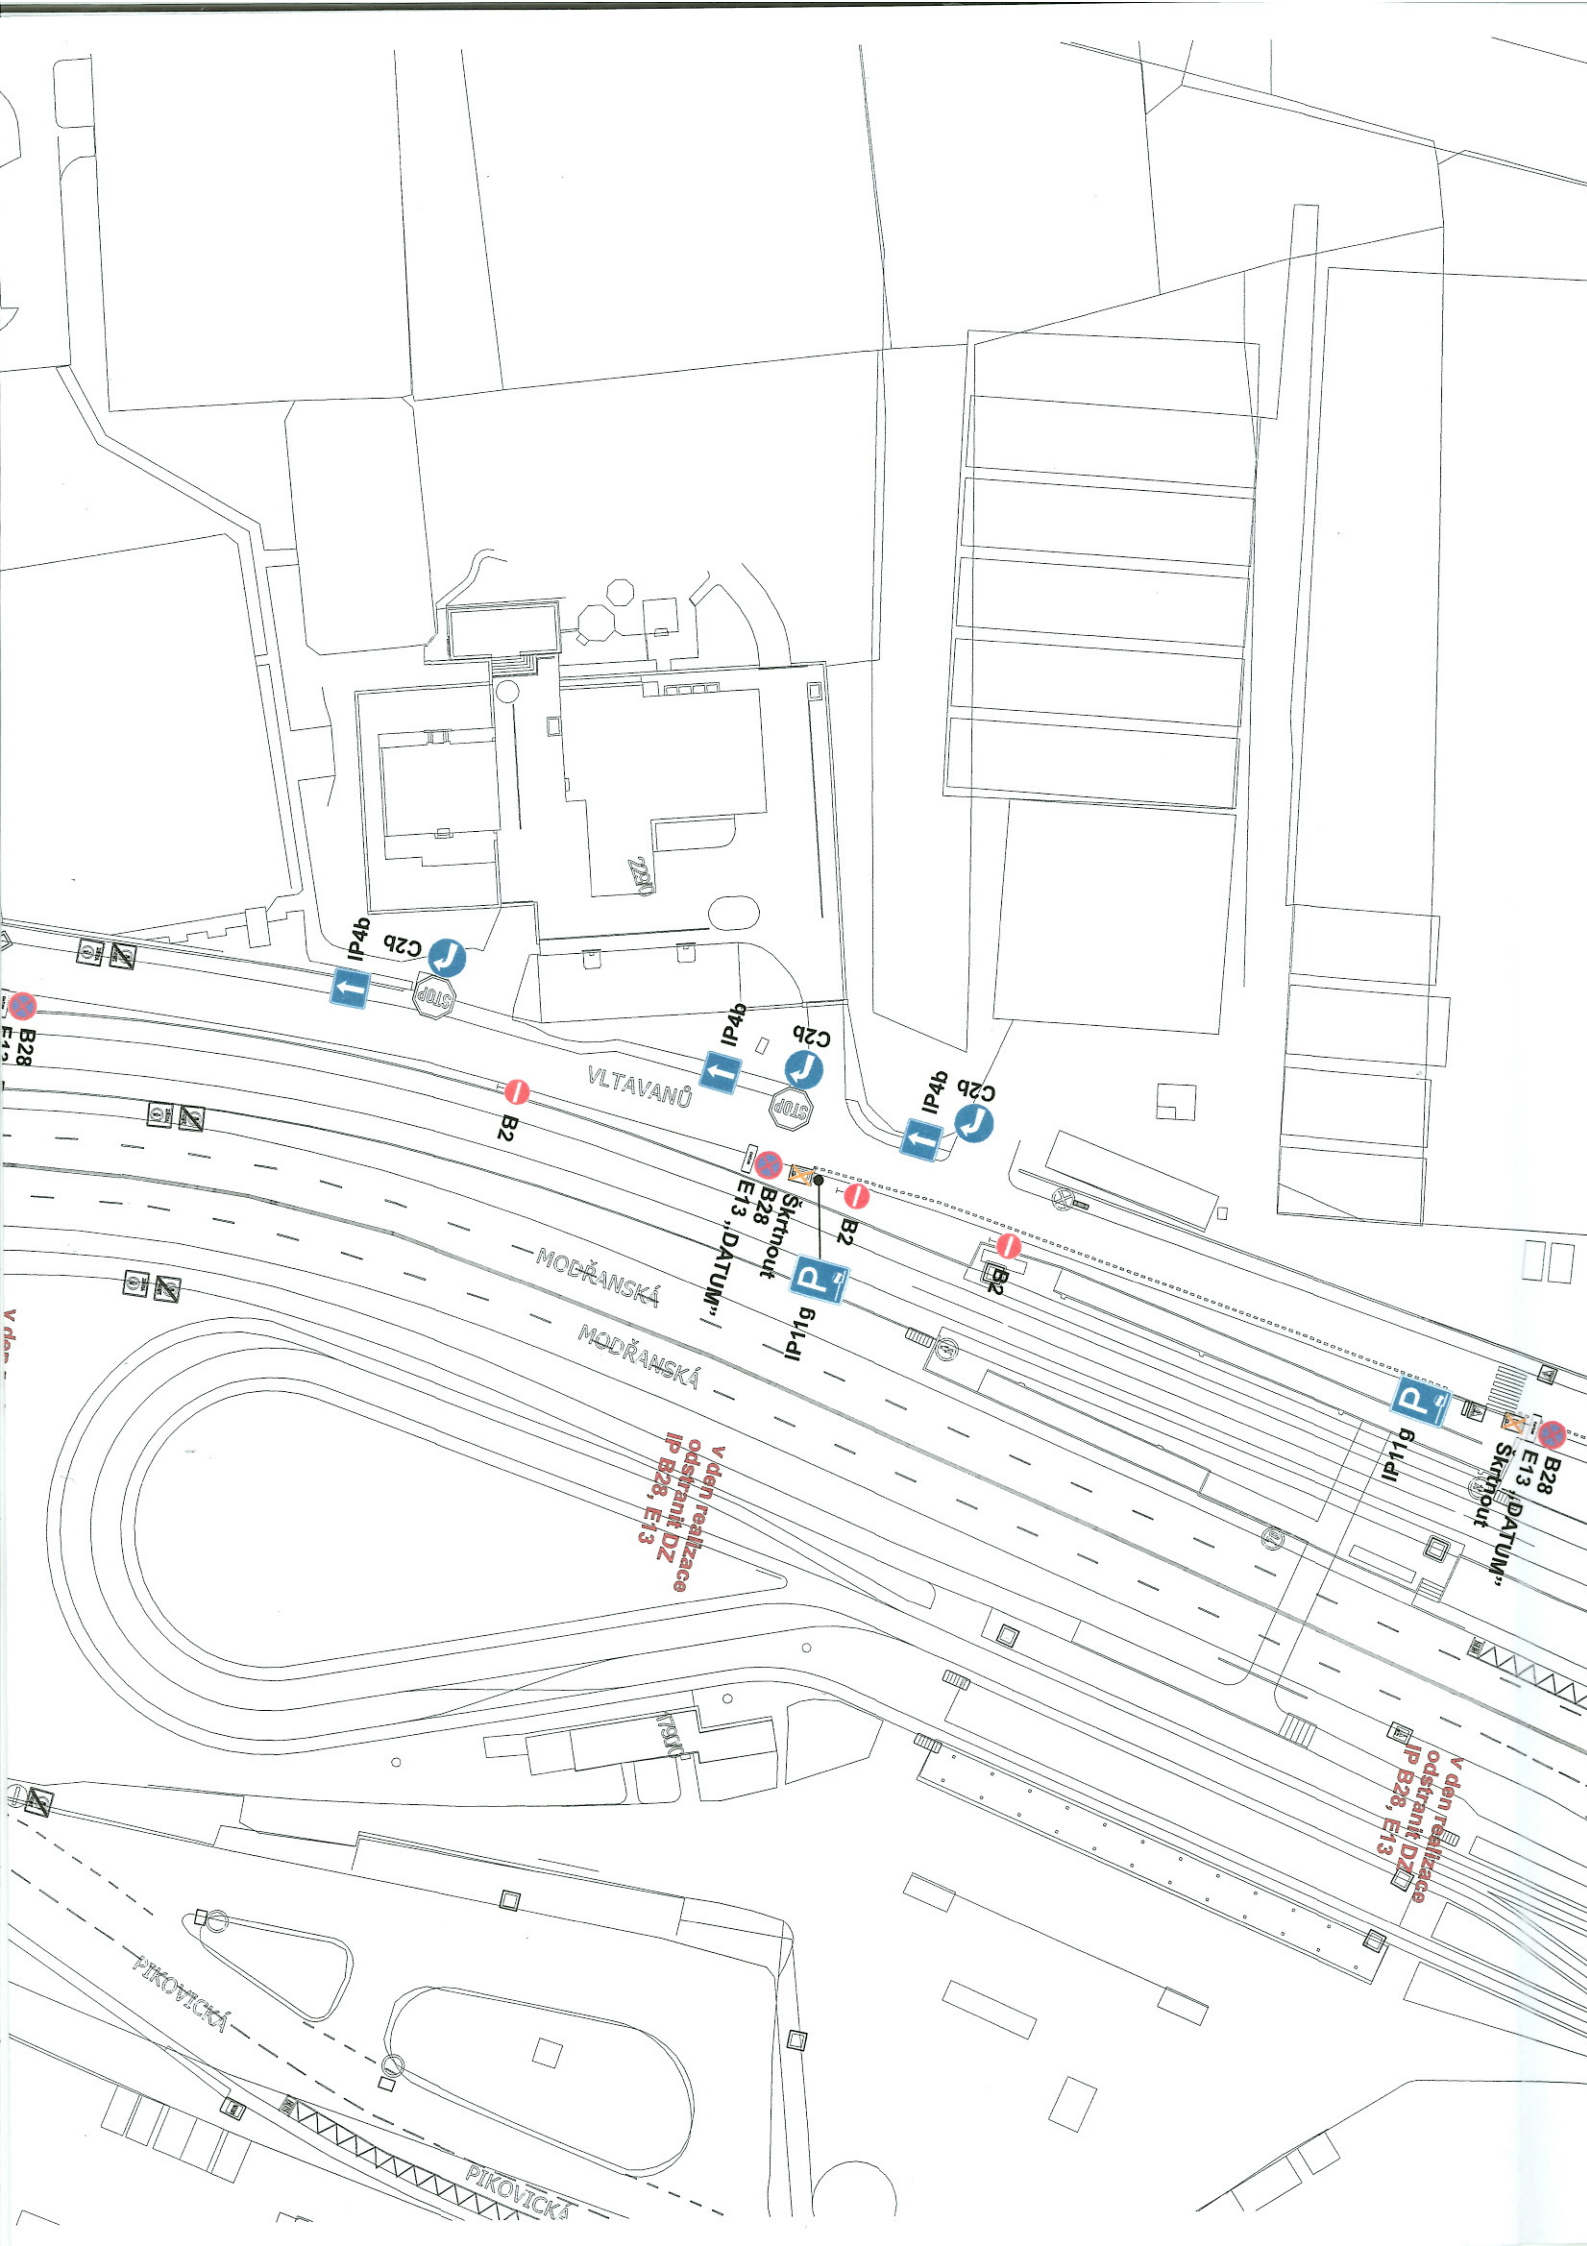

Vltavany

Vltavany

MODŘANSKÁ

MODŘANSKÁ

V den realizace  
odstranit DZ  
IP B28, E13

V den realizace  
odstranit DZ  
IP B28, E13

PIKOVICKÁ

PIKOVICKÁ

B28  
E13 "DATUM"  
Škrtout

B28  
E13 "DATUM"  
Škrtout

IP4b  
C2b


IP4b  
C2b

IP4b  
C2b

P  
611, 1

P  
611, 1



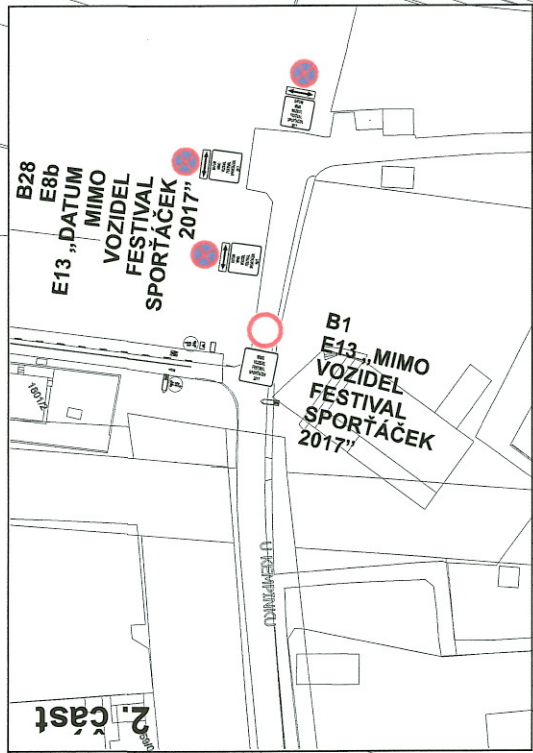

Řeší 2. část

B1  
E13 „MIMO  
VOZIDEL  
FESTIVAL  
SPORTÁČEK  
2017“

U KEMPINKU

LEDAŘSKÁ

U KEMPINKU

U KEMPINKU

IP22  
„UL. VLTAVANŮ  
ZJEDNOSMĚŘENÁ“  
IS11c

IP4b

IP11g

IS11c

IS11c





|                                                                        |            |         |         |   |                             |
|------------------------------------------------------------------------|------------|---------|---------|---|-----------------------------|
| VYPRACOVAL:                                                            | SCHVÁLIL:  | REGION: | Praha   | <b>PROZNAK Praha s.r.o.</b><br>dopravní opatření<br>Pikovická 244, Praha 4, 147 00<br>tel + fax : 2 444 66 444<br>www.proznak.cz<br>e-mail: projekt@proznak.cz<br>projekce: lenhardt@proznak.cz |                             |
| Ing. Luka Lenhardt                                                     | Milan Brož | OBVOD:  | Praha 4 |   |                             |
| OBJEDNATEL DIO:<br>Festival Sport´áček z.s., Levá 29/3, 147 00 Praha 4 |            |         |         | DATUM:<br>11/8/2017   | STUPEŇ:<br>DIR              |
| AKCE:<br>- ul. Vltavanů a U Kempinku -<br>Festival Sport´áček 2017     |            |         |         | ZAKÁZKA Č.:<br>170520   | ČÁST:<br><br><b>SITUACE</b> |
| OBJEKT:<br>Dopravní značení a opatření                                 |            |         |         |   |                             |