


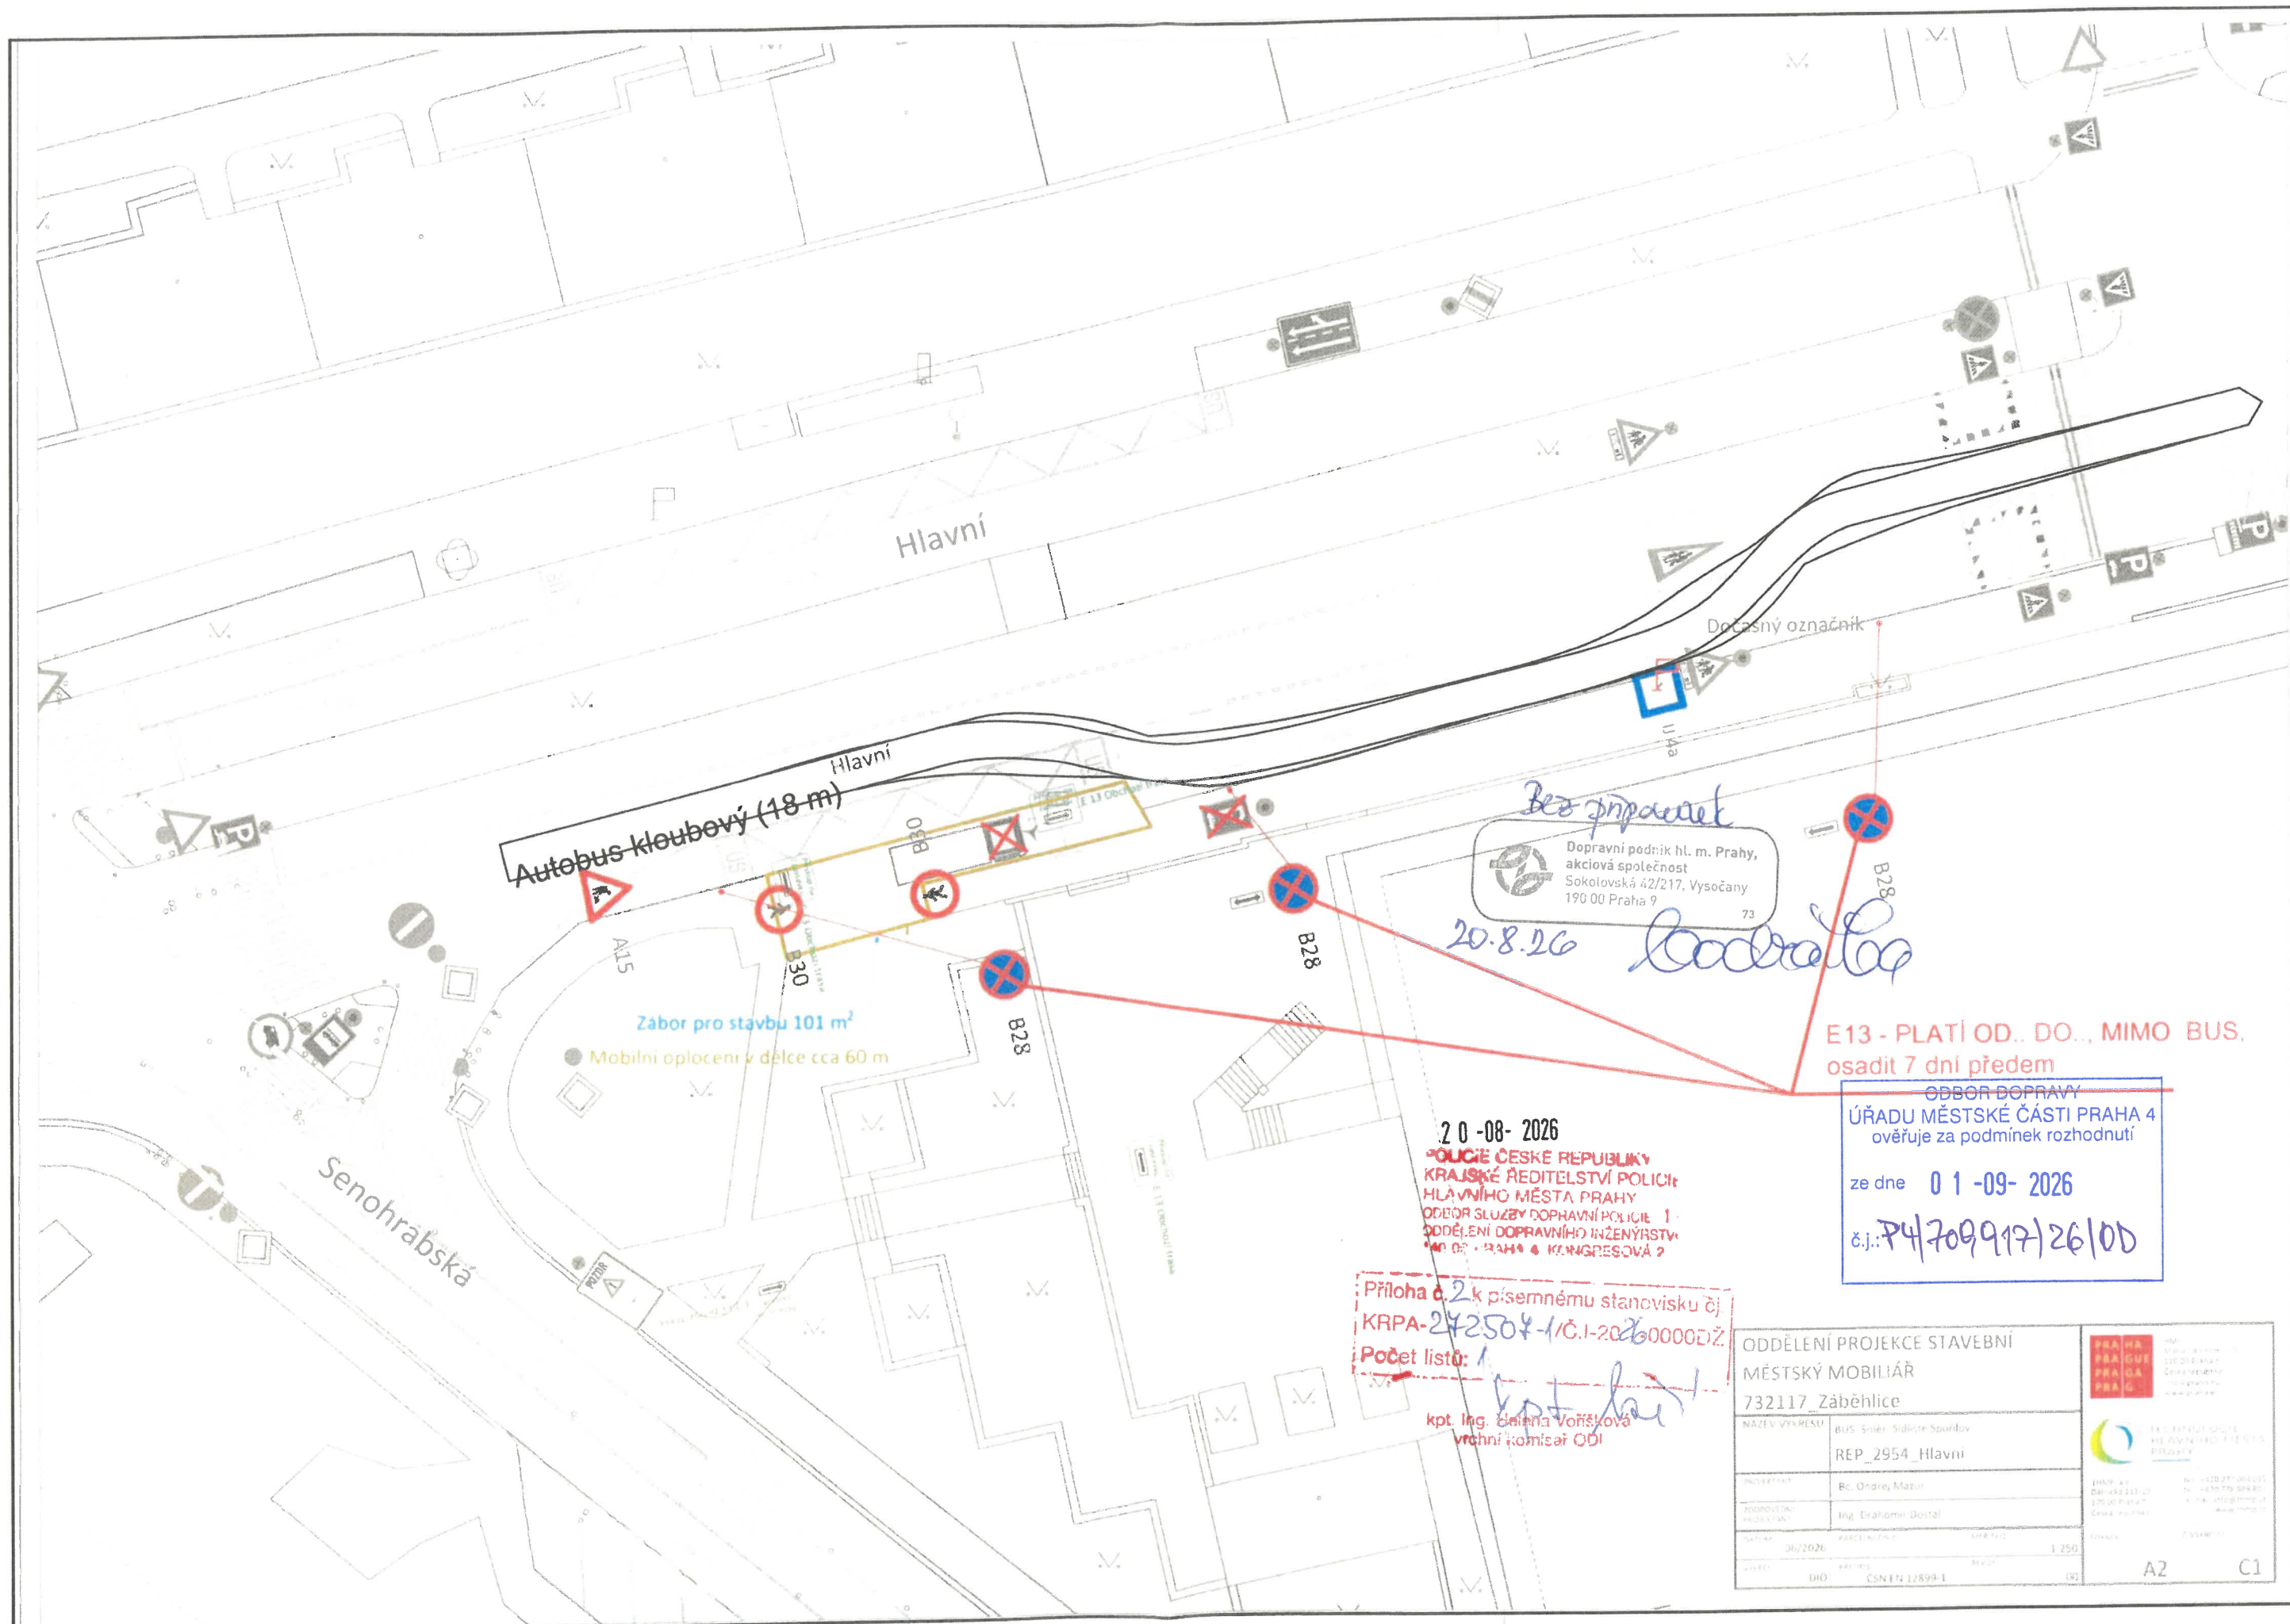

Bez připravy
Dopravní podnik hl. m. Prahy,
akciová společnost
Sokolovská 42/217, Vysočany
190 00 Praha 9
73

20.8.26

Podpis

E13 - PLATÍ OD.. DO.., MIMO BUS,
osadit 7 dní předem

ODBOR DOPRAVY
ÚŘADU MĚSTSKÉ ČÁSTI PRAHA 4
ověřuje za podmínek rozhodnutí
ze dne 01-09-2026
č.j.: P4/709917/26/00

20-08-2026

POLICE ČESKÉ REPUBLIKY
KRAJSKÉ ŘEDITELSTVÍ POLICIE
HLAVNÍHO MĚSTA PRAHY
ODBOR SLUŽBY DOPRAVNÍ POLICIE 1
ODDĚLENÍ DOPRAVNÍHO INŽENÝRSTVÍ
M. O. PRAHA 6 KONGRESOVÁ 2

Příloha č. 2 k písemnému stanovisku čj
KRPA-242504-1/Č.I-20260000DZ
Počet listů: 1

kpt. Ing. Voříšková
v. r. komisař ODI

ODDĚLENÍ PROJEKCE STAVEBNÍ MĚSTSKÝ MOBILIÁŘ 732117_Záběhlice			
NAZEV VÝKRESU	BUS - Stánek - Stánek Společný		
PROJEKTANT	Ing. Ondřej Mazur		
PROJEKTOVÁK	Ing. Erich Dostál		
STAVBA	06/2026	PROJEKTANT	1:250
PROJEKTANT	CSN EN 12899-1	PROJEKTANT	A2 C1