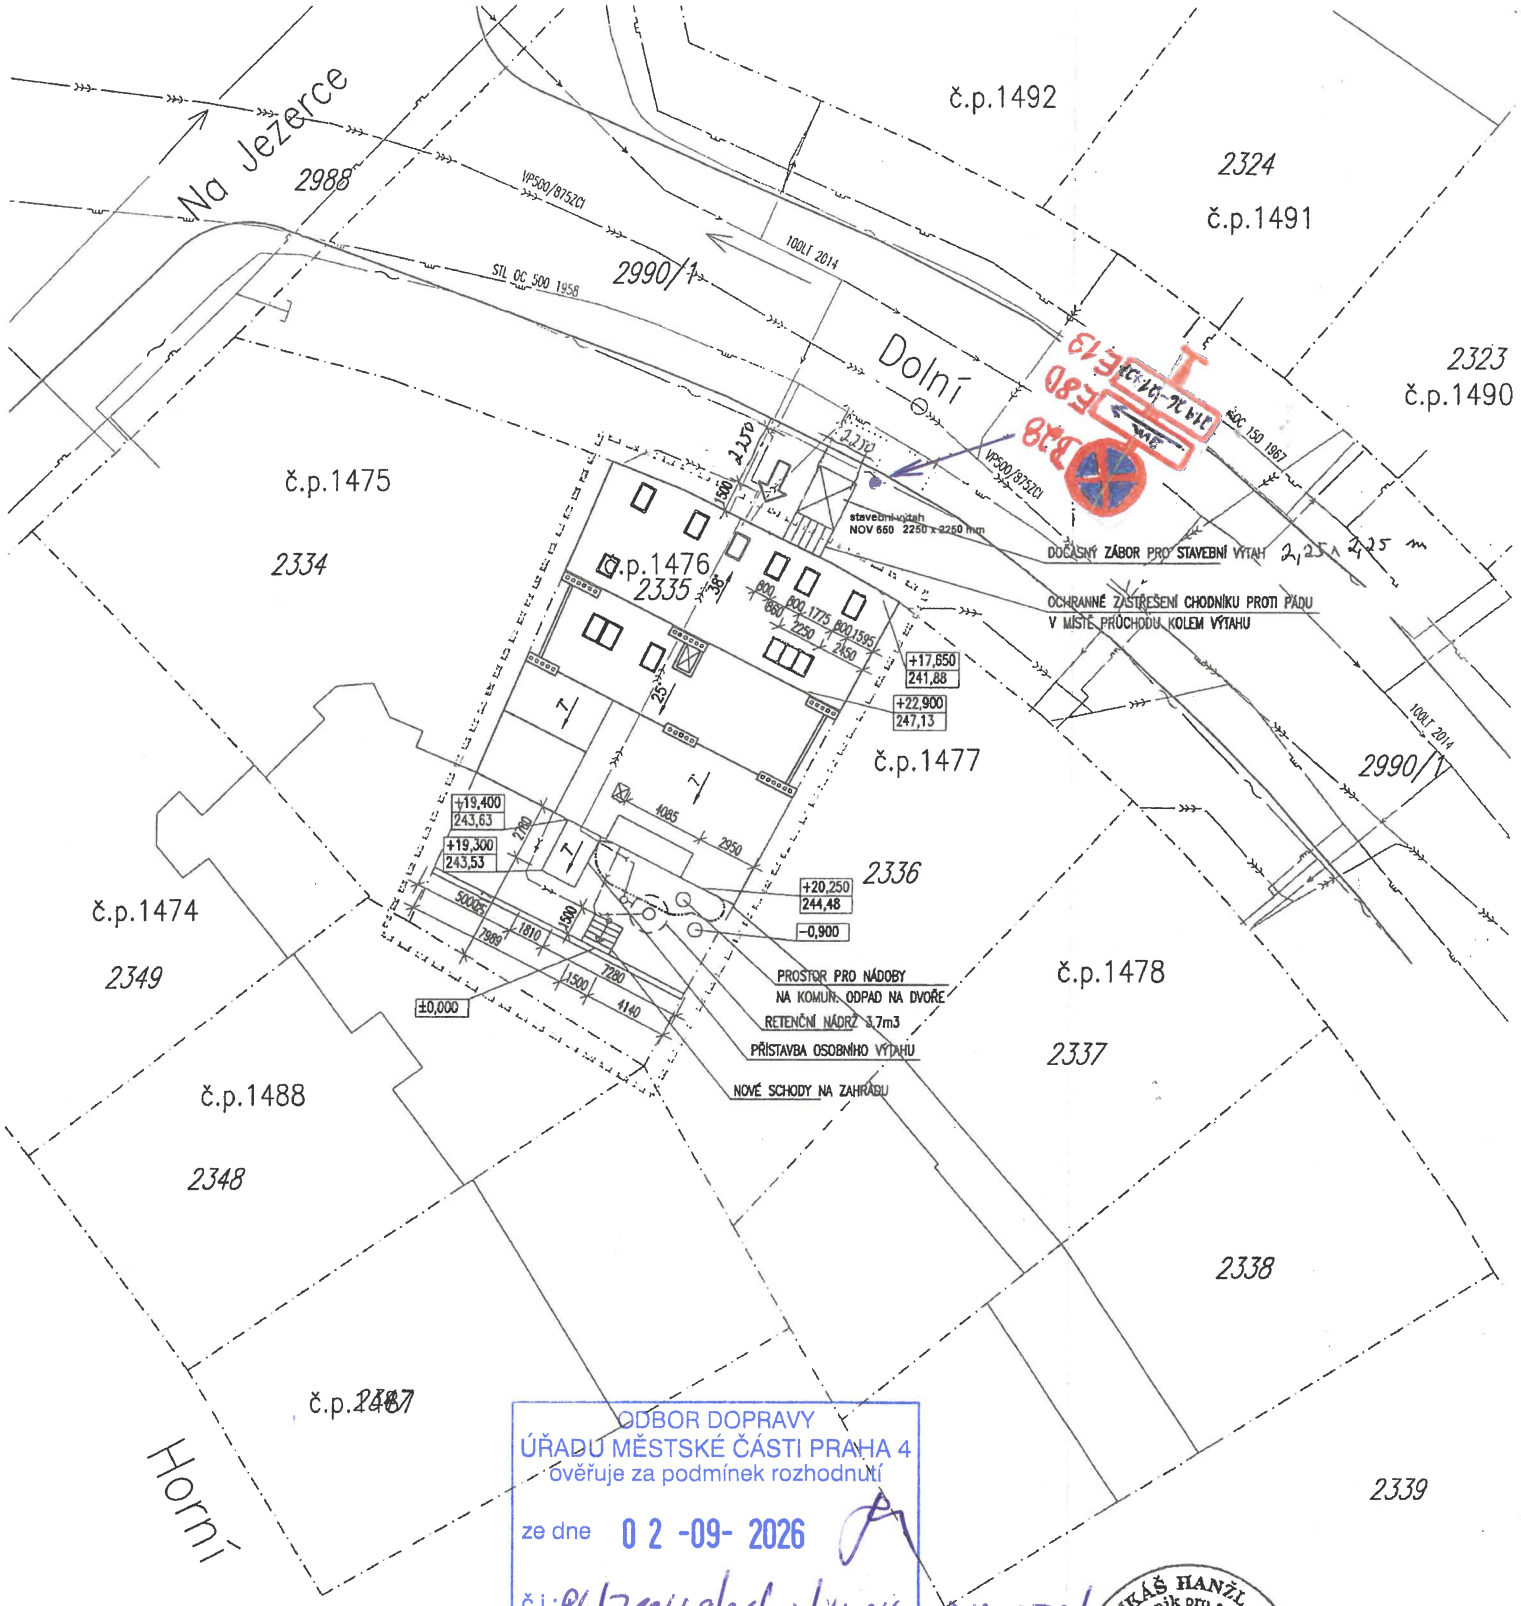

ODBOR DOPRAVY
ÚŘADU MĚSTSKÉ ČÁSTI PRAHA 4
ověřuje za podmínek rozhodnutí
ze dne 02 -09- 2026
č.j.: P4/713449/26/OD/HORV – DVR 052/

LUKÁŠ HANŽL
Autorizovaný technik pro pozemní stavby
ČKAIT - 0011050

LEGENDA:

- HRANICE STAVBY TRVALÉ
- HRANICE PARCELNÍ
- POŽÁRNĚ NEBEZPEČNÝ PROSTOR

STÁVAJÍCÍ INŽENÝRSKÉ SÍTĚ:

- VODOVOD PVS, PVK
- KANALIZACE JEDNOTNÁ PVS, PVK
- PLYN STL PPD
- PLYN NTL PPD
- KABEL SILNOPROUD VN PRE Distribuce
- KABEL SILNOPROUD NN PRE Distribuce
- KABEL SDĚLOVACÍ CETIN

NOVÉ INŽENÝRSKÉ SÍTĚ:

- DEŠŤOVÁ KANALIZACE
- JEDNOTNÁ KANALIZACE

±0,000 = 1.NP = 224,230 m.n.m.

NAVRHL	VYPRACOVAL	ZODP. PROJEKTANT		
L.HANŽL	L.HANŽL	L.HANŽL		

STAVEBNÍK: Bytové družstvo Dolní 4/1476, Dolní 4/1476, 14000 Praha 4	DATUM:	03/2023
NÁZEV STAVBY: PŮDNÍ VESTAVBA – 2 BYTOVÉ JEDNOTKY PŘÍSTAVBA OSOBNÍHO VÝTAHU Č.p. 1476, k.ú. Nusle, Dolní 4, Praha 4	FORMÁT:	2 A4
	MĚŘÍTKO:	1:250
	ÚROVEŇ:	ÚR+SP
NÁZEV VÝKRESU: SITUACE KATASTRÁLNÍ	ČÁST: C	ČÍSLO: 02

Czech Buildings, s.r.o.
Ostrovského 23, Praha 5
info@czechbuildings.cz
tel.: +420 733 640 241