


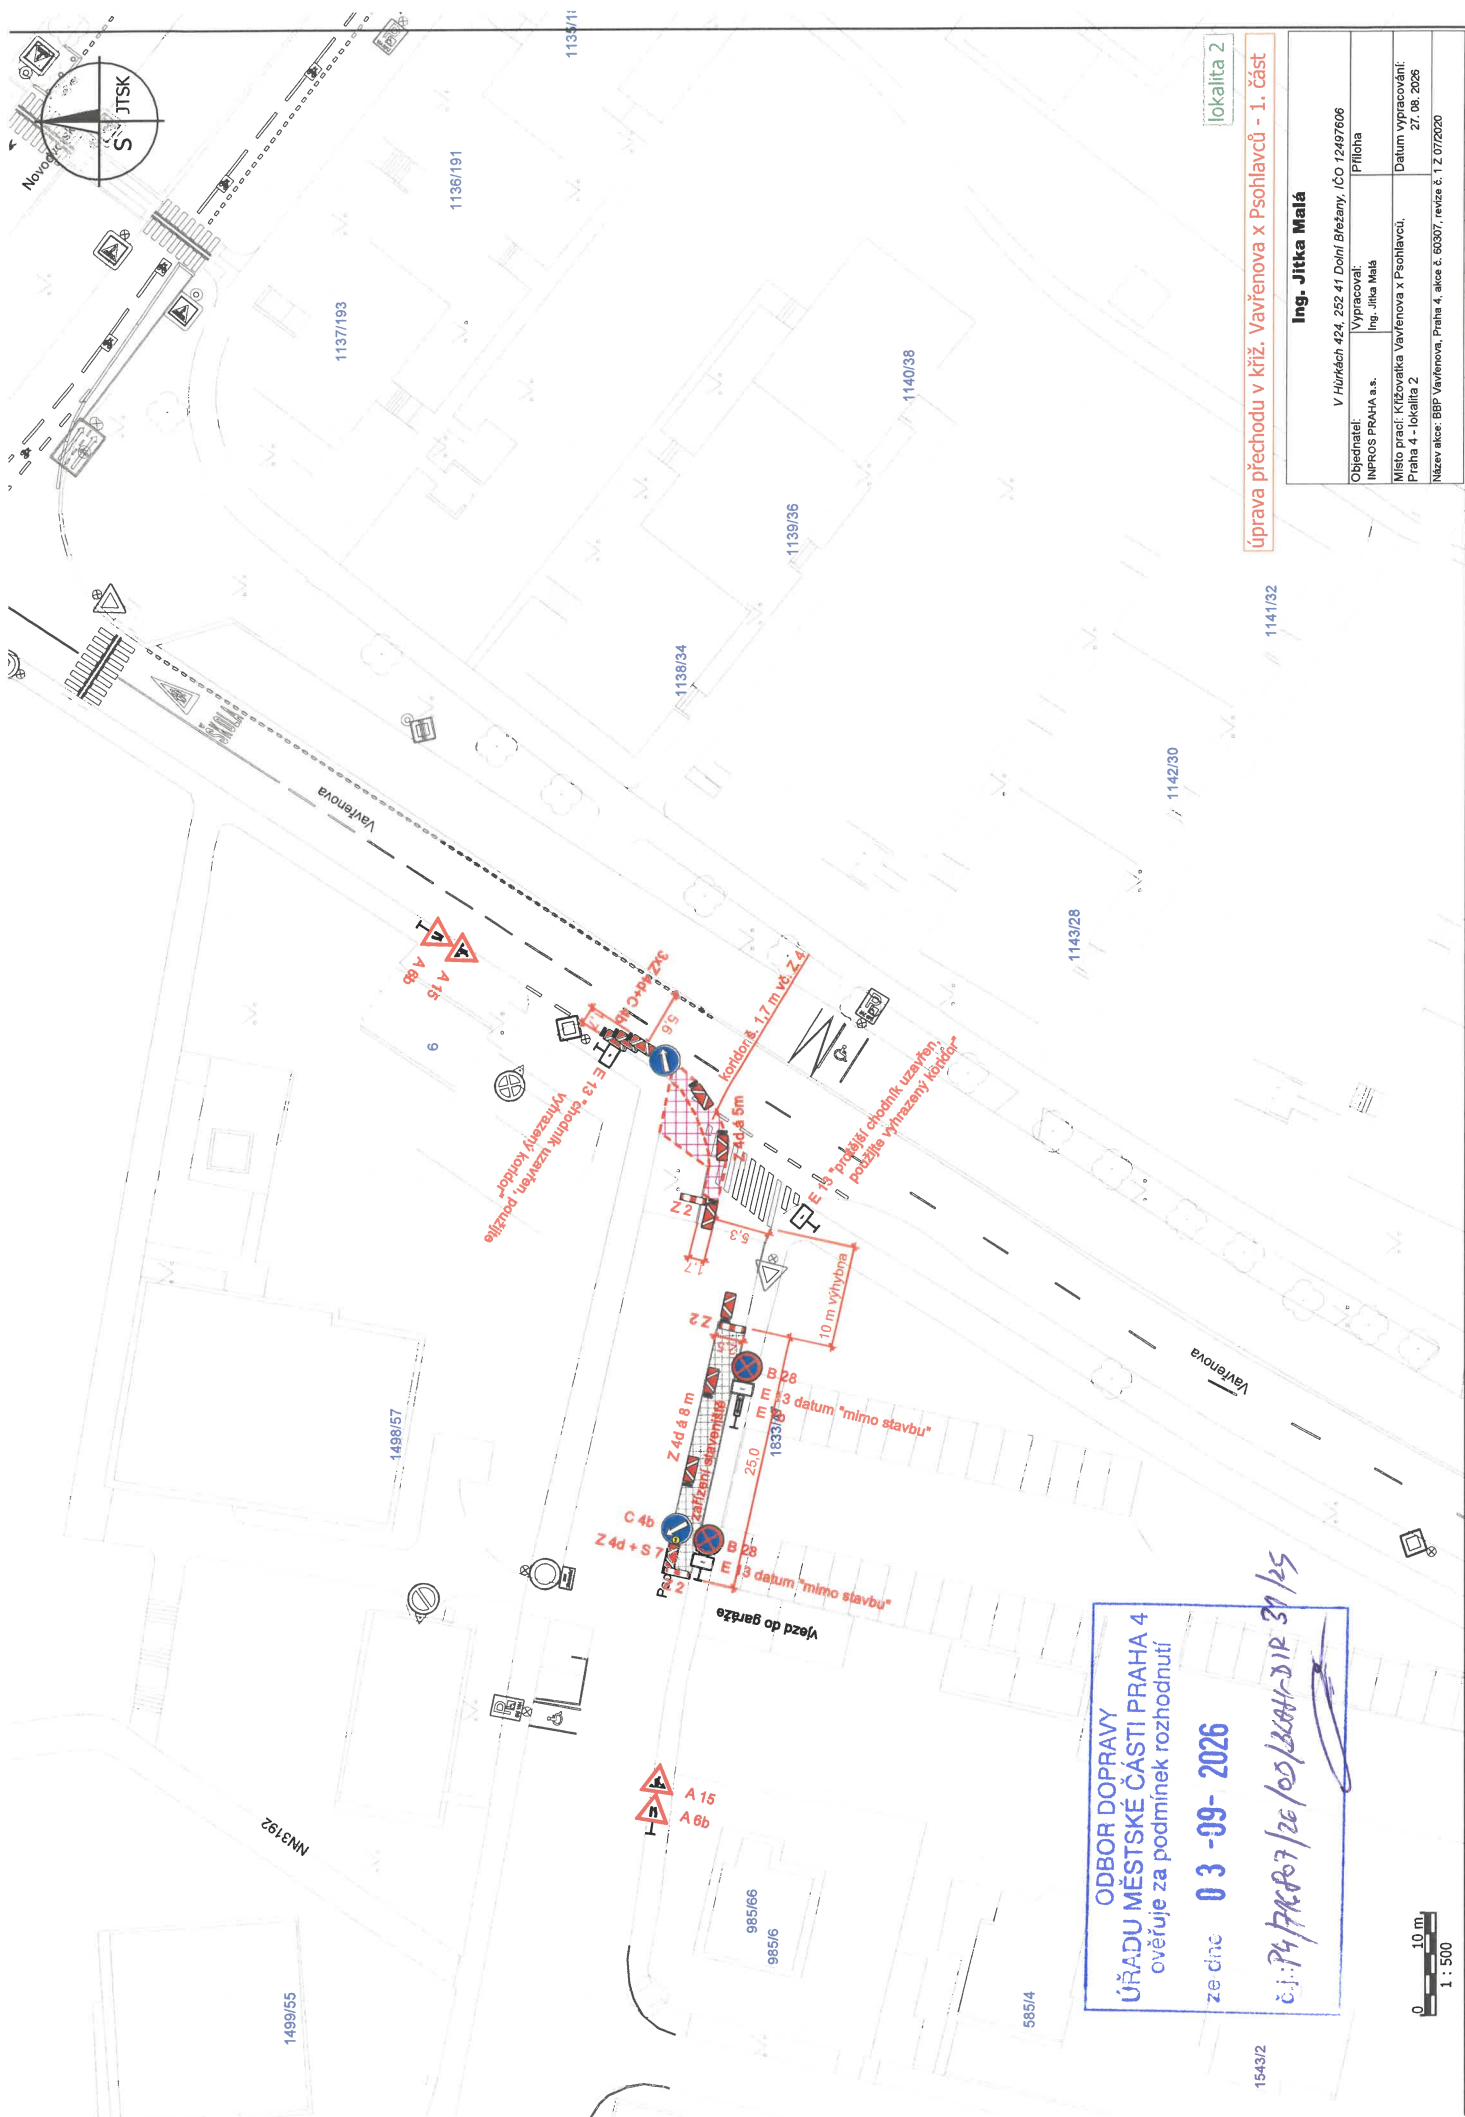

ODBOR DOPRAVY
ÚŘADU MĚSTSKÉ ČÁSTI PRAHA 4
ověřuje za podmínek rozhodnutí

ze dne 03 -09- 2026

01: P47K87/26/00/BAH-DIR 31/25

1543/2

0 10 m
1 : 500

1 : 500

Ing. Jitka Malá


V Hůrkách 424, 252 41 Dolní Břežany, IČO 12497606

Objednatel:	Vypracoval:
-------------	-------------

INPROS PRAHA a.s.

Místo prací: Křižovatka Vavřenova x Psohlavců, Praha 4 - lokalita 2	Datum vypracování: 27. 08. 2026
--	------------------------------------

Název akce: BBP Vavřínova, Praha 4, akce č. 60307, revize č. 1 Z 07/2020

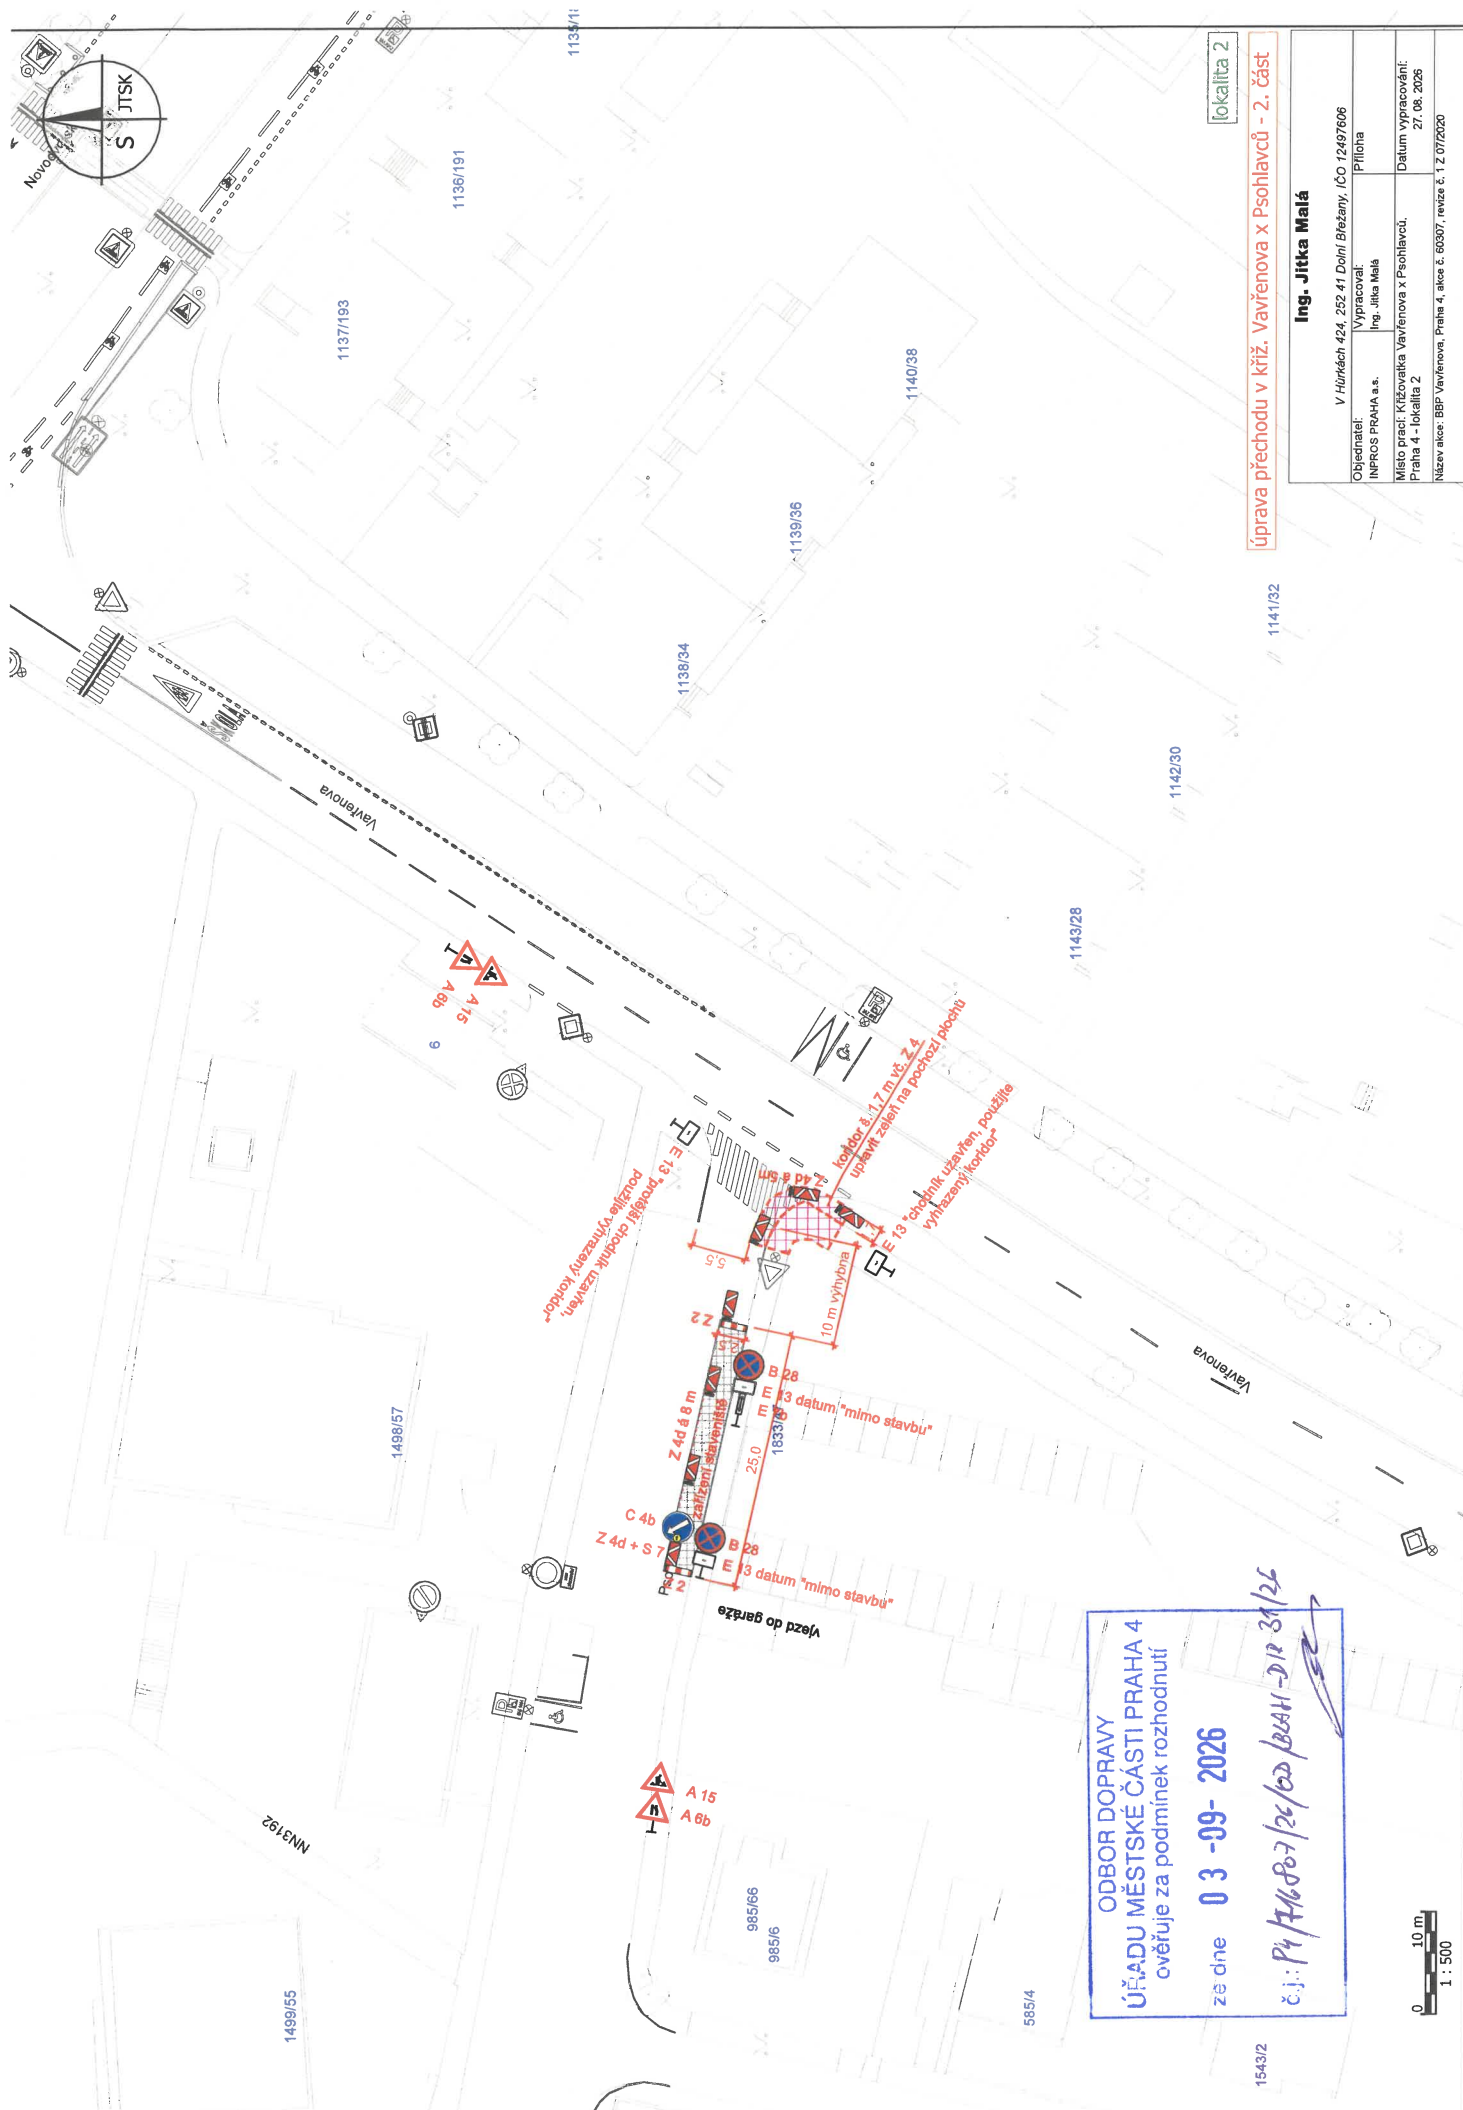

ODBOR DOPRAVY
ÚŘADU MĚSTSKÉ ČÁSTI PRAHA 4
ověřuje za podmínek rozhodnutí


ze dne 03-09-2026

č.j.: P4/H6807/26/02/BAAH-D12 31/

úprava přechodu v křiž. Vavřanova x Psohlavců - 2. část

Ing. Jitka Malá	
V Hůrkách 424, 252 41 Dolní Břežany, IČO 12497606	
Objednatel:	Výpracoval:
INFOS PRAHA a.s.	Ing. Jitka Malá
Místo proci: Křižovnická Vavřínova v Pochlívou,	Datum výpracování:
Praha 4 - lokalita 2	27. 08. 2026
Název akce: BBP Vavřínova, Praha 4, akce č. 60307, revize č. 1 z 07/2020	

A horizontal scale bar with a black and white striped pattern. It is labeled '0' at the left end and '10 m' at the right end. Below the bar, the text '1 : 500' is written.

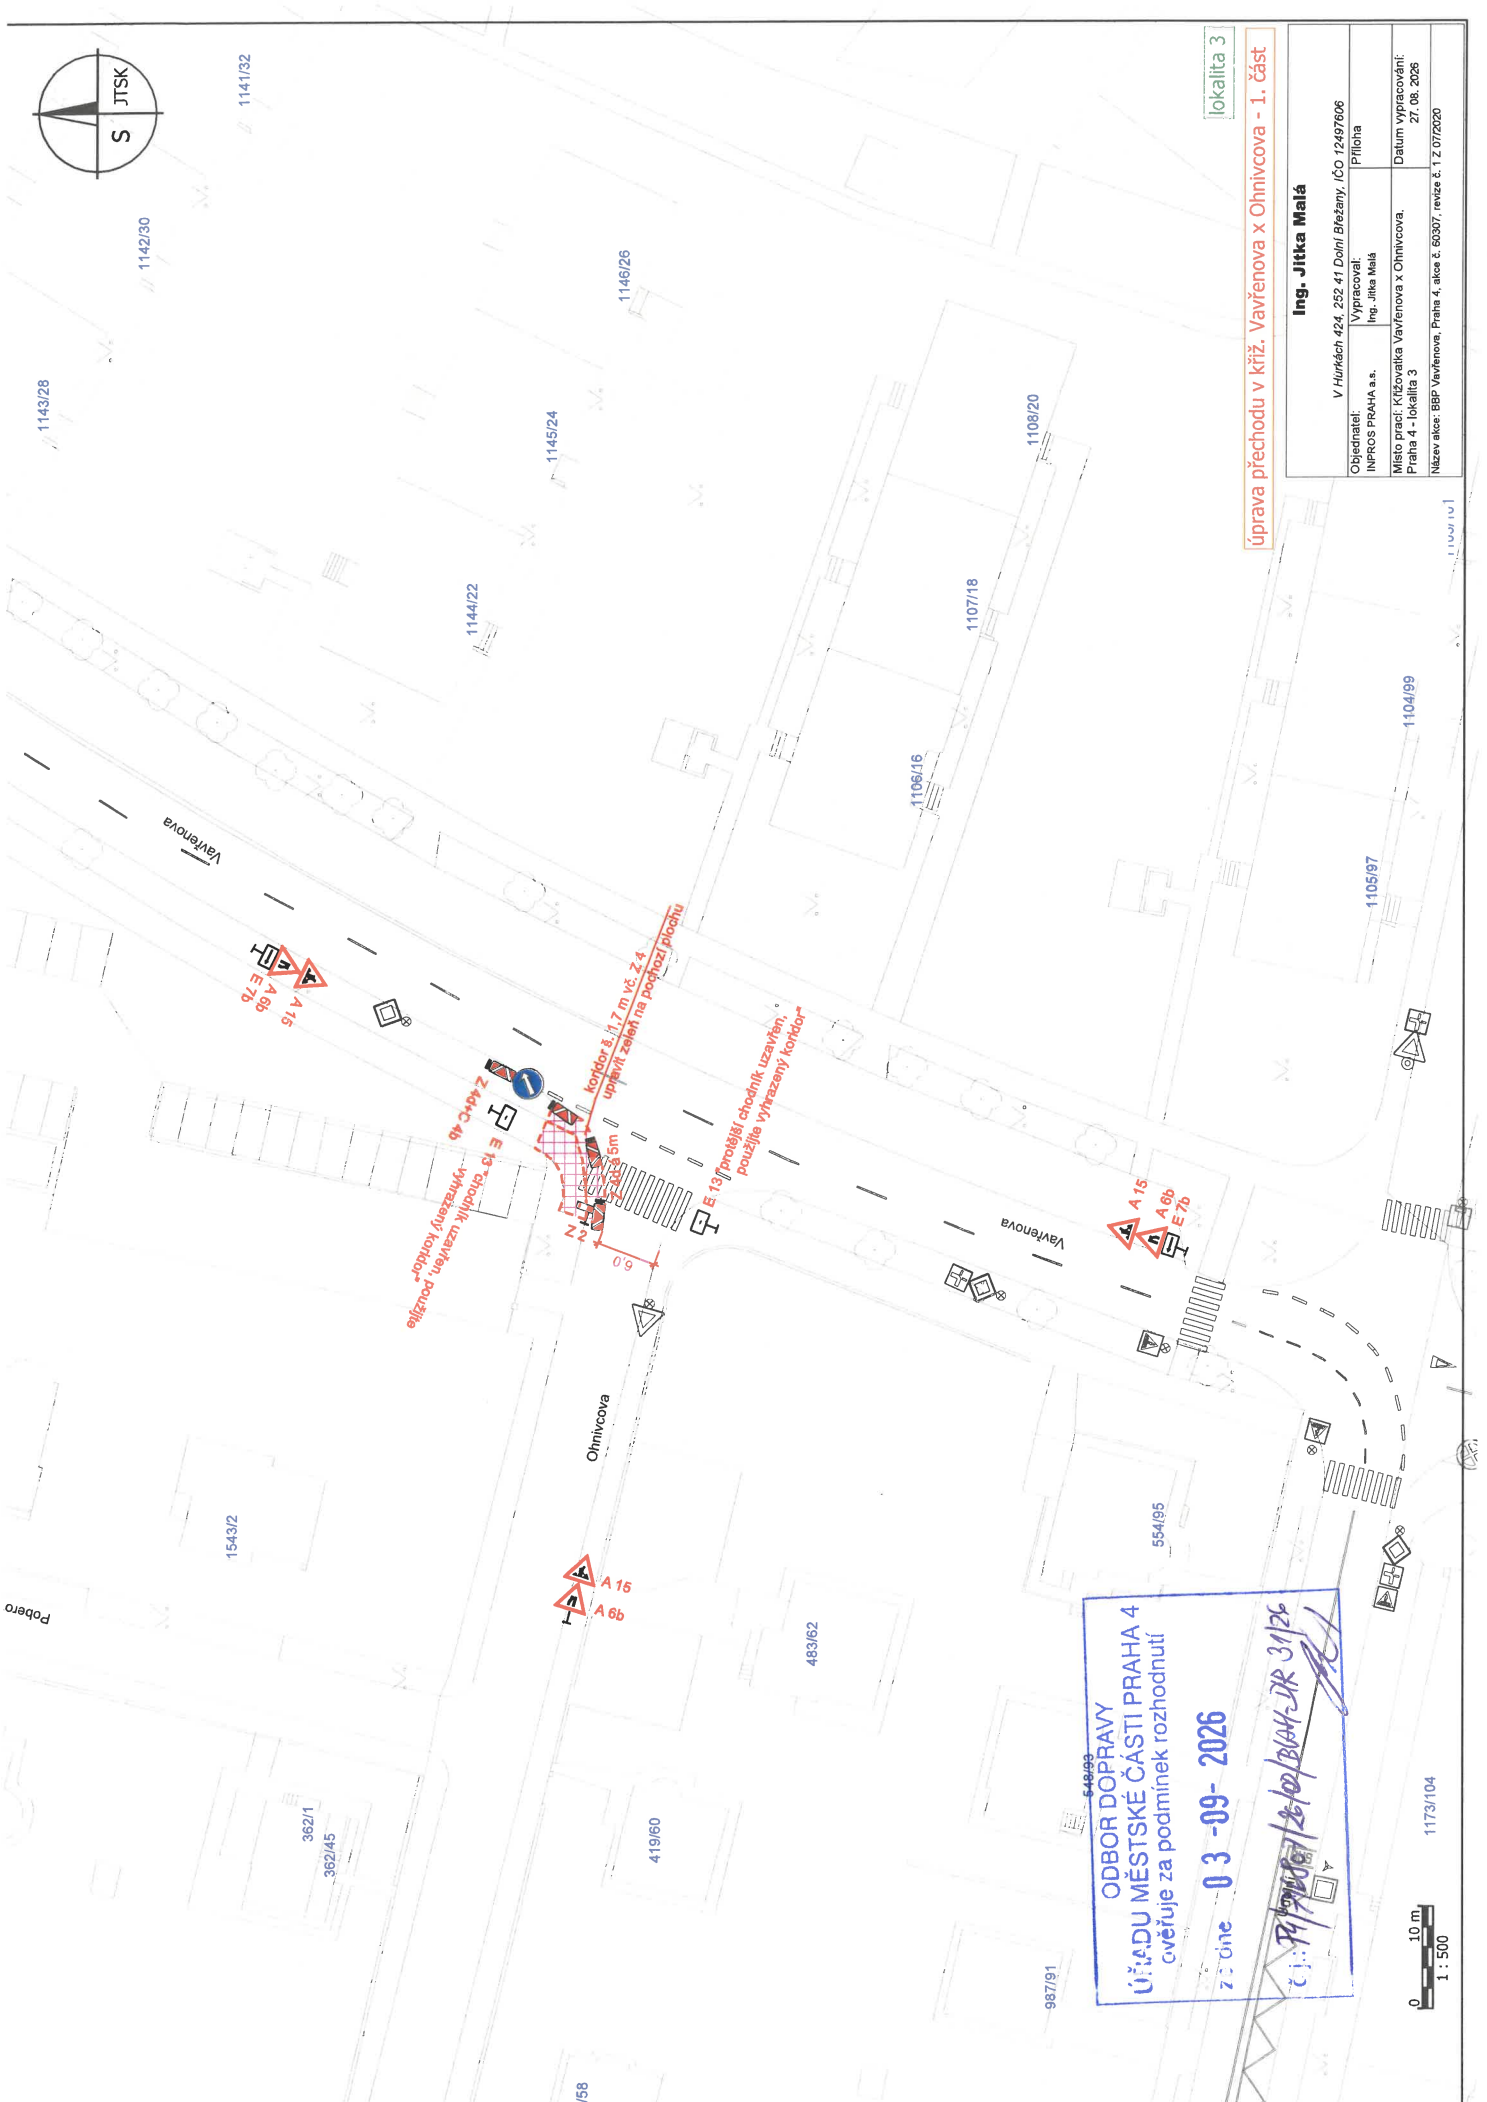

lokality 3

úprava přechodu v křiž. Vavřínova x Ohnivcová - 1. část

Ing. Jitka Malá			
V Hukách 424, 252 41 Dolní Břežany, IČO 12497606			
Objednatel:	Vypracoval:	Příloha	
INPROS PRAHA a.s.	Ing. Jitka Malá		
Místo prací: Křižovatka Vavřínova x Ohnivcová, Praha 4 - lokality 3	Datum vypracování: 27. 08. 2026		
Název akce: BBP Vavřínova, Praha 4, akce č. 60307, revize č. 1 z 07/2020			

ODBOR DOPRAVY
ÚŘADU MĚSTSKÉ ČÁSTI PRAHA 4
ověřuje za podmínek rozhodnutí
ze dne 03 - 09 - 2026
č.j.: 19/2026/26/001/BAH-DR 31/26

0 10 m
1:500



1142/30

1141/32

1144/22

1145/24

1146/26

1108/20

1107/18

1106/16

1105/97

1104/99

1103/101

1543/2

362/1

362/45

6/58

419/60

483/62

987/91

548/93

554/95

1173/104



1 : 500

lokalita 3

úprava přechodu v křiž. Vavřínova x Ohnivcová - 2. část

Ing. Jitka Malá

V Hůrkách 424, 252 41 Dolní Břežany, IČO 12497606

Objednatel:

INPROS PRAHA a.s.

Ing. Jitka Malá

Příloha

Datum vypracování:

27. 06. 2026

Místo prací: Křižovatka Vavřínova x Ohnivcová,

Praha 4 - lokalita 3

Název akce: BBP Vavřínova, Praha 4, akce č. 60307, revize č. 1 z 07/2020


ODBOR DOPRAVY

ÚřADU MĚSTSKÉ ČÁSTI PRAHA 4

ověřuje za podmínek rozhodnutí

2. čísto 03 - 09 - 2026

č. j. 74/76807/2026-DR 31.11.2026

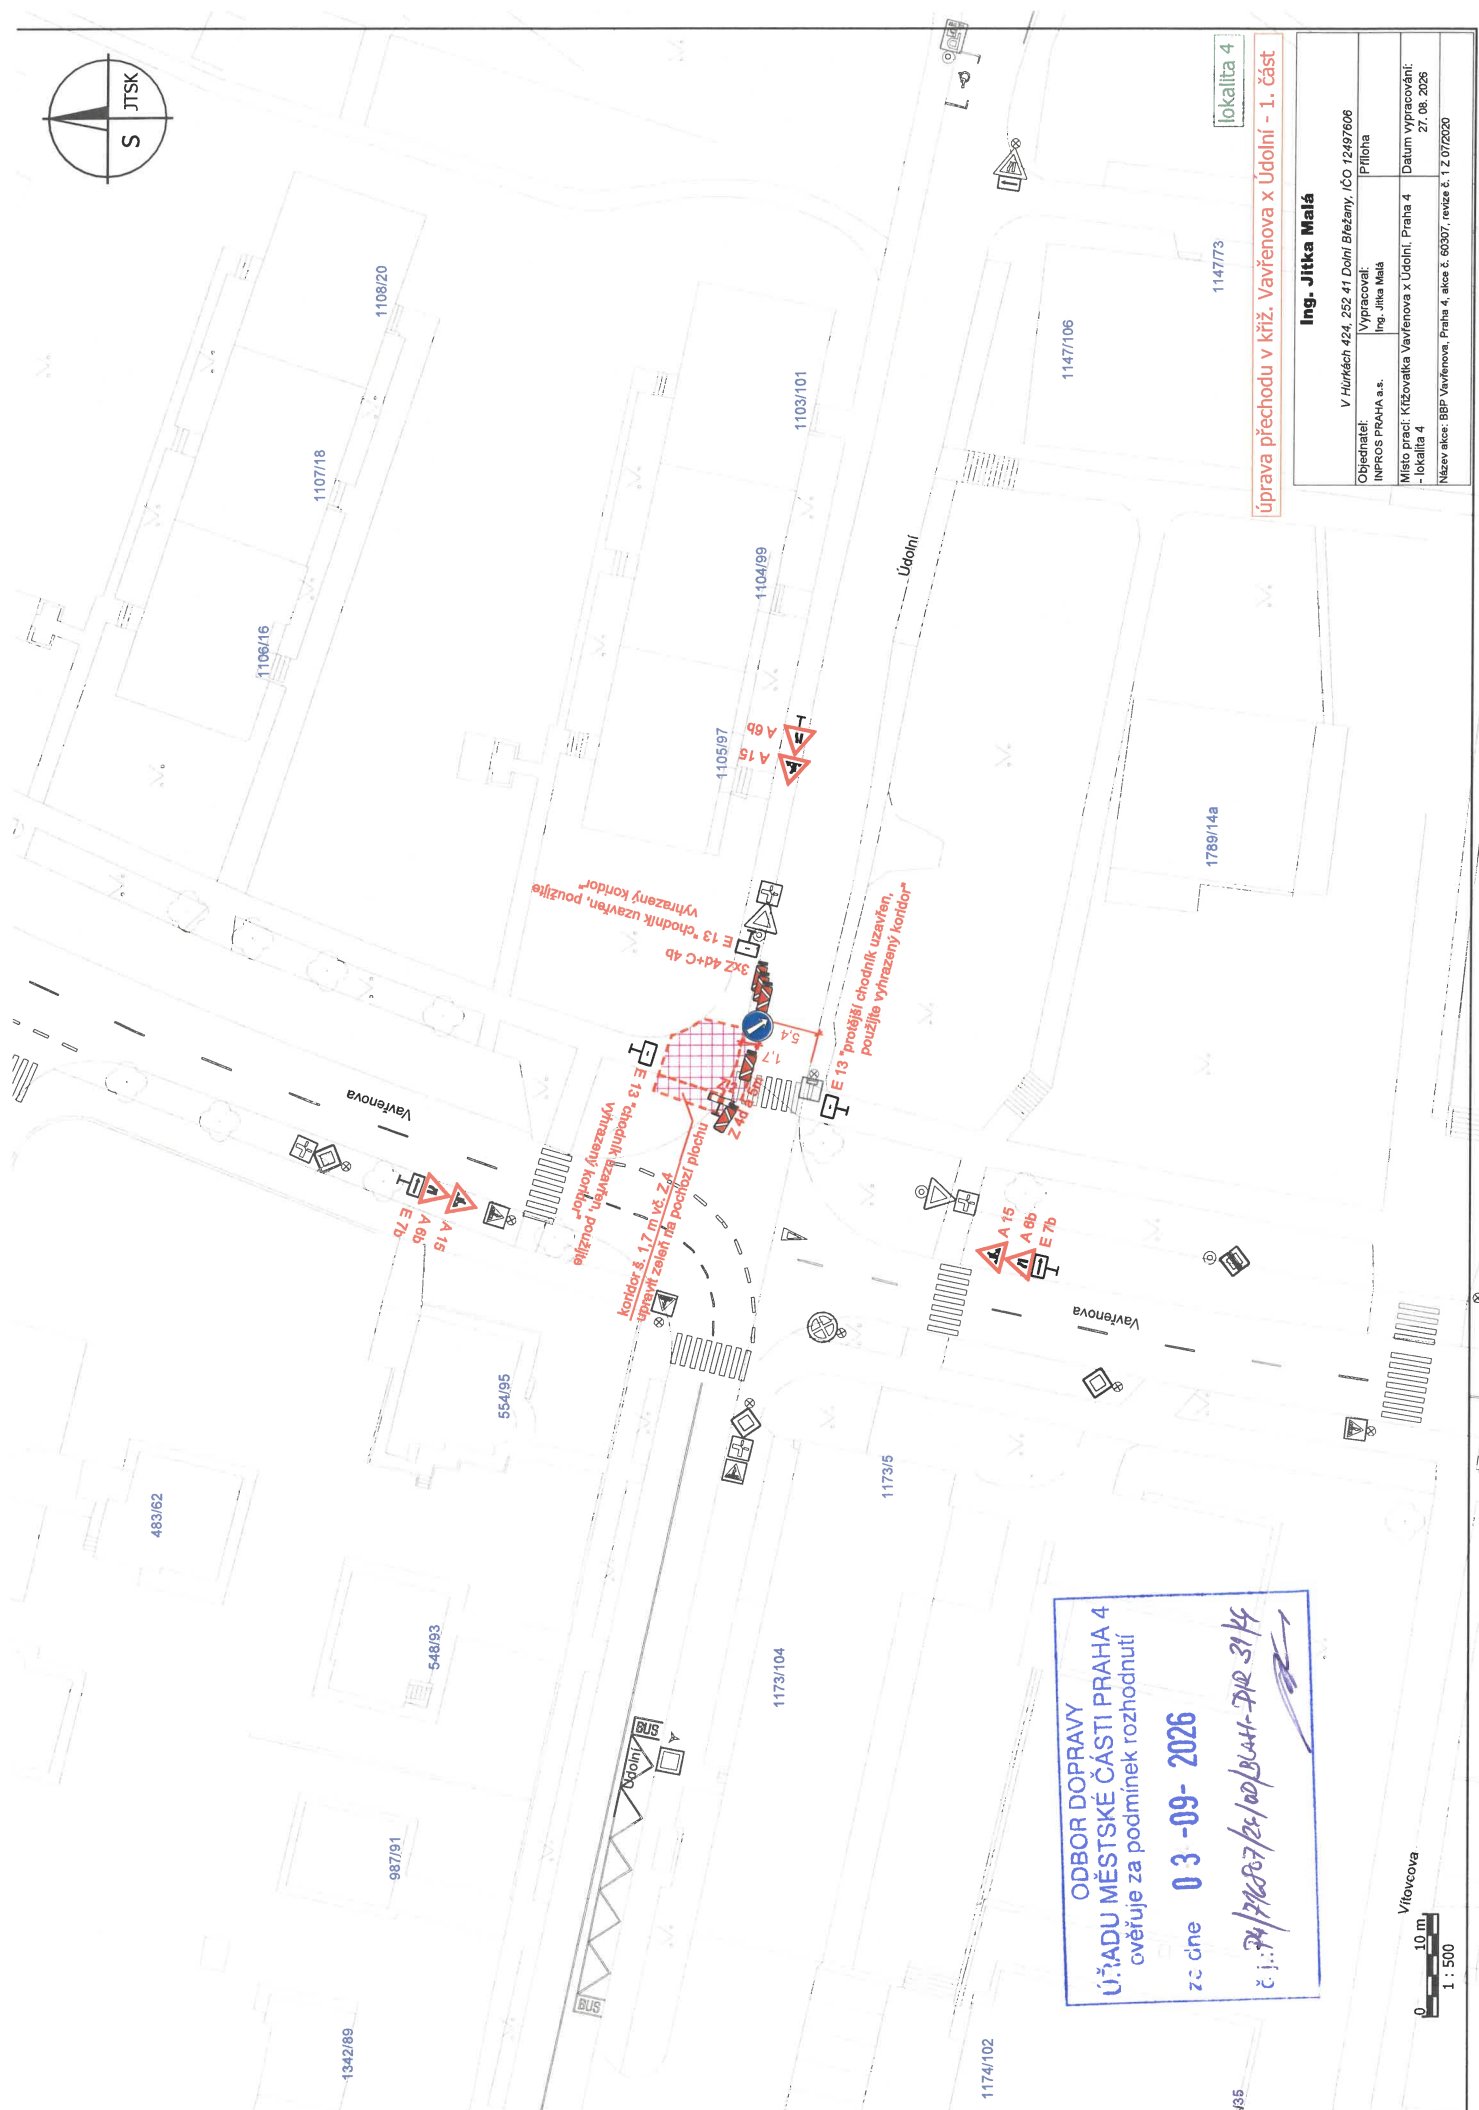

lokality 4

V Hůrkách 424, 252 41 Dolní Břežany, IČO 12497606

Objednatel:	Vypracoval:
INPROS PRAHA a.s.	Ing. Jitka Malá


Místo prací: Křižovatka Vavřenova x Údolní, Praha 4 lokalita 4	Datum vypracování: 27. 08. 2026
---	------------------------------------

Název akce: BBP Vavřínova, Praha 4, akce č. 60307, revize č. 1 Z 07/2020

Vitovcova
0 10 m
1 : 500

Vítová

1 : 500

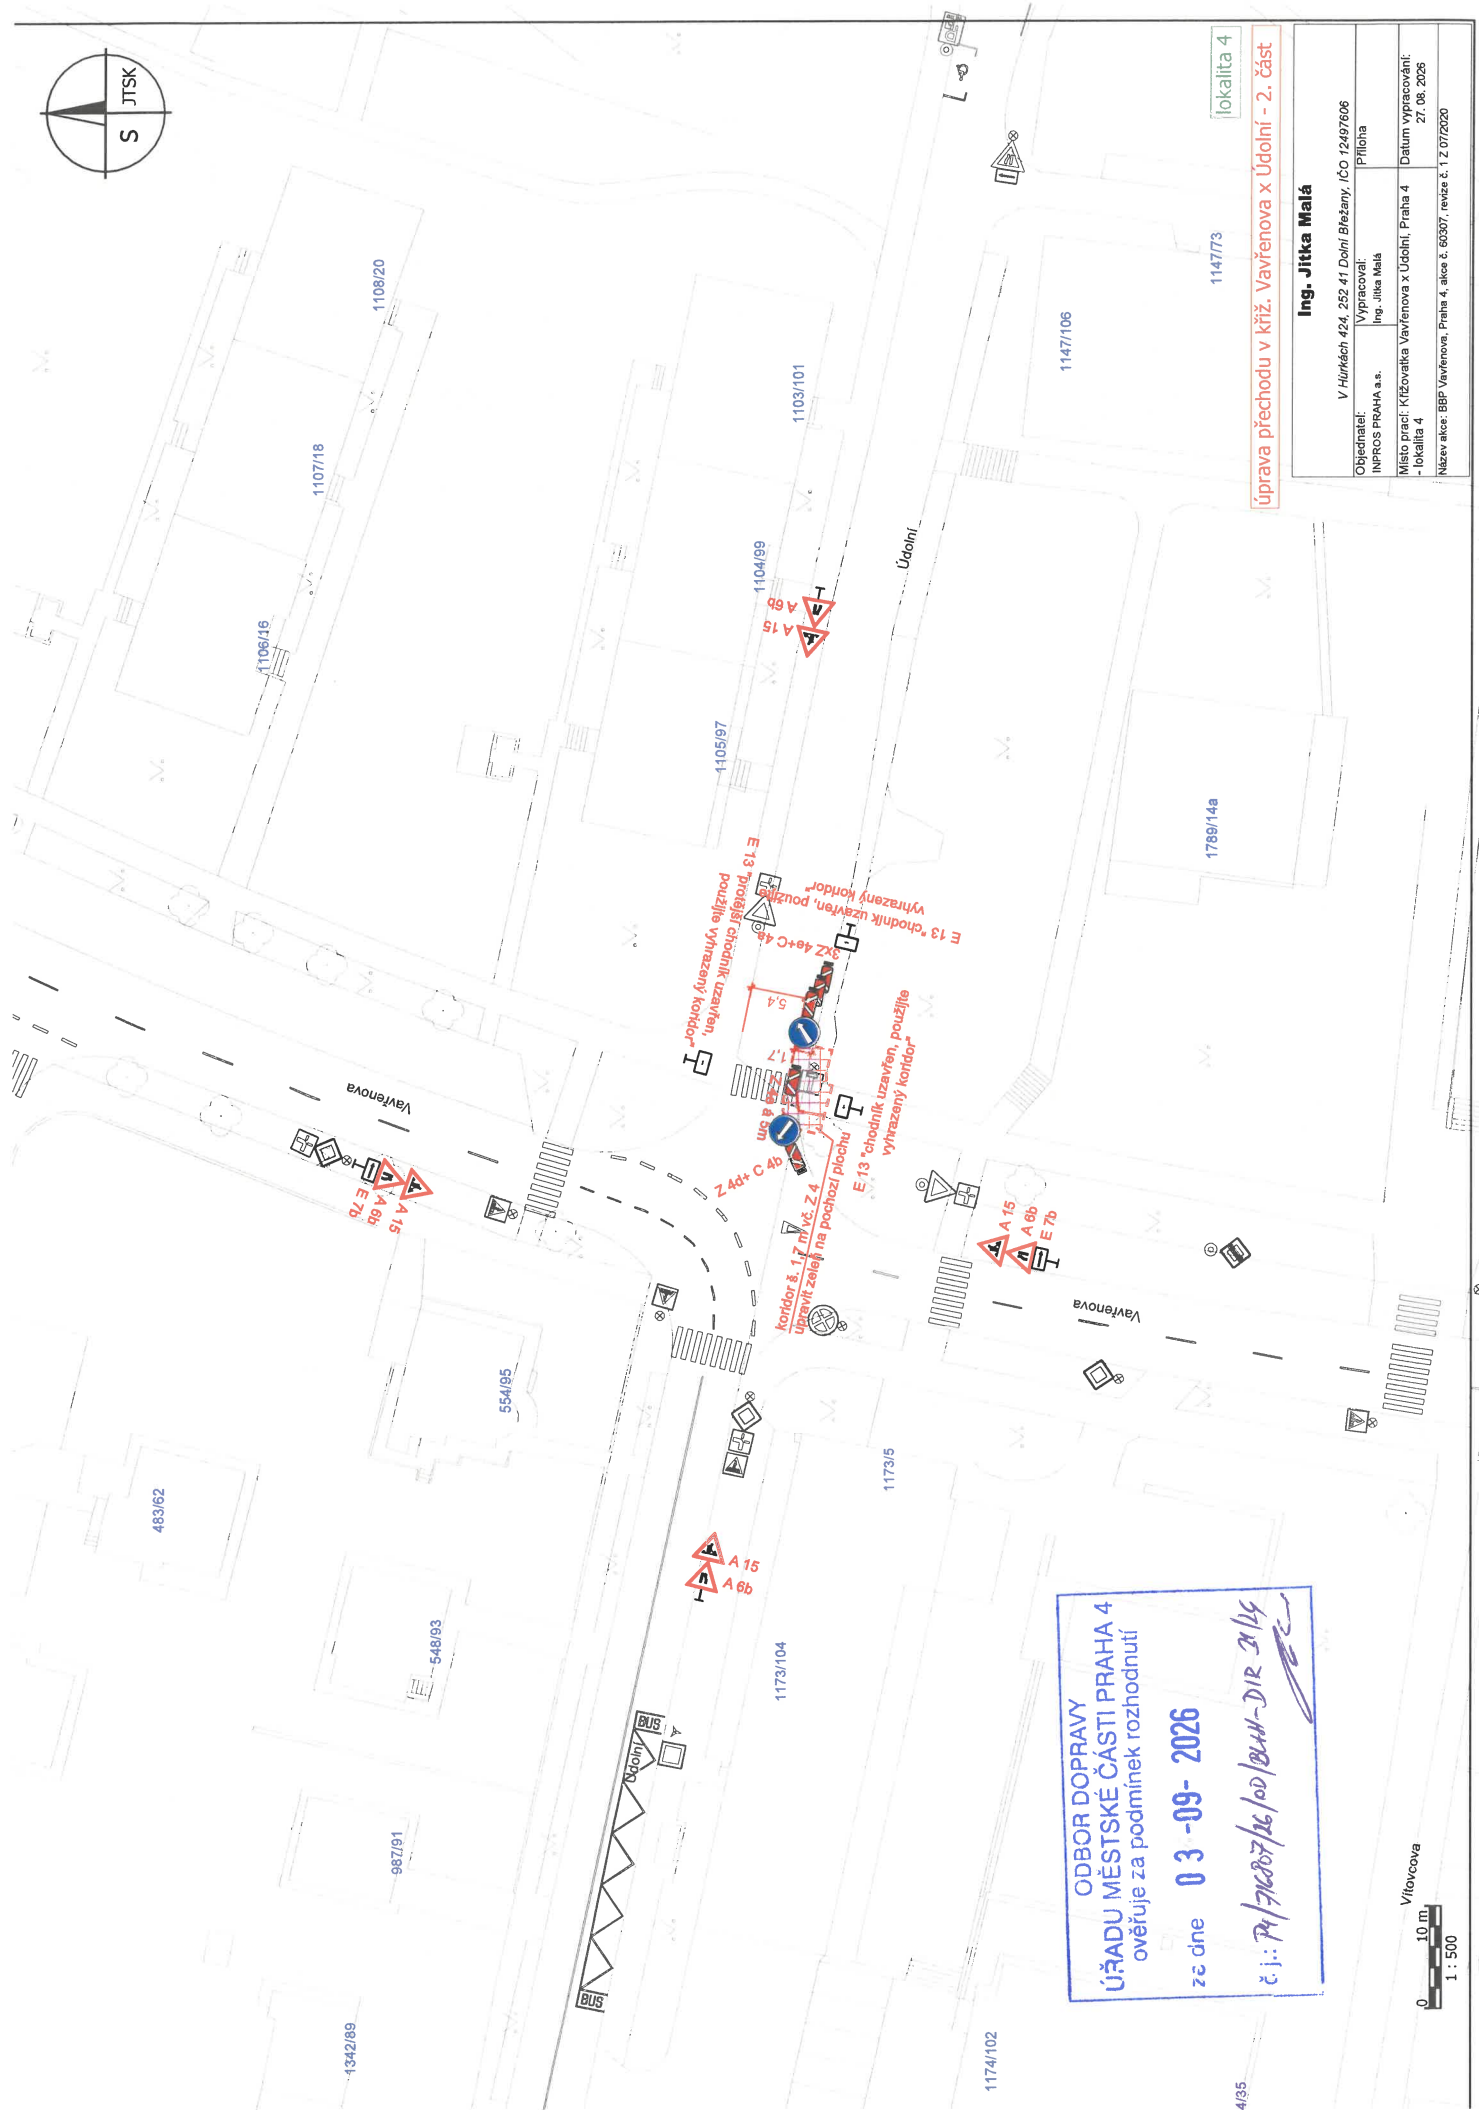


Ing. Jitka Malá	
V Hunkách 424, 252 41 Dolní Břežany, IČO 12497606	
Objednatel:	Příloha
INPROS PB&H a.s.	Vypracoval: Ing. Jitka Malá
Místo prací: Křižovatka Vavřínova x Údolní, Praha 4 - lokalita 4	Datum vypracování: 27. 08. 2026
Název akce: BBP Vavřínova, Praha 4, akce č. 66307 / revize č. 1, 2, 07/2020	

Vitovcova

0 10 m

1 : 500

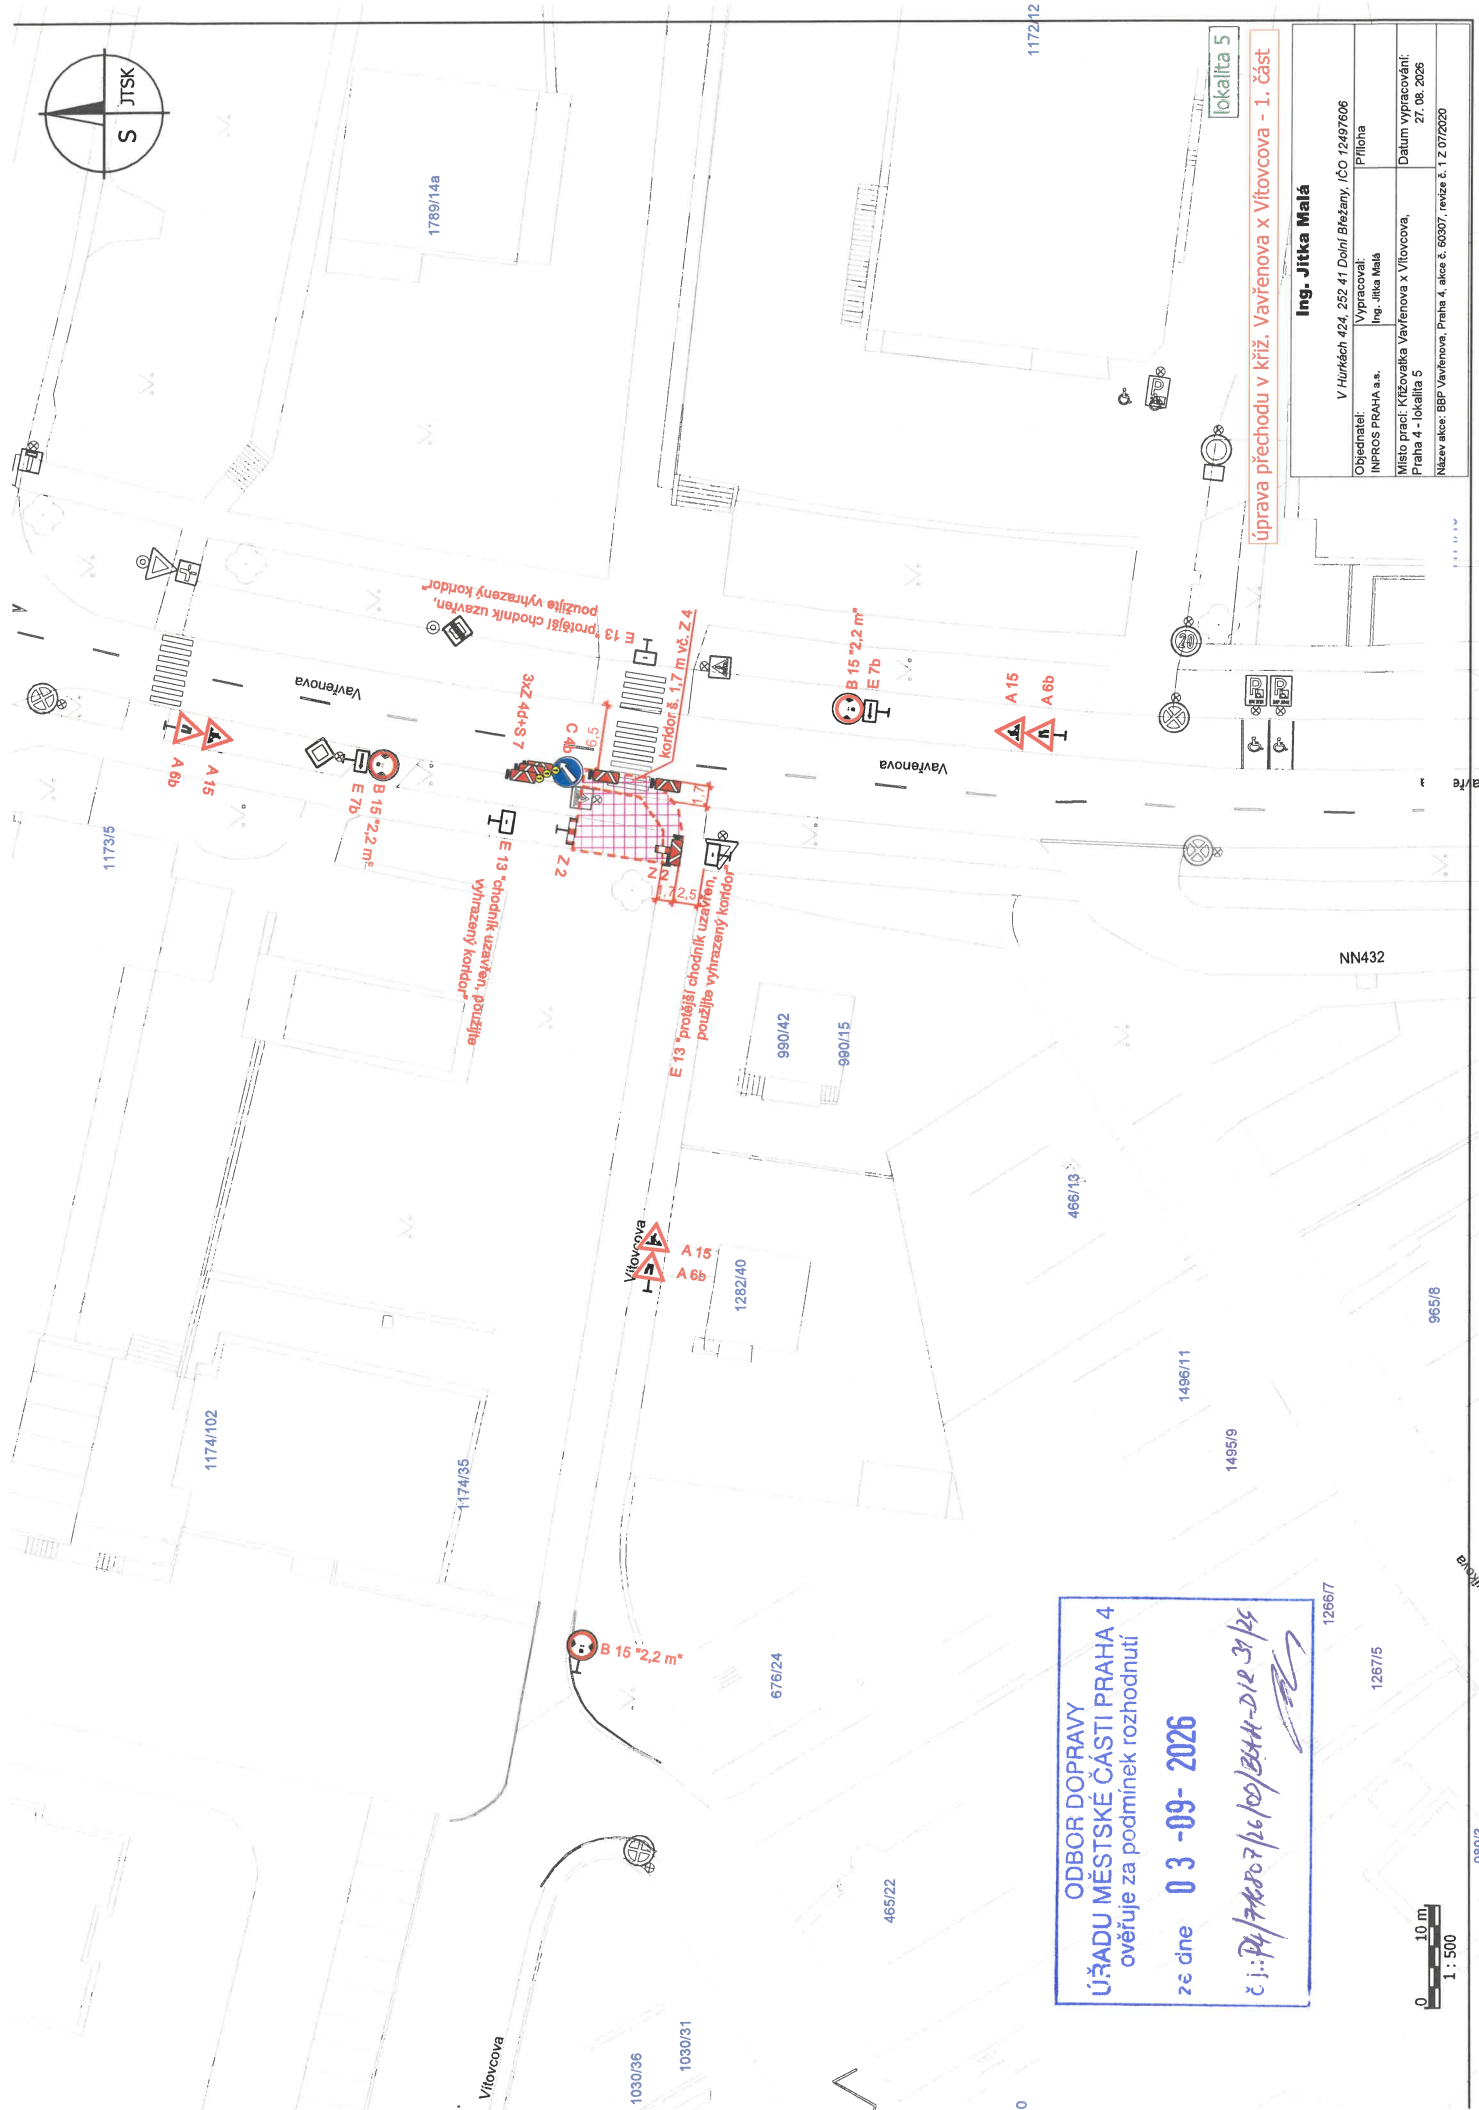



5/15 215-HH20/00/97/208747/14:12

5/15 215-HH20/00/97/208747/14:12

0 10 m
1:500

WIKIQA

44Zev akce: BBP Vavřenova, Praha 4, akce č. 60307, revize č. 1 Z 07/2020

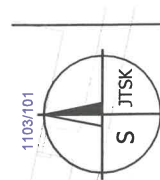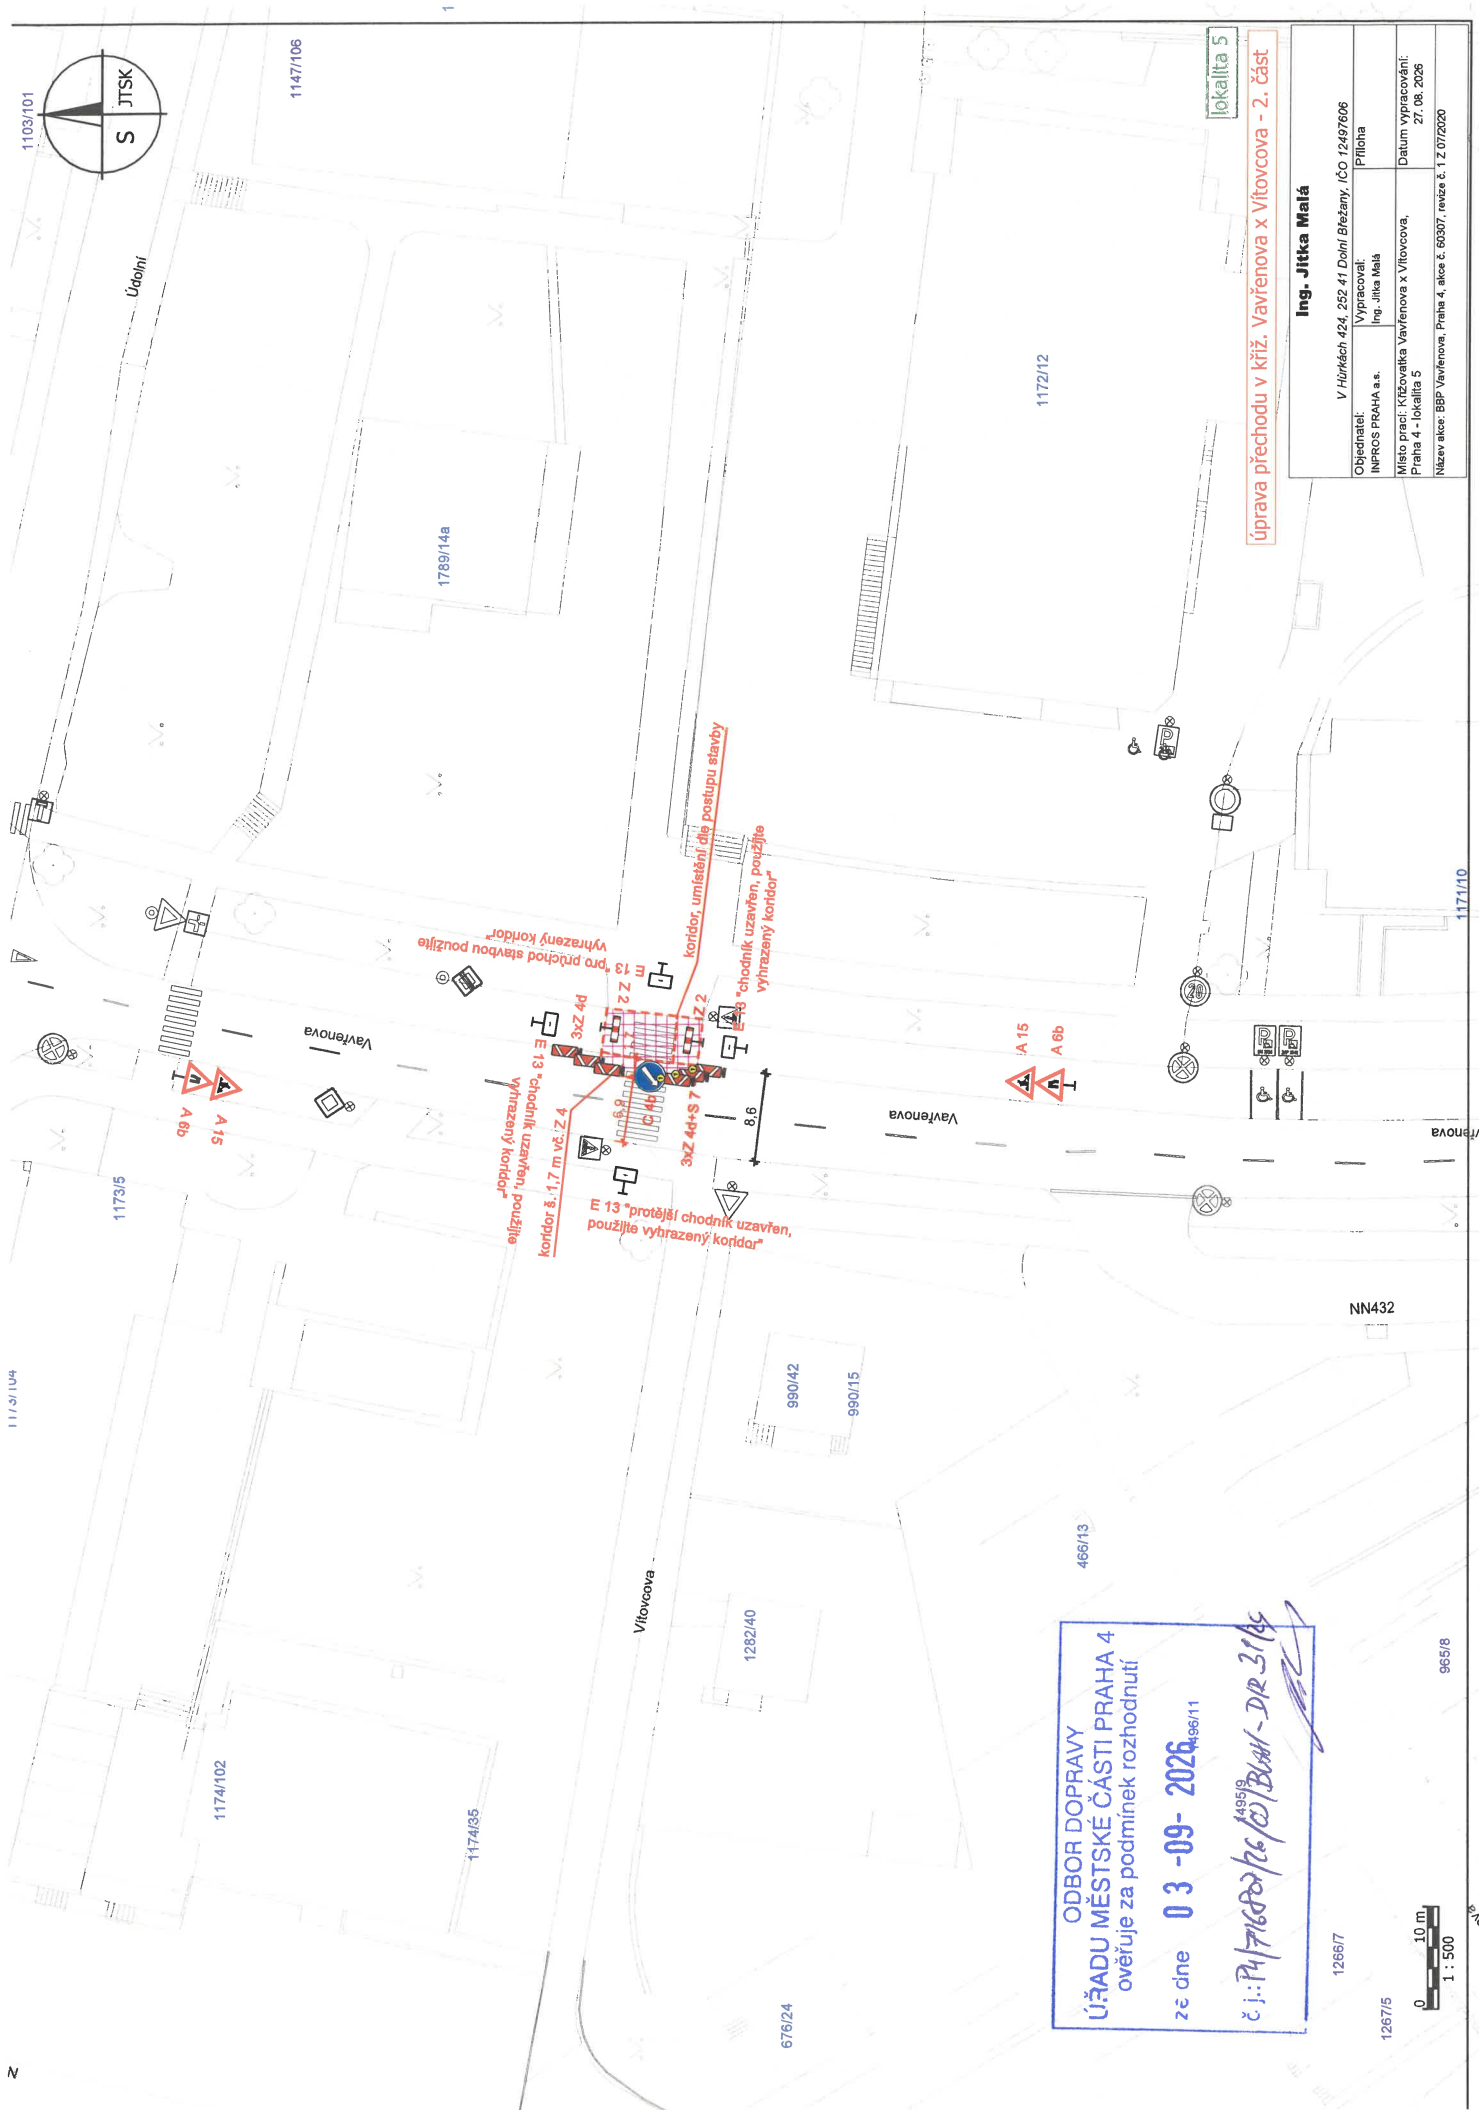

úprava přechodu v křiž. Vavřenova x Vltavská - 2. část

Ing. Jitka Malá			
V Hůrkách 424, 252 41 Dolní Břežany, IČO 12497606			
Objednatel:	Vypracoval:	Příloha	
INPROS PRAHA a.s.	Ing. Jitka Malá		
Místo prací: Křižovatka Vavřenova x Vltavcova, Praha 4 - lokalita 5	Datum vypracování:	27. 08. 2026	
Název akce: BBP Vavřenova, Praha 4, akce č. 60307 / revize č. 1 z 07/2020			

ODBOR DOPRAVY
ÚŘADU MĚSTSKÉ ČÁSTI PRAHA 4
ověřuje za podmínek rozhodnutí
ze dne 03-09-2026
č.j.: P4/71682/26/4356/BBP-DIR 31/26



965/8

12675

12676

1171/10

NN432

466/13

676/24

1282/40

990/15

990/42

Vltavská

Vavřenova

Vavřenova

1173/5

1174/102

1174/35

1789/14a

1147/106

1172/12

1103/101

1113/104

Ářez akce: BBP Vavřanova, Praha 4, akce č. 60307, revize č. 1 Z 07/2020



Nad lesním divadlem

Nad lesním divadlem

1354/8a



Koridor pro chodce
určen dle postupu výstavby

3 x Z 4e + S 7

C 4e

B 28

E 13 datum "mlho stavbu"

1215/6

1214/4

1213/2

1214/4

1213/2

ODBOR DOPRAVY
ÚŘADU MĚSTSKÉ ČÁSTI PRAHA 4
ověřuje za podmínek rozhodnutí
ze dne 03.09.2026
č.j.: Pp/0007/26/01/0001-110 31/4

lokalita 6

přechod v křiž. Nad lesním divadlem x Němčická - 2. část

Ing. Jitka Malá

V Hukách 424, 252 41 Dolní Břežany, IČO 12497606

Objednatel: INPRCOS PRAHA a.s.

Vypracoval: Ing. Jitka Malá

Místo prací: Křižovatka Nad lesním divadlem x Němčická, Praha 4 - lokalita 6

Datum vypracování: 27. 08. 2026

Název akce: BBP Vavřínova, Praha 4, akce č. 60307, revize č. 1 z 07/2020



452/12

420/33

421/35

422/37

423/38

NM436

NM437

425/29

424/31

426/27

427/25

428/17

NM438

429/19

lokalita 7

úprava přechodu Jilovská u parkoviště - 1. část

Ing. Jitka Malá

V Hukách 424, 252 41 Dolní Břežany, IČO 12497606

Objednatel: VYPRACOVAT: Příloha
INPROS PRAHA a.s. Ing. Jitka Malá


Místo prací: Jilovská u parkoviště, Praha 4 - lokalita 7

Datum vypracování: 27. 08. 2026

Název akce: BBP Vavřínova, Praha 4, akce č. 60307, revize č. 1 z 07/2020

ODBOR DOPRAVY
ÚŘADU MĚSTSKÉ ČÁSTI PRAHA 4
ověřuje za podmínek rozhodnutí
ze dne 03-09-2026
č.j.: P4/71687/26/60/B4-H-DIR 3126



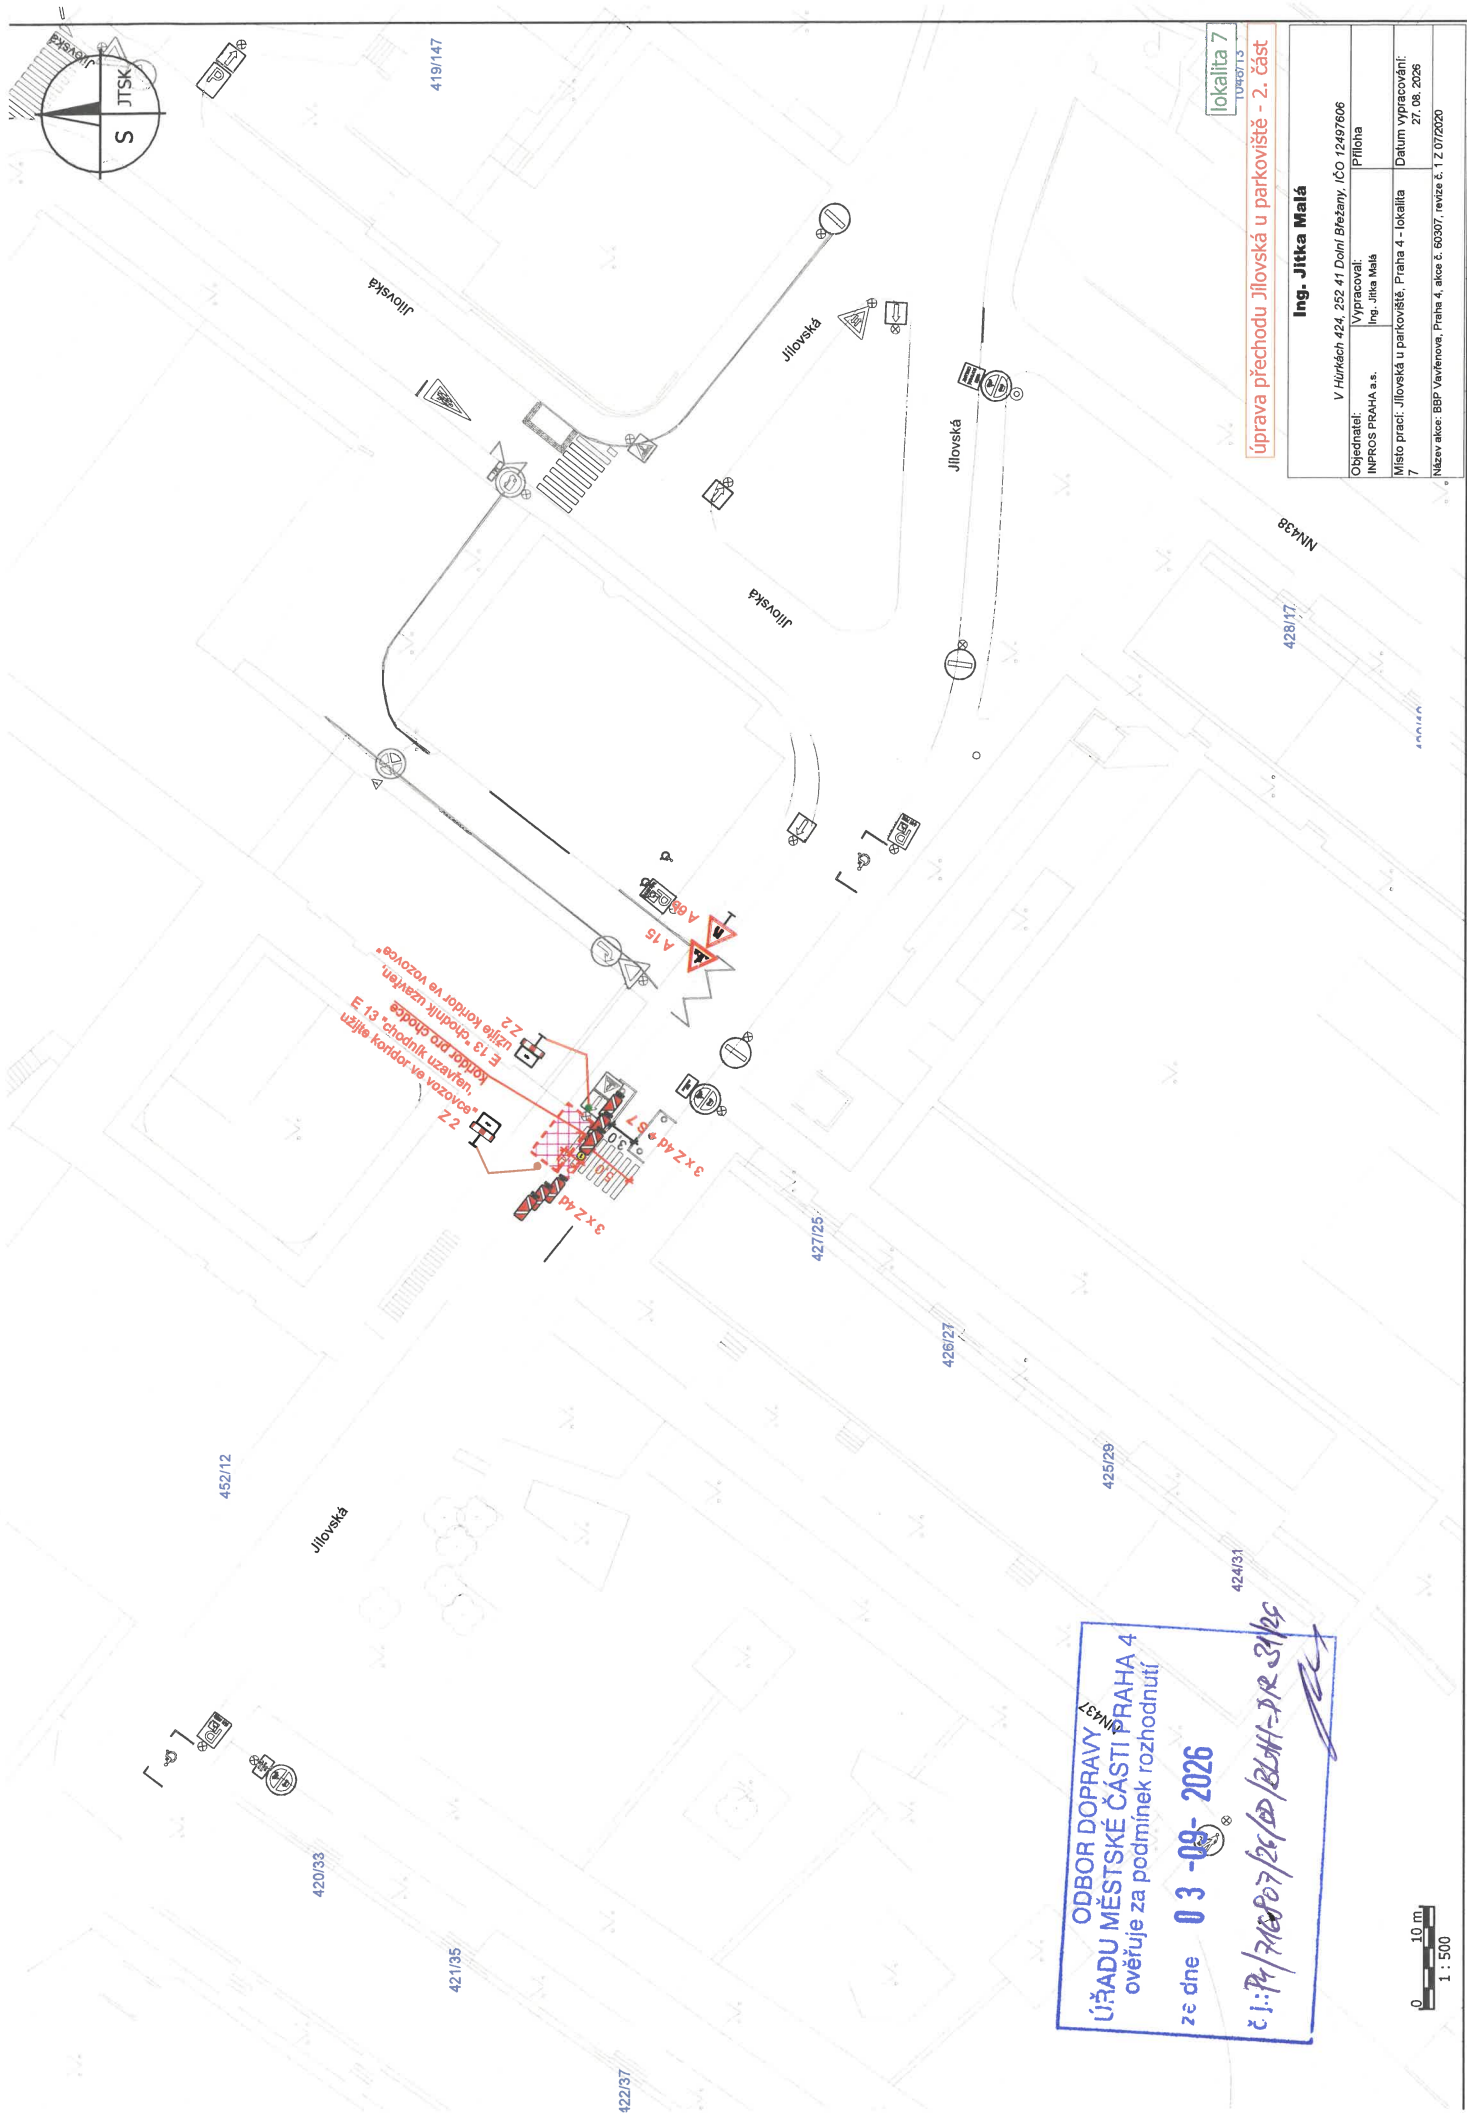

lokality 7
10490713

úprava přechodu Jilovská u parkoviště - 2. část

Ing. Jitka Malá

V Hůrkách 424, 252 41 Dolní Břežany, IČO 12497606

Objednatel:

INPROS PRAHA a.s.

Vypracoval:

Ing. Jitka Malá

Příloha

Místo prací: Jilovská u parkoviště, Praha 4 - lokality

Datum vypracování:

27. 06. 2026


Název akce: BPP Vítězná, Praha 4, akce č. 60307, revize č. 1 z 07/2020

ODBOR DOPRAVY
ÚŘADU MĚSTSKÉ ČÁSTI PRAHA 4
ověřuje za podmínek rozhodnutí

ze dne 03-08-2026

č. j.: 7160/26/2026/BLH-PR 24/26

0 10 m
1 : 500

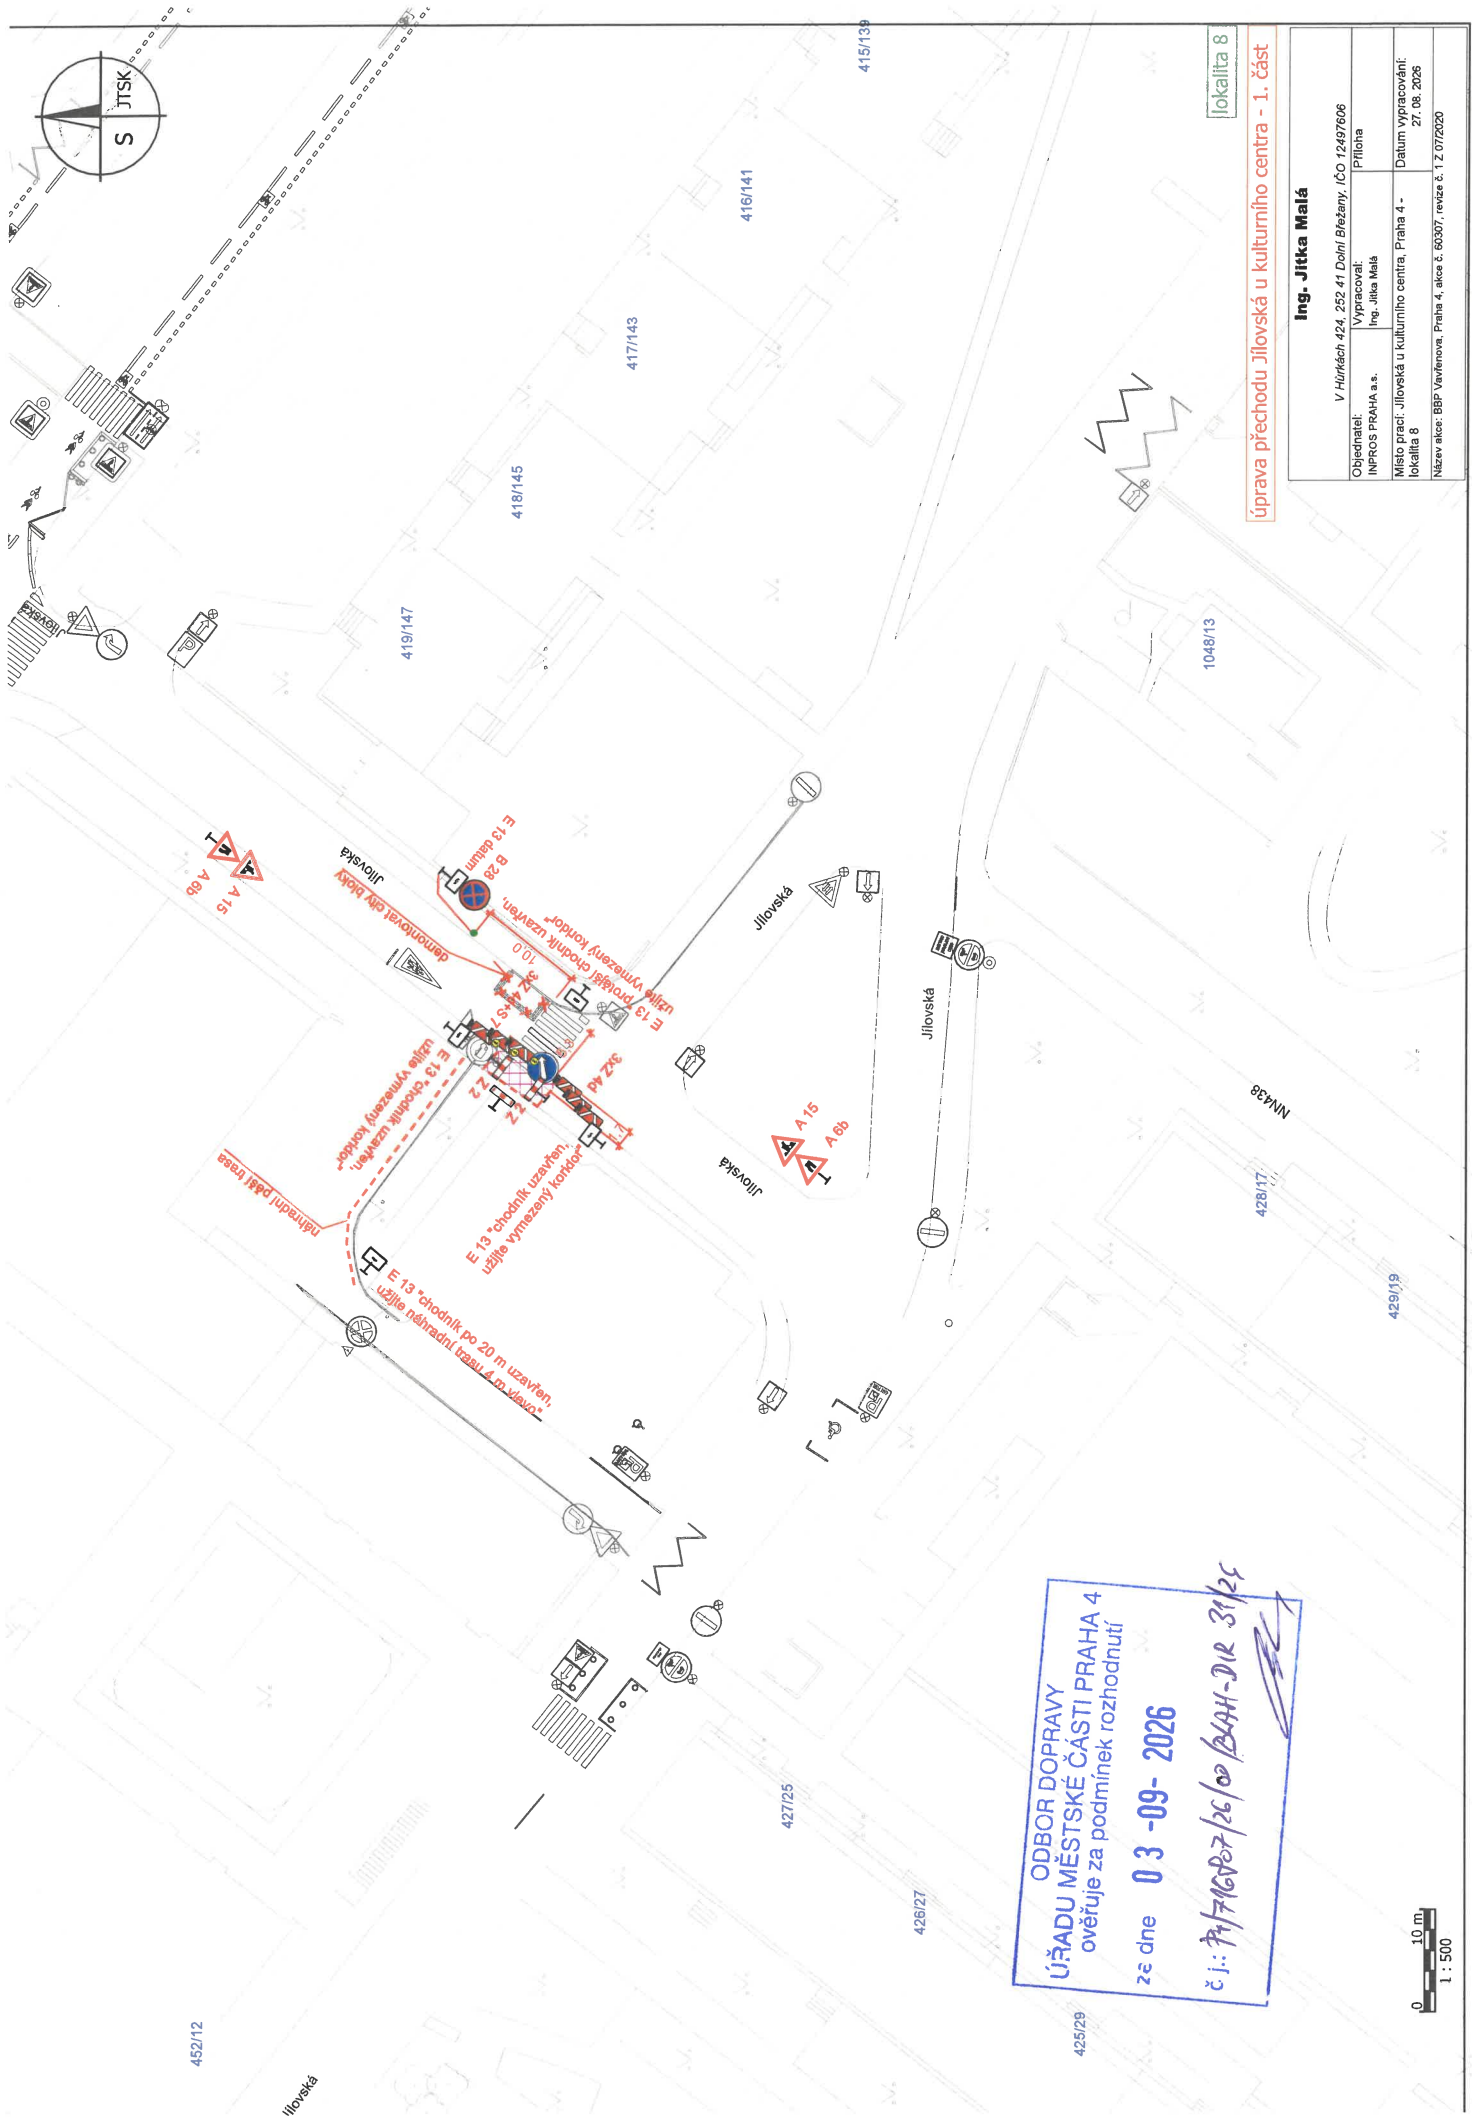

lokality 8

úprava přechodu Jilovská u kulturního centra - 1. část

Ing. Jitka Malá

V Hůrkách 424, 252 41 Dolní Břežany, IČO 12497606

Objednatel: INPROS PRAHA a.s.

Vypracoval: Ing. Jitka Malá

Příloha

Místo prací: Jilovská u kulturního centra, Praha 4 -

lokality 8

Datum vypracování: 27. 08. 2026

Název akce: BPP Vávrova, Praha 4, akce č. 60307, revize č. 1 z 07/2020

ODBOR DOPRAVY
ÚŘADU MĚSTSKÉ ČÁSTI PRAHA 4
ověřuje za podmínek rozhodnutí

ze dne 03-09-2026

č.j.: 7171607/26/00/BAH-DIR 31/25

0 10 m
1 : 500

