




DOPRAVNÍ ZNAČENÍ STÁVAJÍCÍ



A15 NAVRŽENÉ DOPRAVNÍ ZNAČENÍ

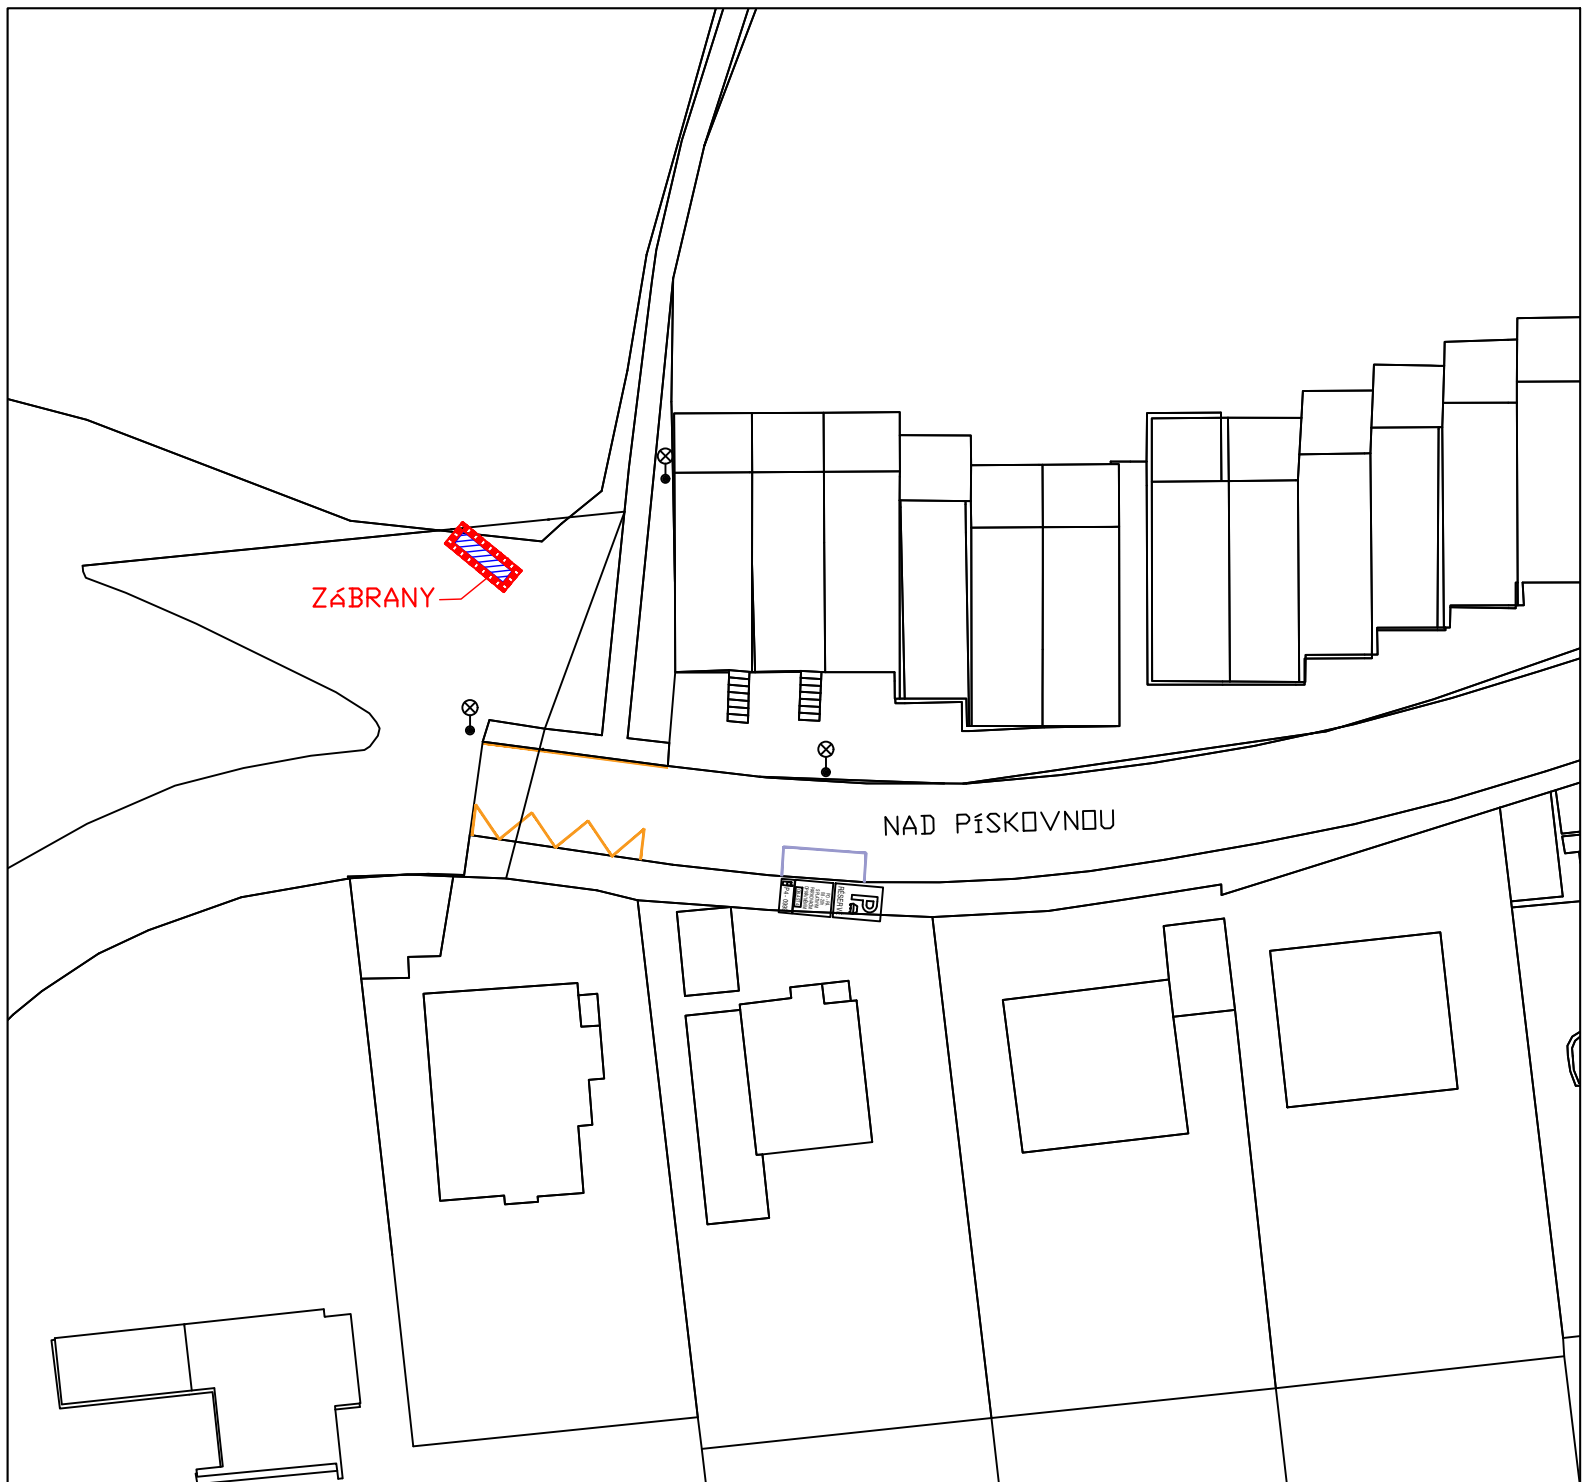

ZÁBOR 4m²



OS HABROVKA
PŘÍPOJKA KANALIZACE
SITUACE DIO-3 m. 1:500
15.9.-6.10. 2026