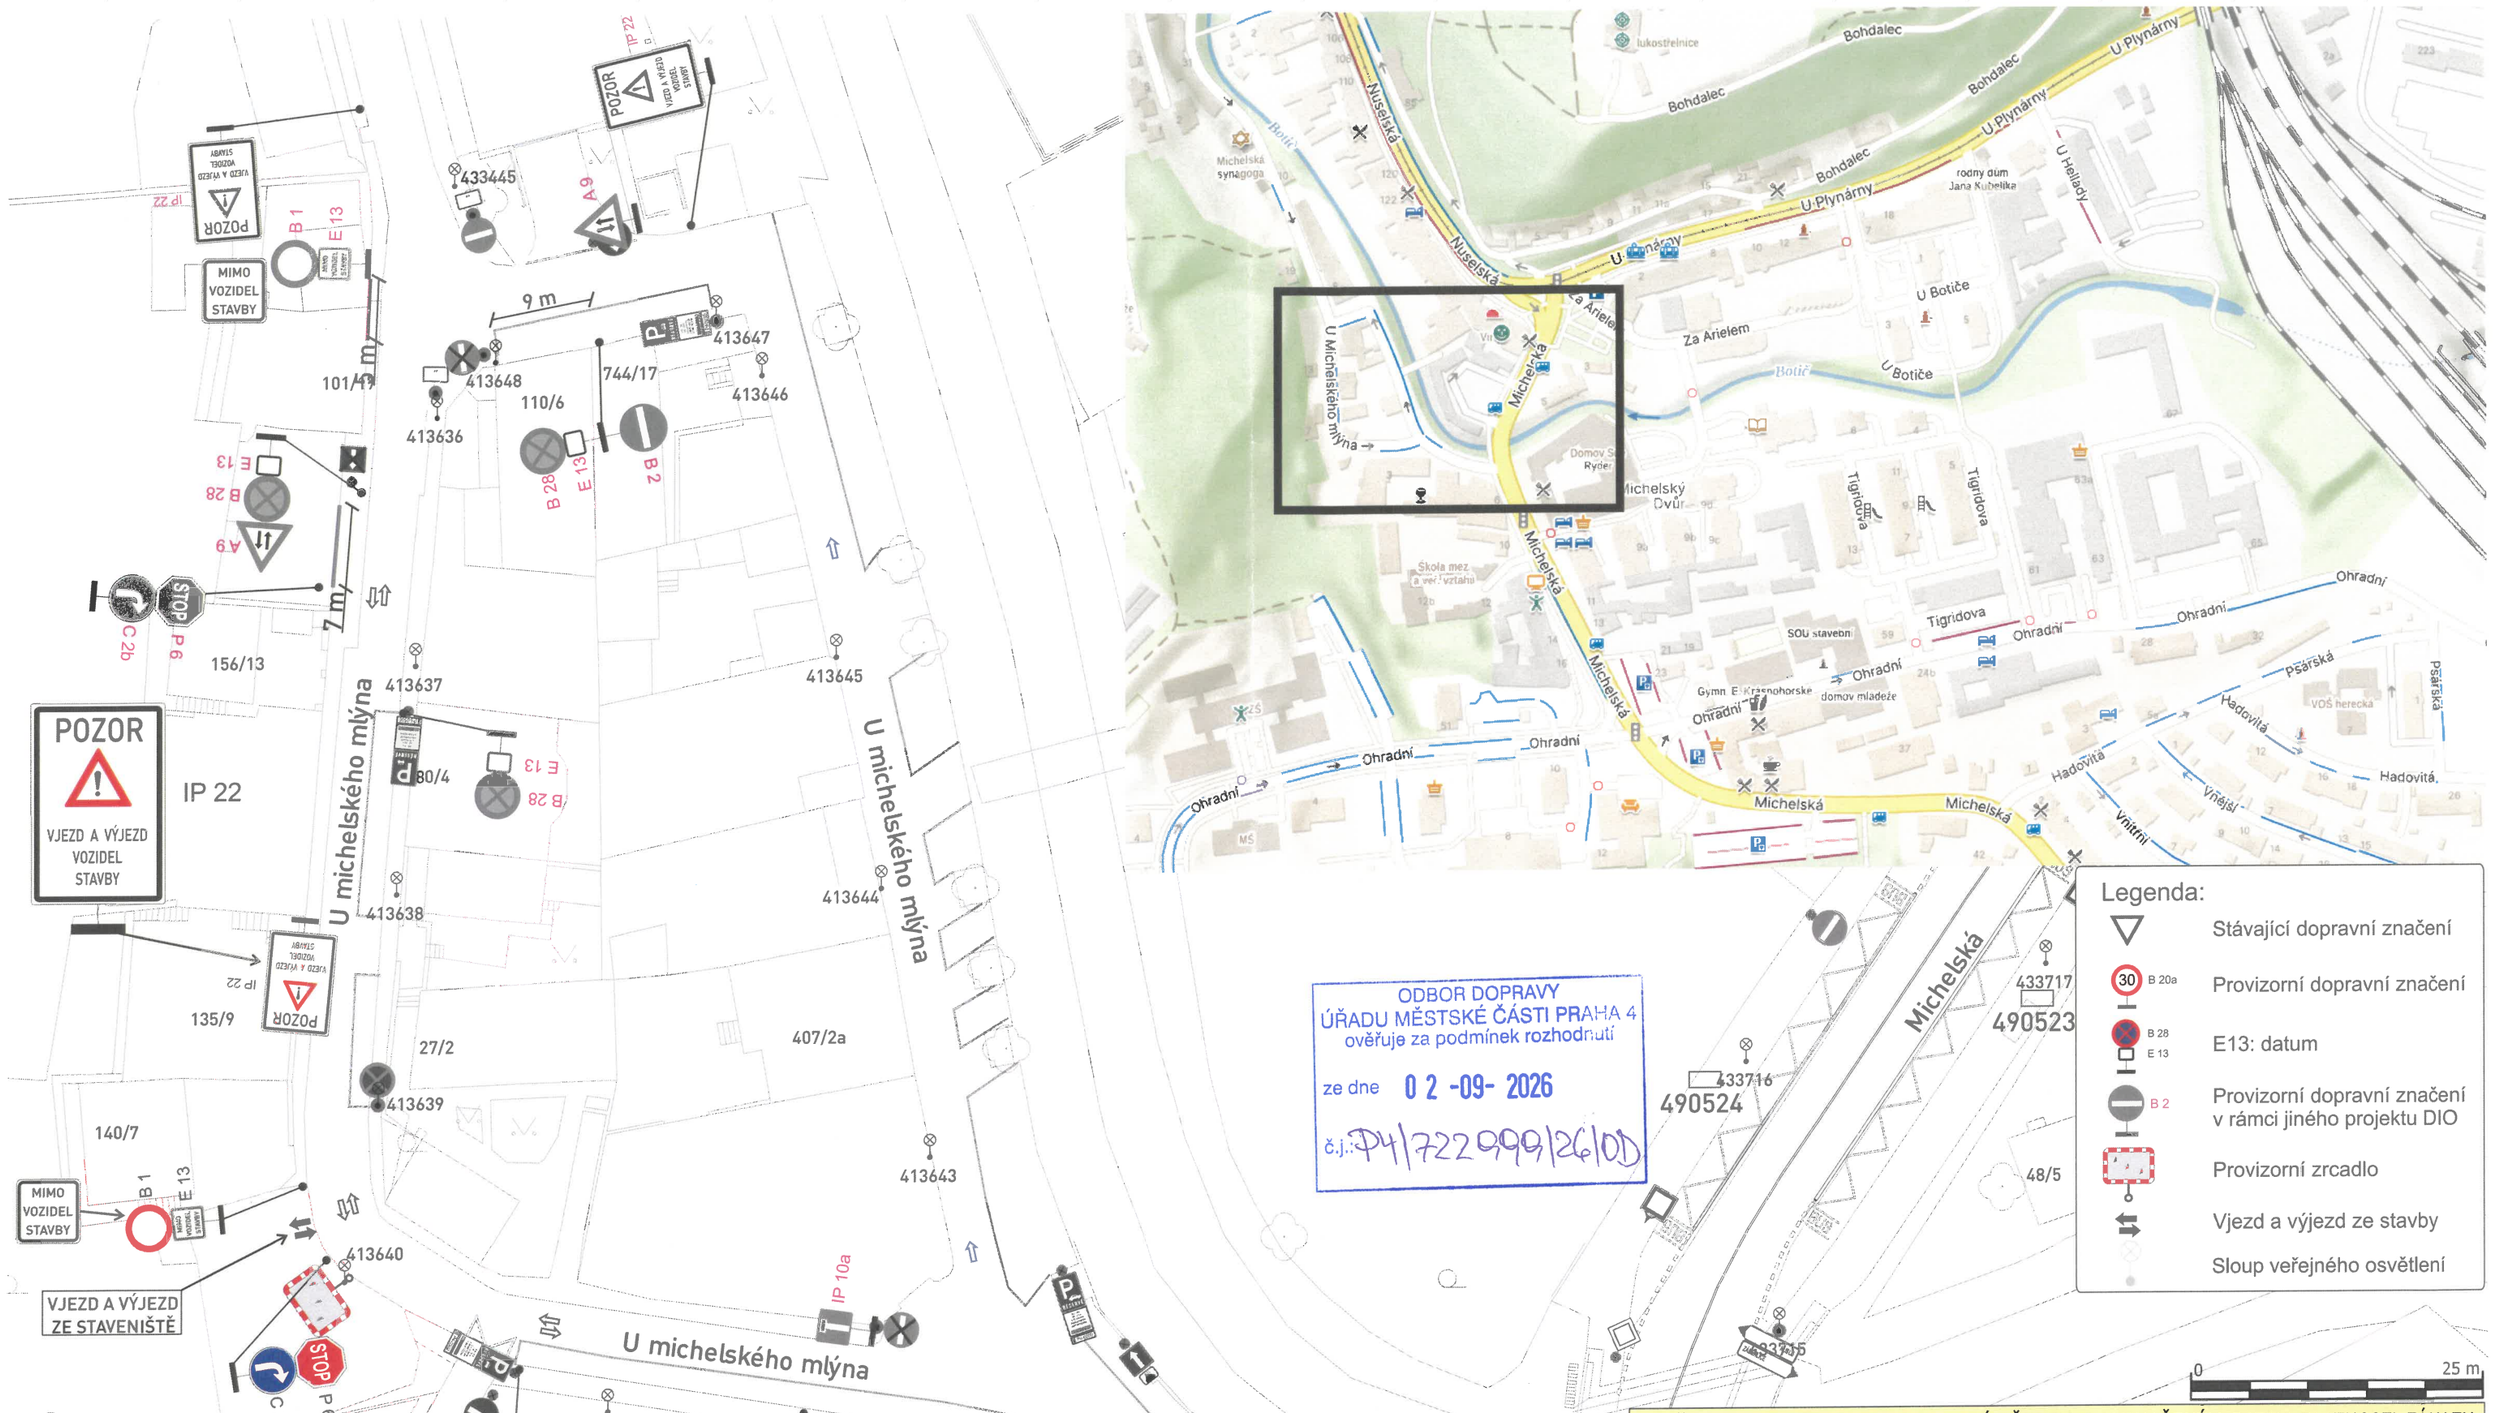

ODBOR DOPRAVY
ÚŘADU MĚSTSKÉ ČÁSTI PRAHA 4
ověřuje za podmínek rozhodnutí
ze dne 02-09-2026
č.j.: P4/722999/26/ODD

Souhlasné stanovisko ve smyslu
§77 odst. 1 c) a 2 b), zákona č. 361/2000 Sb.
a §25 odst. 1 b) vyhlášky č. 104/2011 Sb.

Policie České republiky
Krajské ředitelství policie hl. m. Prahy
Odbor služby dopravní policie
140 00 Praha 4, Kongresová 2
- 4 -
Č.j. KRPA-287874-1/ČJ-2026-0000DZ
Dne: - 2 -09- 2026
z.r. kpt. Ing. Martin Jurina

ZNAČKY B 28 BUDOU OSAZENY 7 DNÍ PŘEDEM S VYZNAČENÝM DATEM PLATNOSTI ZÁKAZU

VYPRACOVAL: Milan Huňát, Poradenství v oblasti dopravy, www.projektydio.cz, 736 647 956 info@projektydio.cz	OBJEDNATEL (INVESTOR, STAVBU PROVÁDÍ) : Čech & syn Stavební společnost, tel. : 603 168 733	PŘEDPOKLÁDANÝ ZHOTOVITEL DOPRAVNÍHO ZNAČENÍ : ADOZ Praha - dopravní značení s.r.o., Armádního sboru 15 , PRAHA 10, Tel : 272 700 103, Non Stop: 602 226 027, www.adoz-znaceni.cz, e-mail: adoz@adozpraha.cz
OBEC: Praha 4	ČÁST: Michle	
STAVBA: Bytový dům U Michelského mlýna		MĚŘÍTKO: 1:500
AKCE: VJEZD A VÝJEZD ZE STAVENIŠTĚ V ULICI U MICHELSKÉHO MLÝNA	FORMÁT: A3	
OBJEKT / ČÁST: SITUACE DIO	DATUM: 01.09.2026	VÝKRES č.: 6.11
	STUPEŇ: DIR	