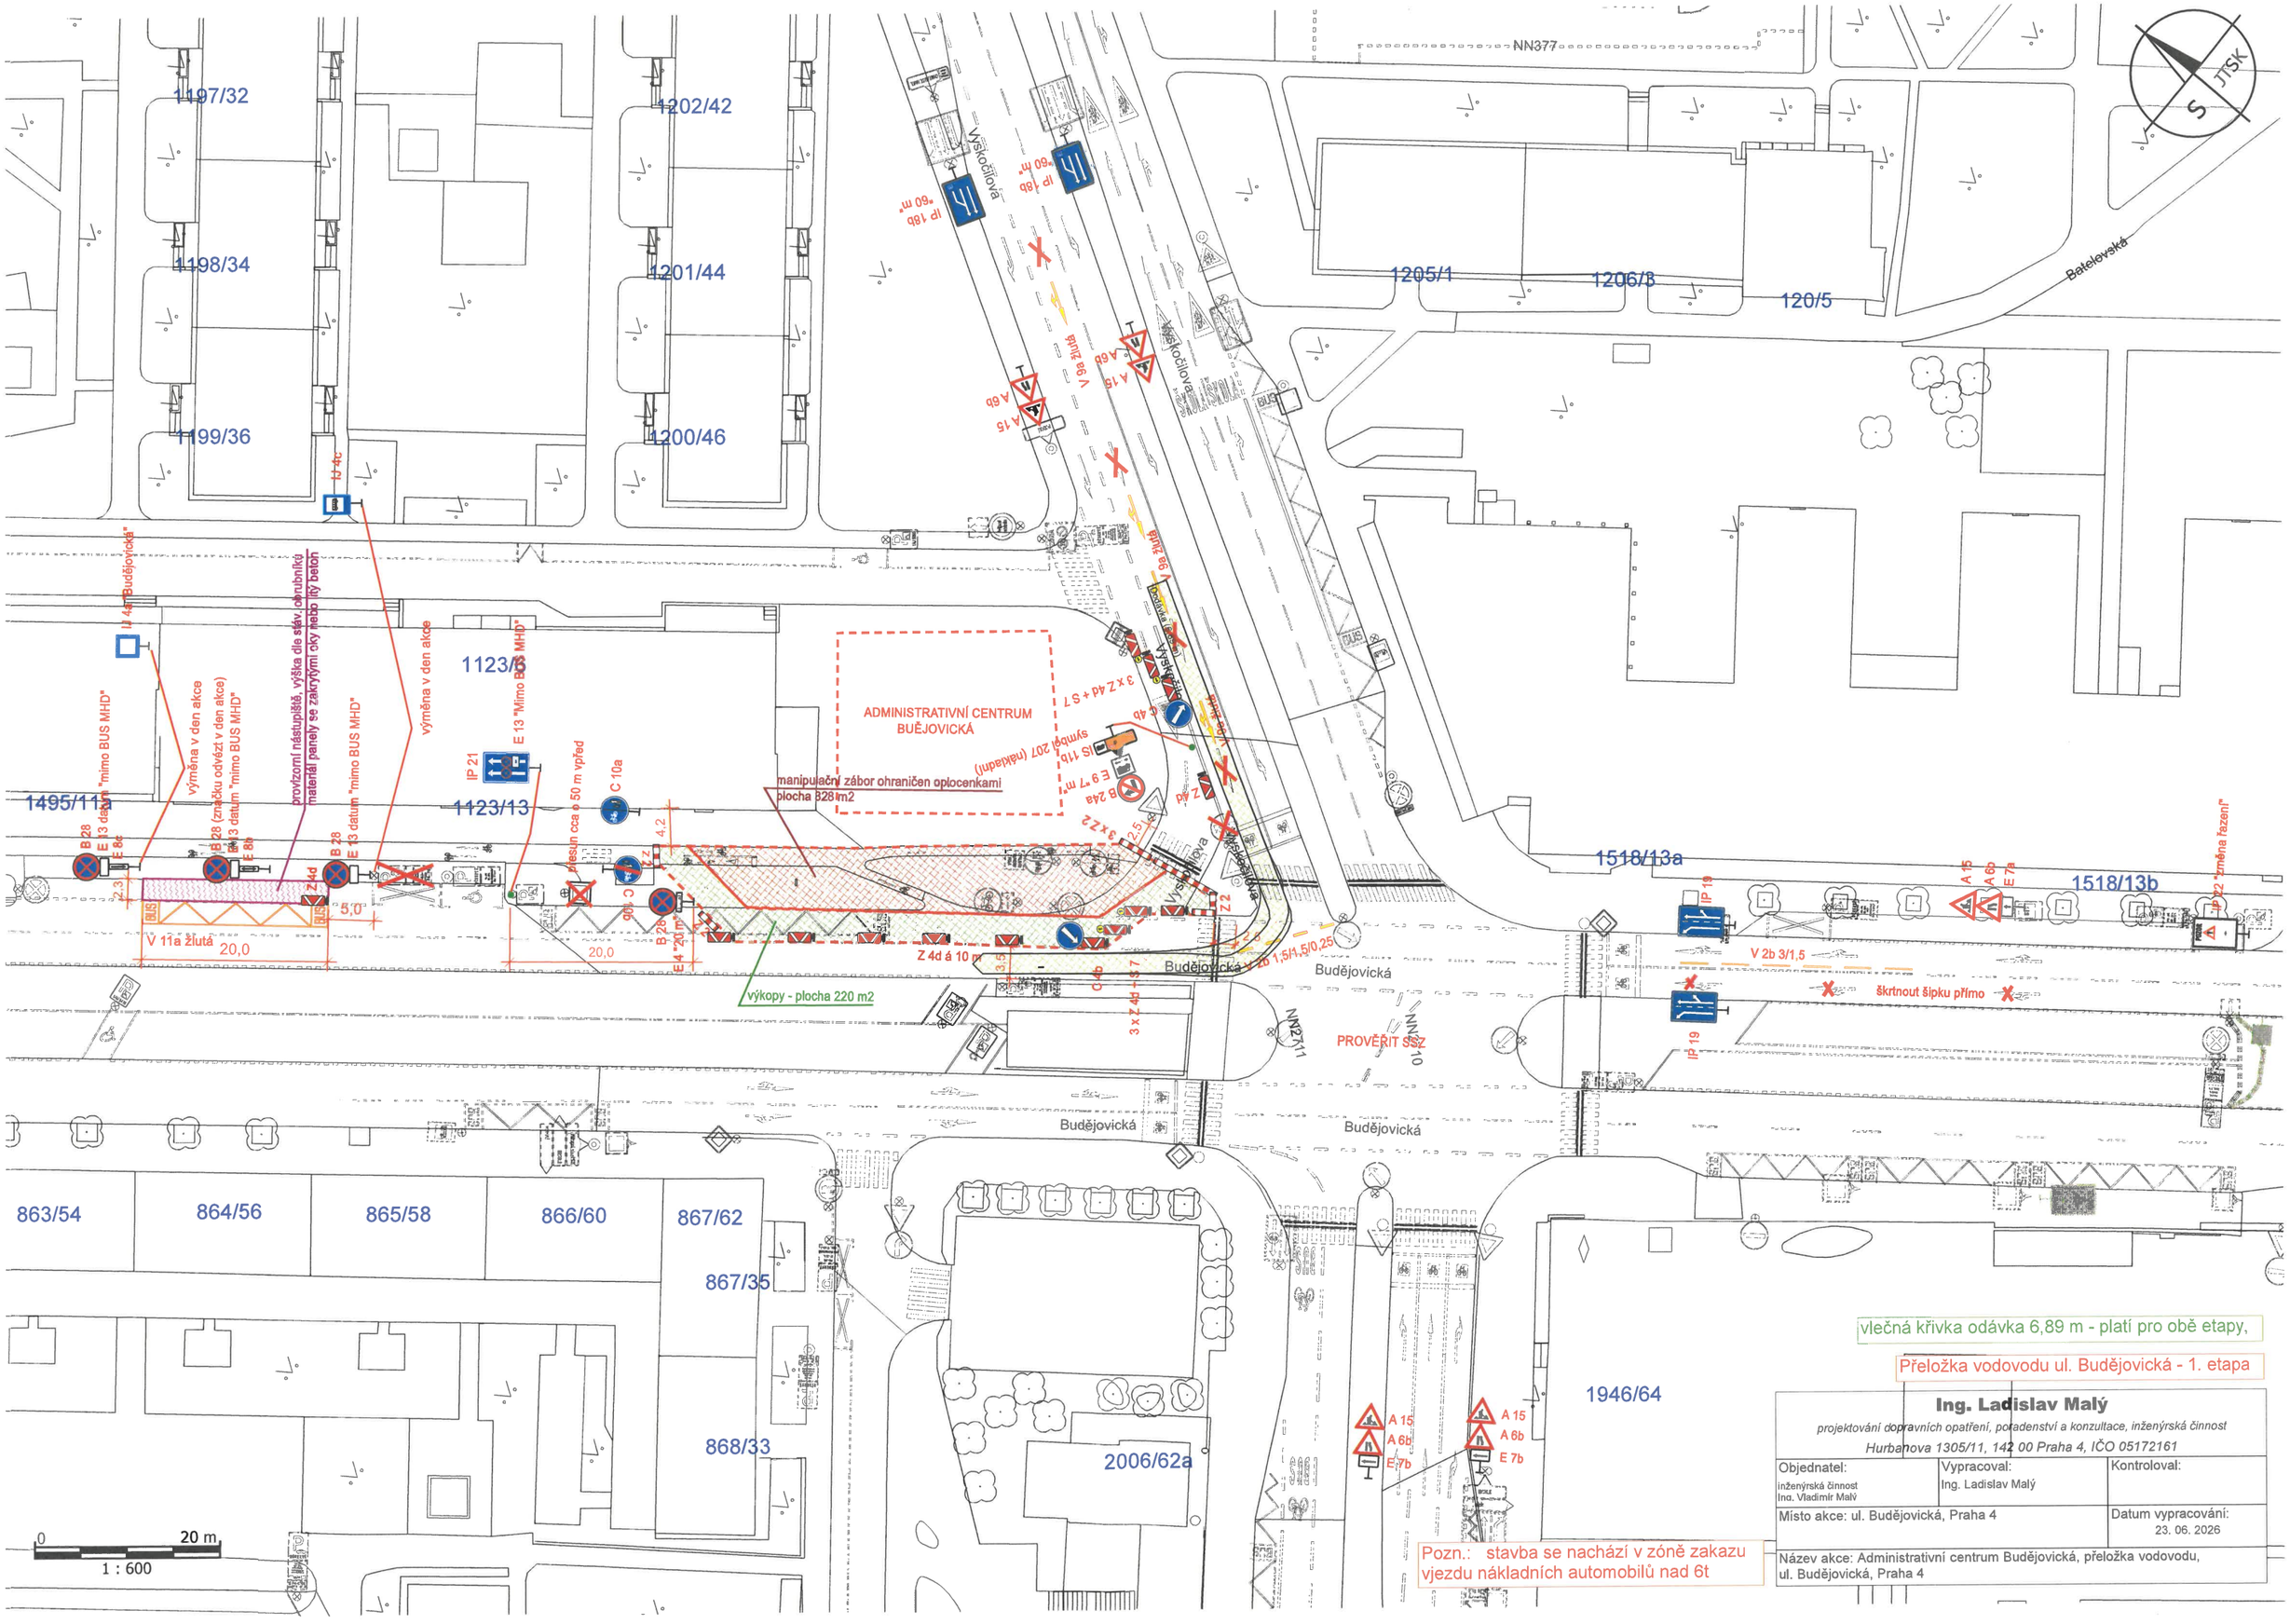

vlečná křivka odávka 6,89 m - platí pro obě etapy,

Přeložka vodovodu ul. Budějovická - 1. etapa

Ing. Ladislav Malý

projektování dopravních opatření, poradenství a konzultace, inženýrská činnost

Hurbanova 1305/11, 142 00 Praha 4, IČO 05172161

Objednatel:	Vypracoval:	Kontroloval:
inženýrská činnost Ing. Vladimír Malý	Ing. Ladislav Malý	
Místo akce: ul. Budějovická, Praha 4		Datum vypracování: 23. 06. 2026
Název akce: Administrativní centrum Budějovická, přeložka vodovodu, ul. Budějovická, Praha 4		

Pozn.: stavba se nachází v zóně zakazu vjezdu nákladních automobilů nad 6t