


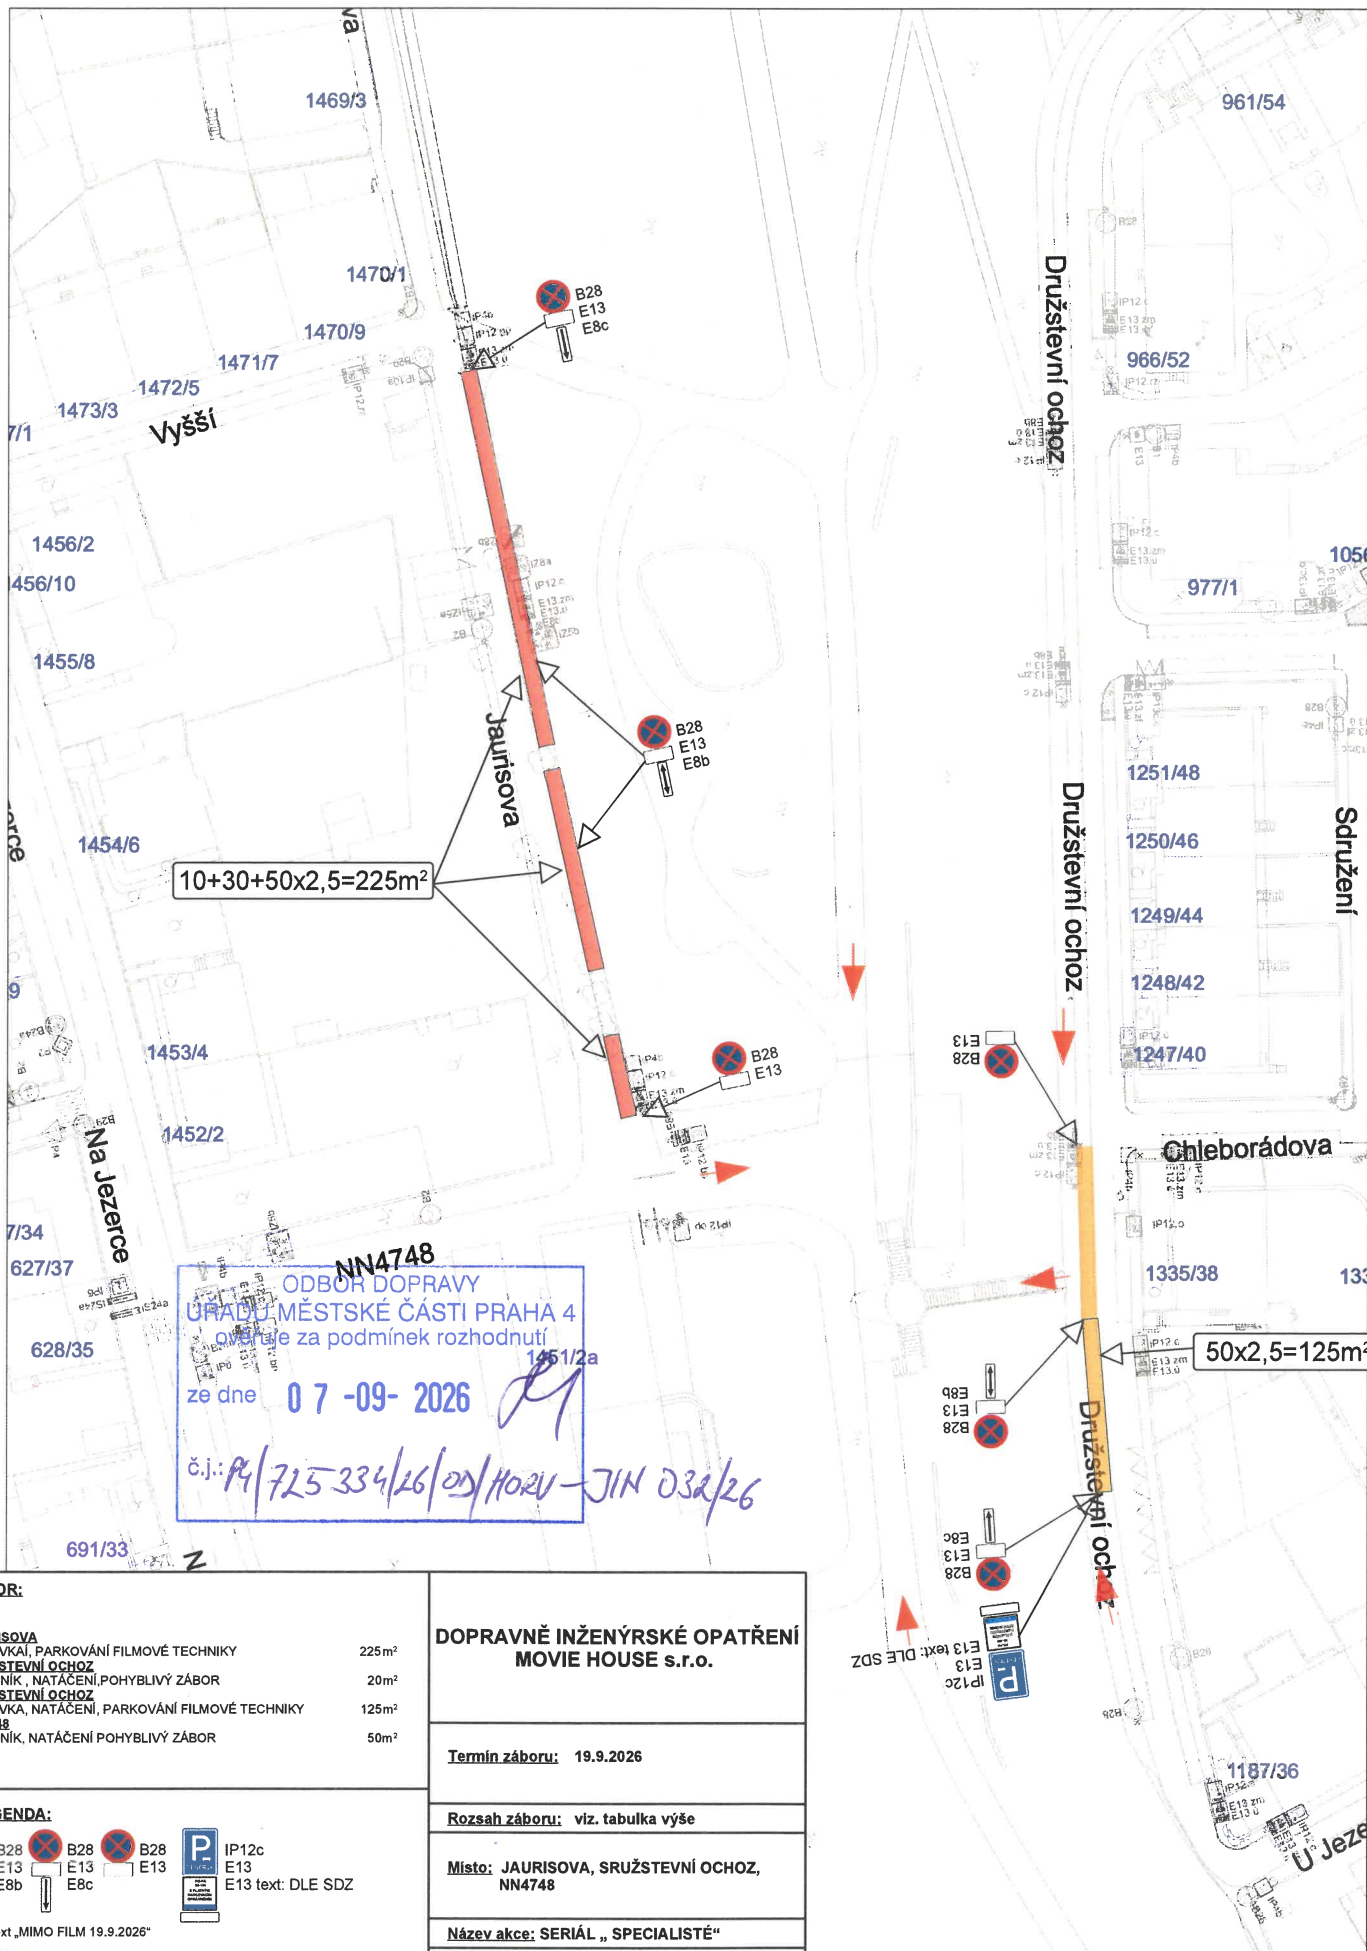

ZÁBOR:

JAURISOVA
VOZOVKA, PARKOVÁNÍ FILMOVÉ TECHNIKY 225m²
DRUŽSTEVNÍ OCHOZ
CHODNÍK, NATÁČENÍ, POHYBLIVÝ ZÁBOR 20m²
DRUŽSTEVNÍ OCHOZ
VOZOVKA, NATÁČENÍ, PARKOVÁNÍ FILMOVÉ TECHNIKY 125m²
NN4748
CHODNÍK, NATÁČENÍ POHYBLIVÝ ZÁBOR 50m²

LEGENDA:

 B28
 E13
 E8b
 B28
 E13
 E8c
 IP12c
 IP12b
E13 text: DLE SDZ

E13 text „MIMO FILM 19.9.2026“

 ROZMEZÍ POHYBLIVÉHO ZÁBORU CHODNÍKU

 PLOCHA ZÁBORU PARKOVÁNÍ FILM. TECHNIKY

 PLOCHA ZÁBORU NATÁČENÍ, PARKOVÁNÍ FILM. TECHNIKY

DOPRAVNĚ INŽENÝRSKÉ OPATŘENÍ MOVIE HOUSE s.r.o.

Termín záboru: 19.9.2026

Rozsah záboru: viz. tabulka výše

Místo: JAURISOVA, SRUŽSTEVNÍ OCHOZ,
NN4748

Název akce: SERIÁL „SPECIALISTÉ“

Vypracoval: KAREL HILTSCHER

Telefon: 604231174 **email:** karel@filmmakers.cz

Datum vypracování: 21.7.2026