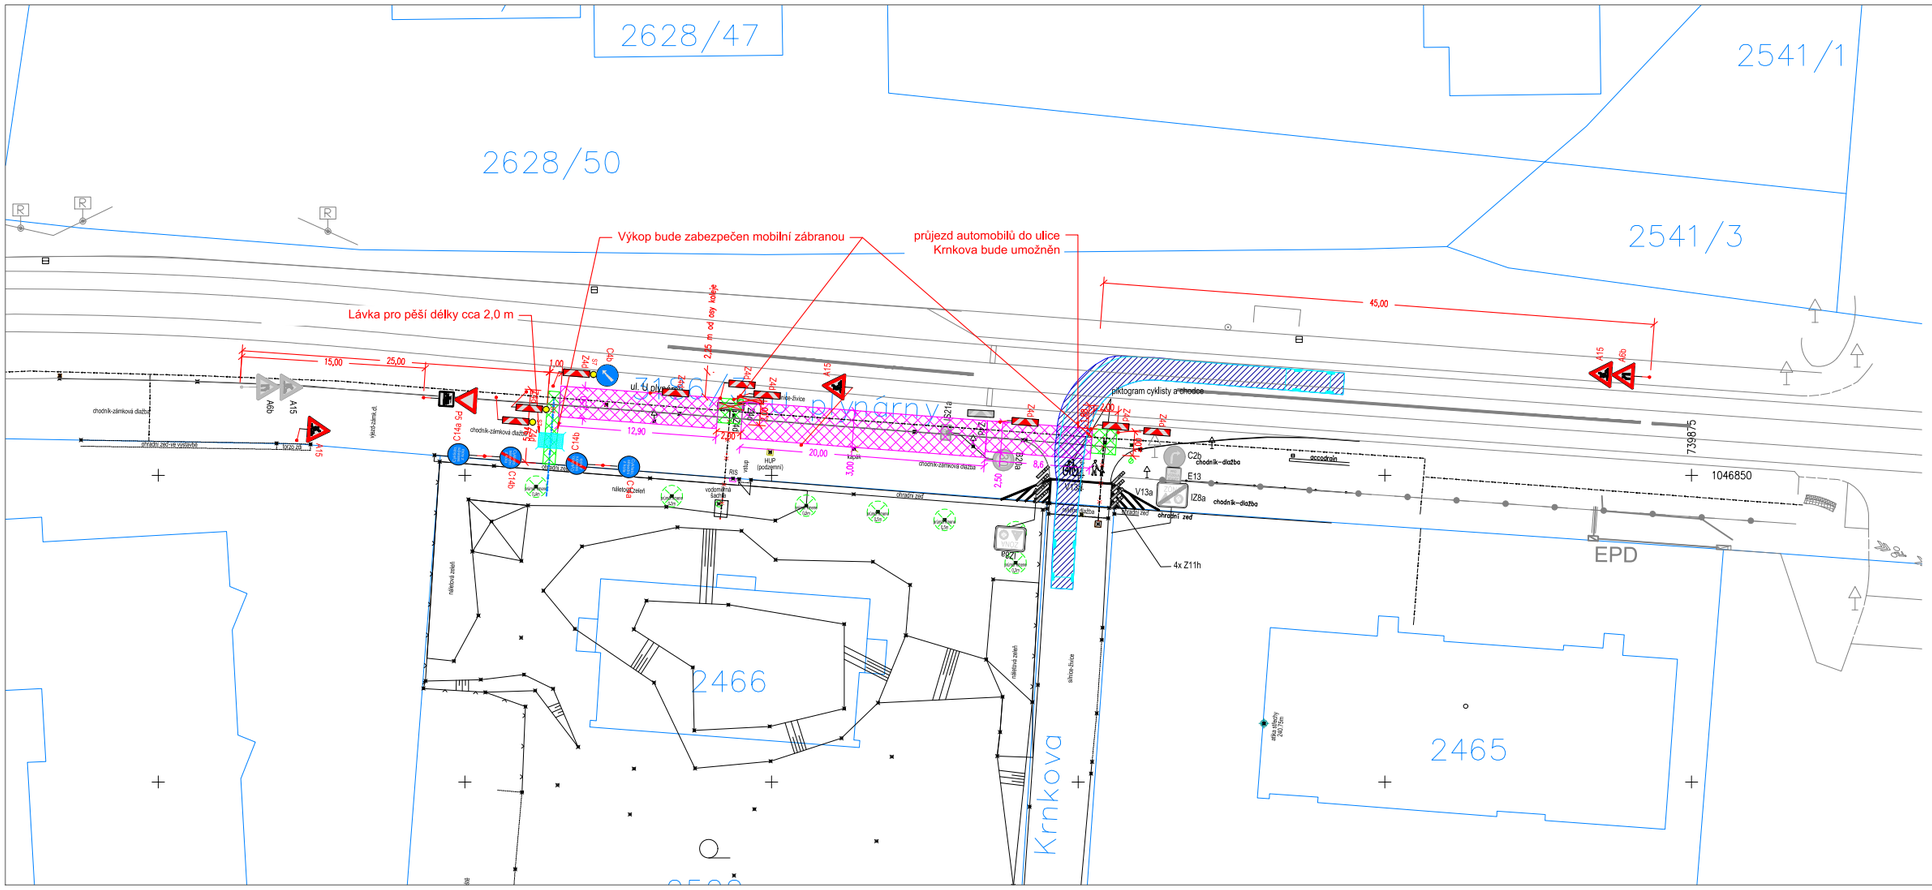

Legenda:

- A15, A6b — stávající dopravní značení
- Z4b — navržené dopravní značení
- Z4d — rušené stávající dopravní značení
- zábor ploch výkopu
- zábor pro stavební techniku – do ul. Krnkova bude umožněn průjezd osobních automobilů

Zábor ploch na pozemku p.č. 3186/3:
- plocha výkopu: 13,7 m²
- plocha pro stavební techniku: 114 m²

TERMÍN REALIZACE: 16.9.2026 - 2.10.2026

Výškový systém: Bpv
Souřadnicový systém: S-JTSK

PROFIL VOZIDLA:

O1

	metry
Šířka	: 1.76
Rozchod	: 1.76
Čas plného nejdu	: 6.0
Úhel řízení	: 36.1

Stavebník:
CENTRAL GROUP 63. investiční s.r.o.
Na Strži 1702/65, 140 00 Praha 4
IČO: 036 75 521
www.central-group.cz
e-mail: info@central-group.cz tel.: +420 226 222 222, +420 226 221 111

Generální projektant:
CENTRAL GROUP a.s.
Na Strži 1702/65, 140 00 Praha 4
IČO: 242 27 757 www.central-group.cz
tel.: +420 226 222 222, 226 221 111 e-mail: info@central-group.cz

Hlavní inženýr projektu: **Ing. J. Cakl**

Hlavní architekt:
CENTRAL GROUP a.s.
Na Strži 1702/65, 140 00 Praha 4
IČO: 242 27 757 www.central-group.cz
tel.: +420 226 222 222, 226 221 111 e-mail: info@central-group.cz

Architekt: **Ing.arch. P. Jambor**

Zpracovatel části:
CENTRAL GROUP a.s.
Na Strži 1702/65, 140 00 Praha 4
IČO: 242 27 757 www.central-group.cz
tel.: +420 226 222 222, 226 221 111 e-mail: info@central-group.cz

Projektant: **Ing. Jozef Harčarik**
Vypracoval: **Ing. Nikola Brejchová**

Stavba:
BYTOVÝ DŮM BOHDALECKÉ ZAHRADY II

Lokalita: **204**

Místo stavby: **Praha 4 - Michle**
Datum: 04/2026

Stupeň: **DOKUMENTACE PRO ZHOTOVITELE**
Měřítko: 1:250
Objekt: **BYTOVÝ DŮM A, B**
Číslo paré:
Oddíl: **DIO**
Obsah:
DIO - PŘÍPOJKY - VODOVOD
Příloha číslo: