


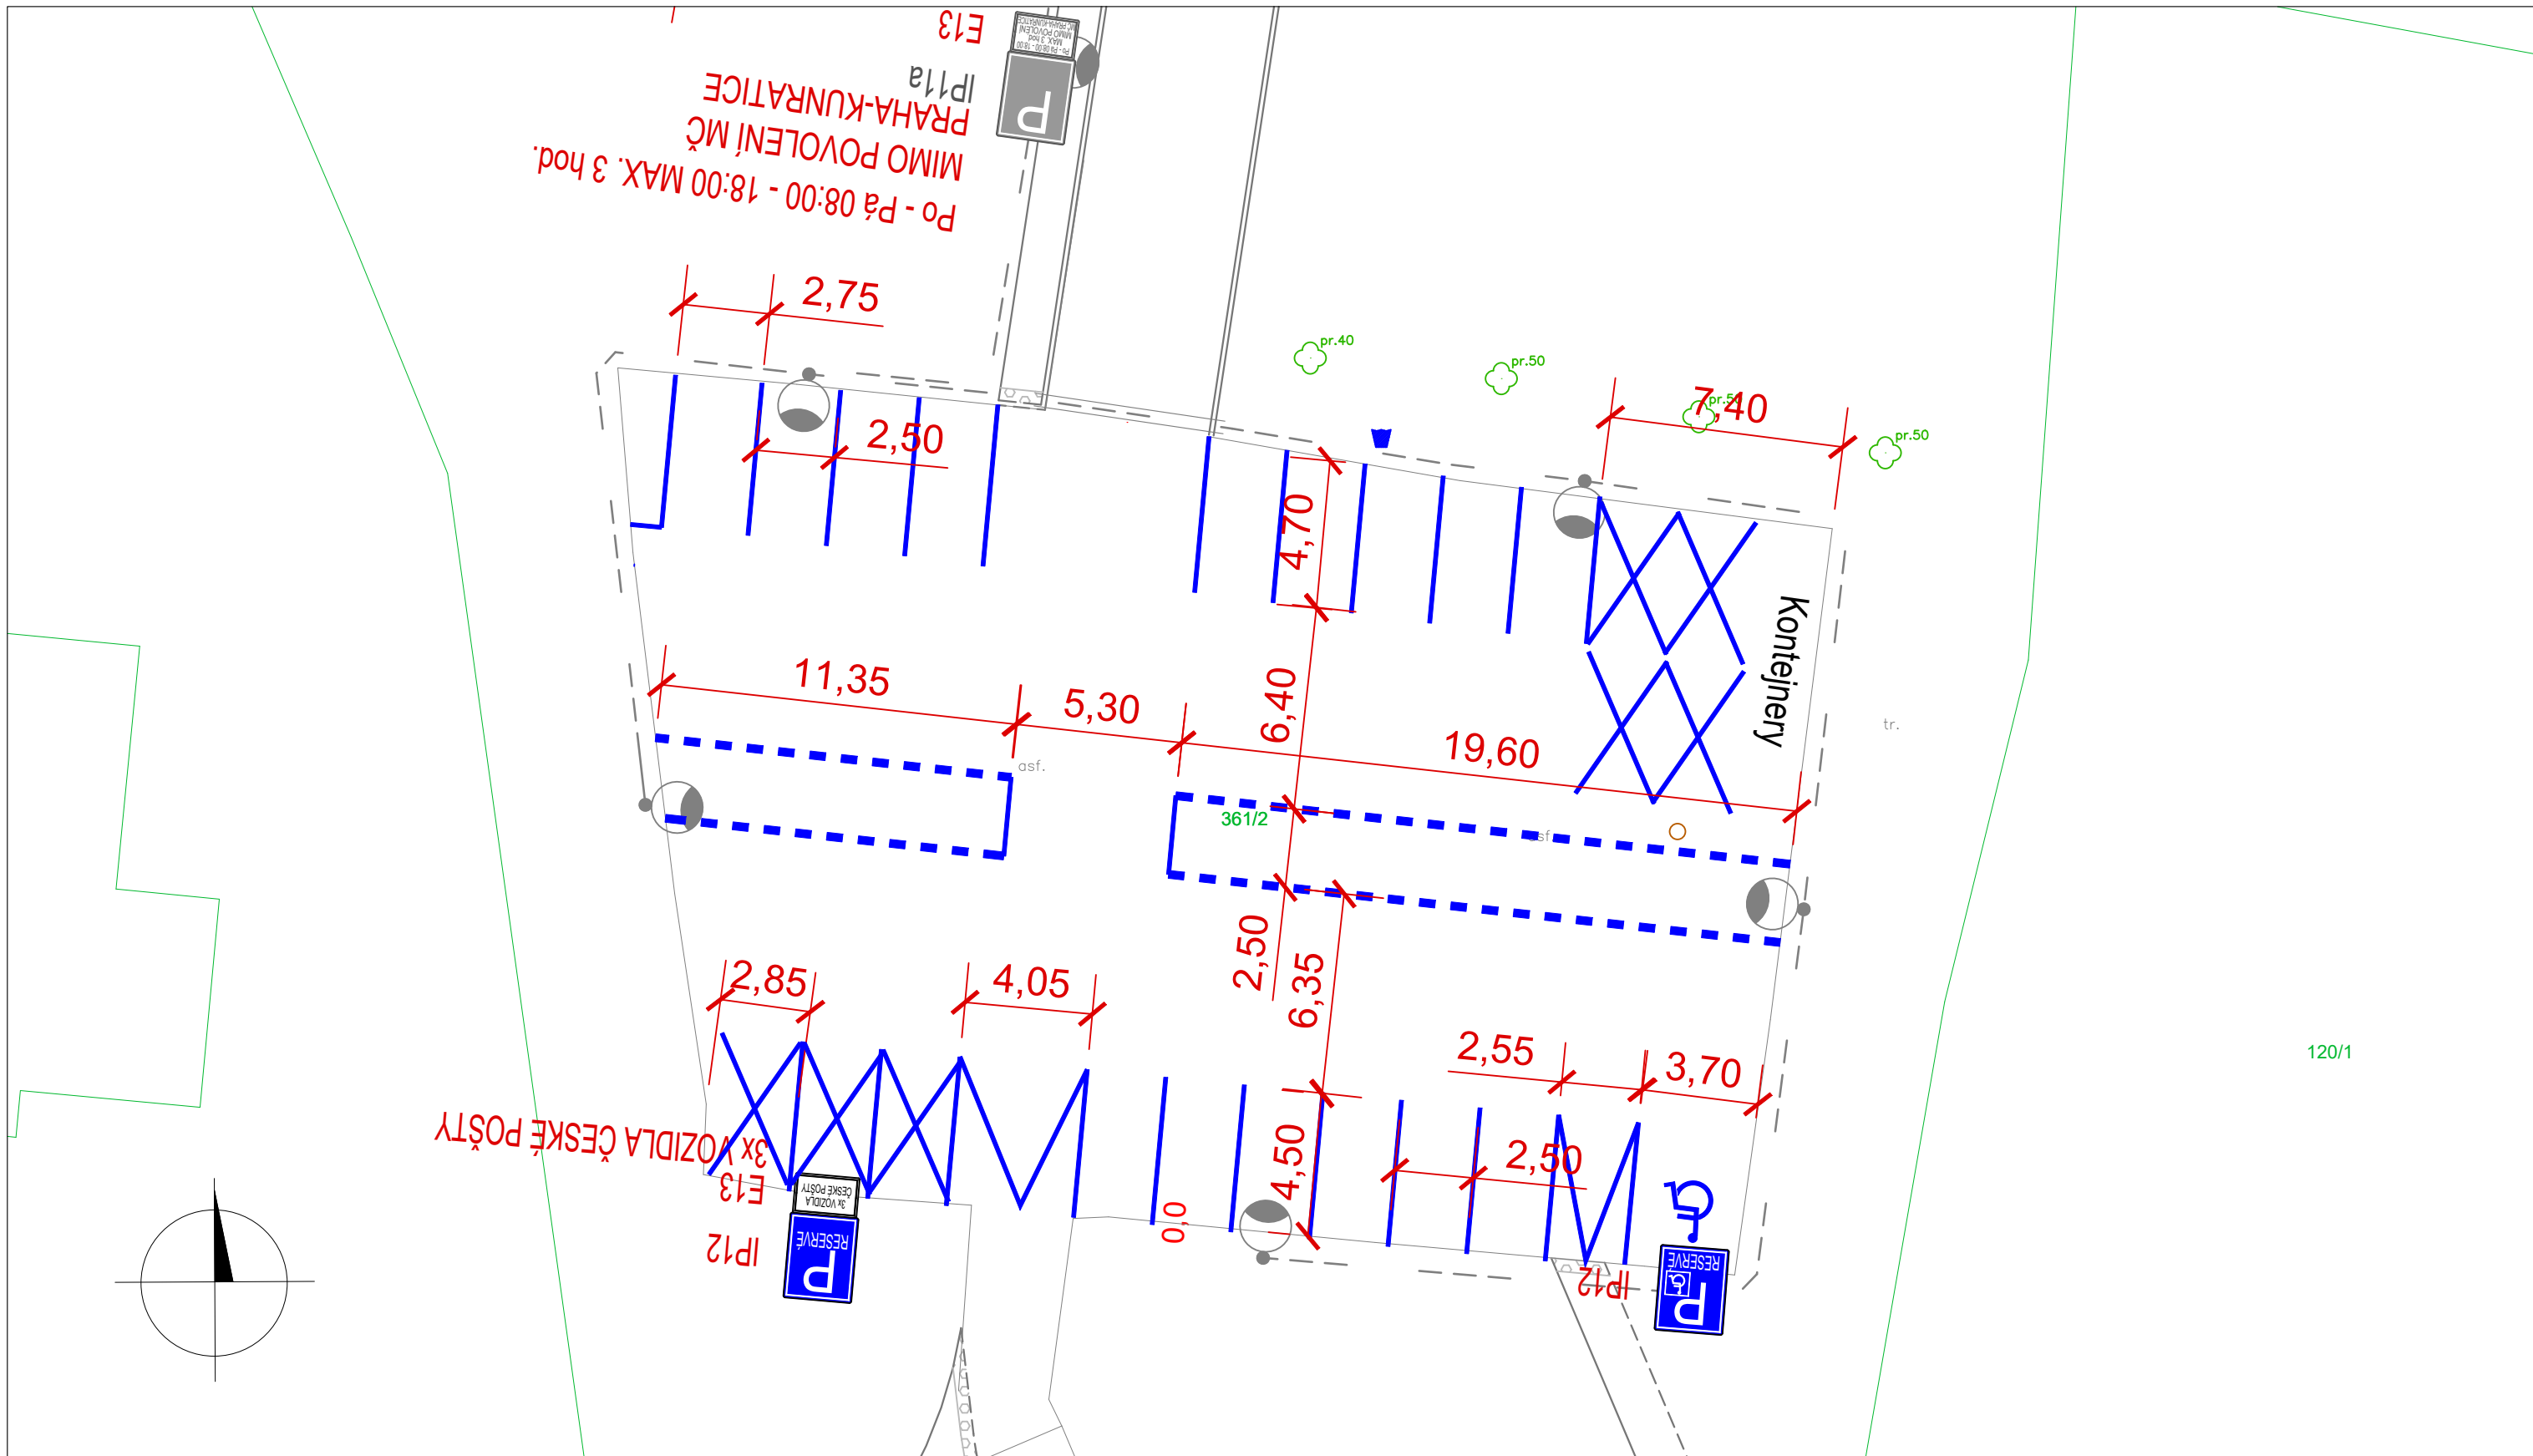

LEGENDA
SOUČASNÝ STAV
KATASTR - IMIP
POLOHOPIS - ZAMĚŘENÍ
VÝŠKOVÉ KÓTY - ZAMĚŘENÍ
STÁVAJÍCÍ STROMY - ZAMĚŘENÍ

NÁVRH
P4

VODOROVNÉ ZNAČENÍ - NÁVRH
VODOROVNÉ ZNAČENÍ - STÁVAJÍCÍ
SVISLÉ ZNAČENÍ - NÁVRH
SVISLÉ ZNAČENÍ - STAV

Úprava režimu parkování u pošty, ul. Ještědská
var. I.

Městská část Praha - Kunratice
K Libuši 7
148 00 Praha 4 - Kunratice

07/2026
1 : 250