

Legenda:

Stávající dopravní značení

Provizorní dopravní značení

Provizorní dopravní značení
v rámci jiného projektu DIO

E13: datum záboru

Výkop - plynovodní přípojka

Výkop - kanalizační přípojka

Výkop - vodovodní přípojka

Zábor

Stavba v rámci jiného
projektu DIO


Oplocení

Sloup veřejného osvětlení

V DOTČENÉ OBLASTI
PLATÍ ZÓNA:

ZÓNA

30

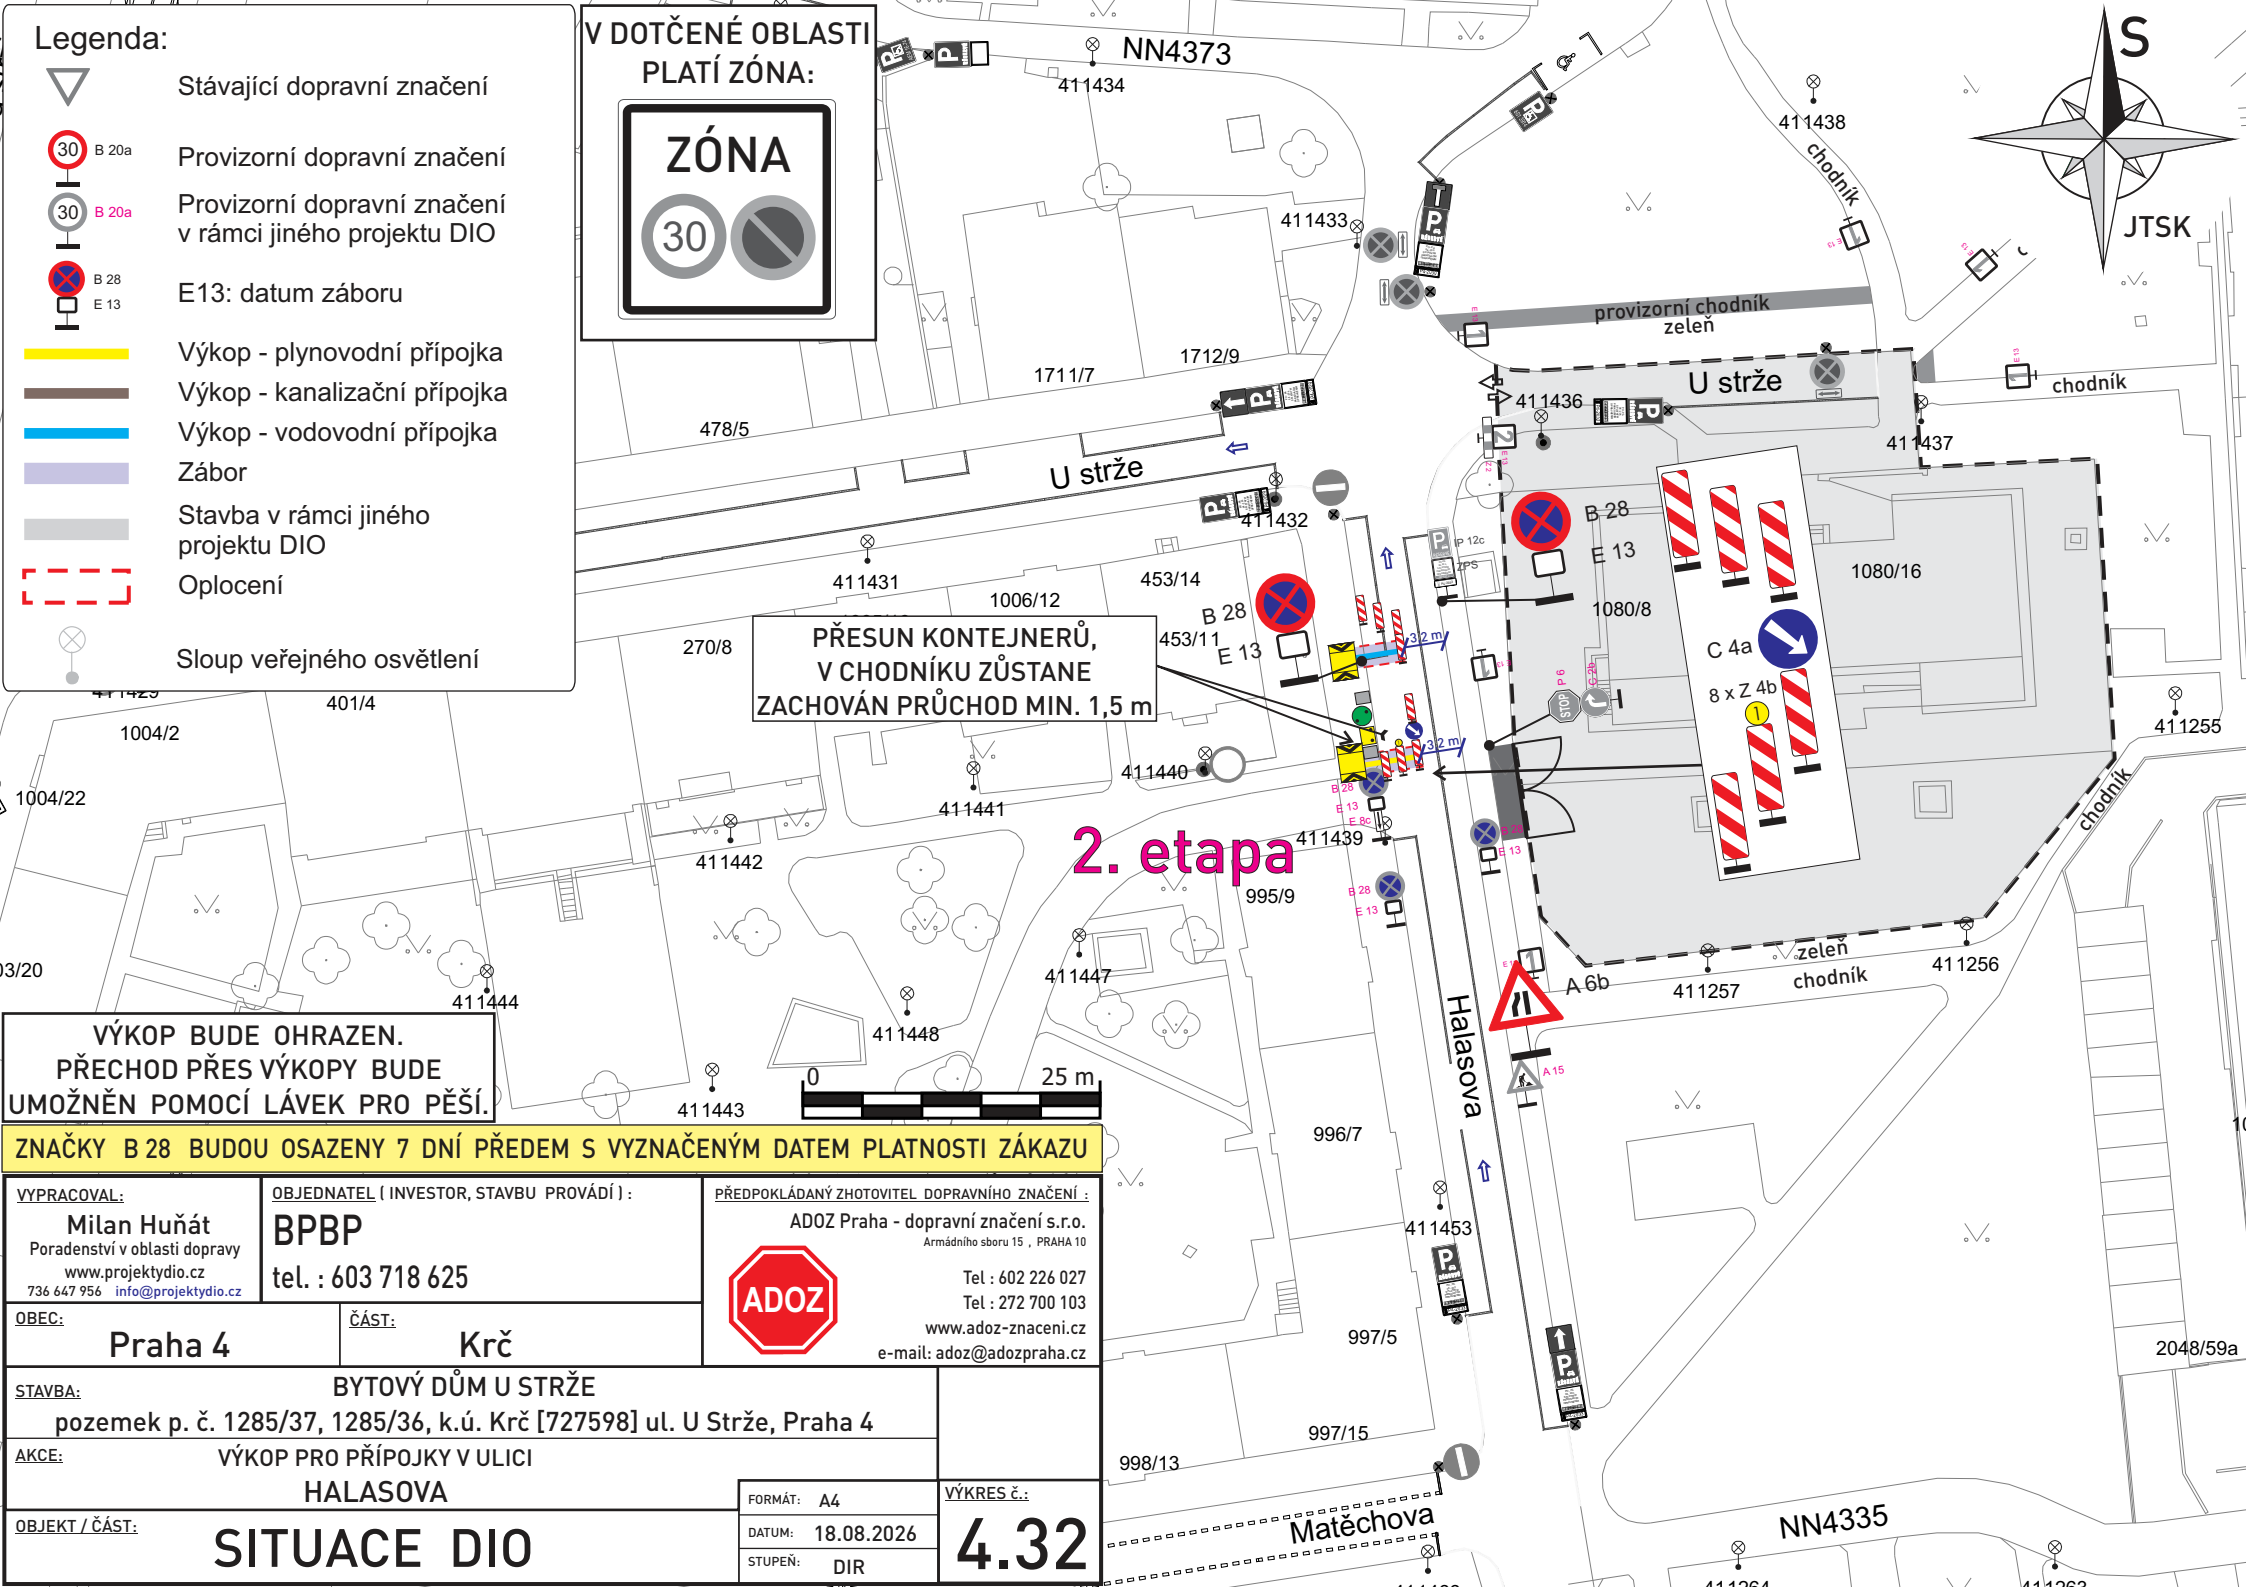

VÝKOP BUDE OHRAZEN.
PŘECHOD PŘES VÝKOPY BUDE
UMOŽNĚN POMOCÍ LÁVEK PRO PĚŠÍ.

ZNAČKY B 28 BUDOU OSAZENY 7 DNÍ PŘEDEM S VYZNAČENÝM DATUM PLATNOSTI ZÁKAZU

VYPRACOVAL: Milan Huňát Poradenství v oblasti dopravy www.projektydio.cz 736 647 956 info@projektydio.cz		OBJEDNATEL (INVESTOR, STAVBU PROVÁDÍ) : BPBP tel. : 603 718 625		PŘEDPOKLÁDANÝ ZHOTOVITEL DOPRAVNÍHO ZNAČENÍ : ADOZ Praha - dopravní značení s.r.o. Armádního sboru 15 , PRAHA 10 Tel : 602 226 027 Tel : 272 700 103 www.adoz-znaceni.cz e-mail: adoz@adozpraha.cz	
OBEC: Praha 4		ČÁST: Krč			
STAVBA: BYTOVÝ DŮM U STRŽE pozemek p. č. 1285/37, 1285/36, k.ú. Krč [727598] ul. U Strže, Praha 4					
AKCE: VÝKOP PRO PŘÍPOJKY V ULICI HALASOVA					
OBJEKT / ČÁST: SITUACE DIO				FORMÁT: A4	
				DATUM: 18.08.2026	
				STUPEN: DIR	
				VÝKRES č.: 4.32	