


PROJEKT DIO

(Dopravně Inženýrské Opatření)

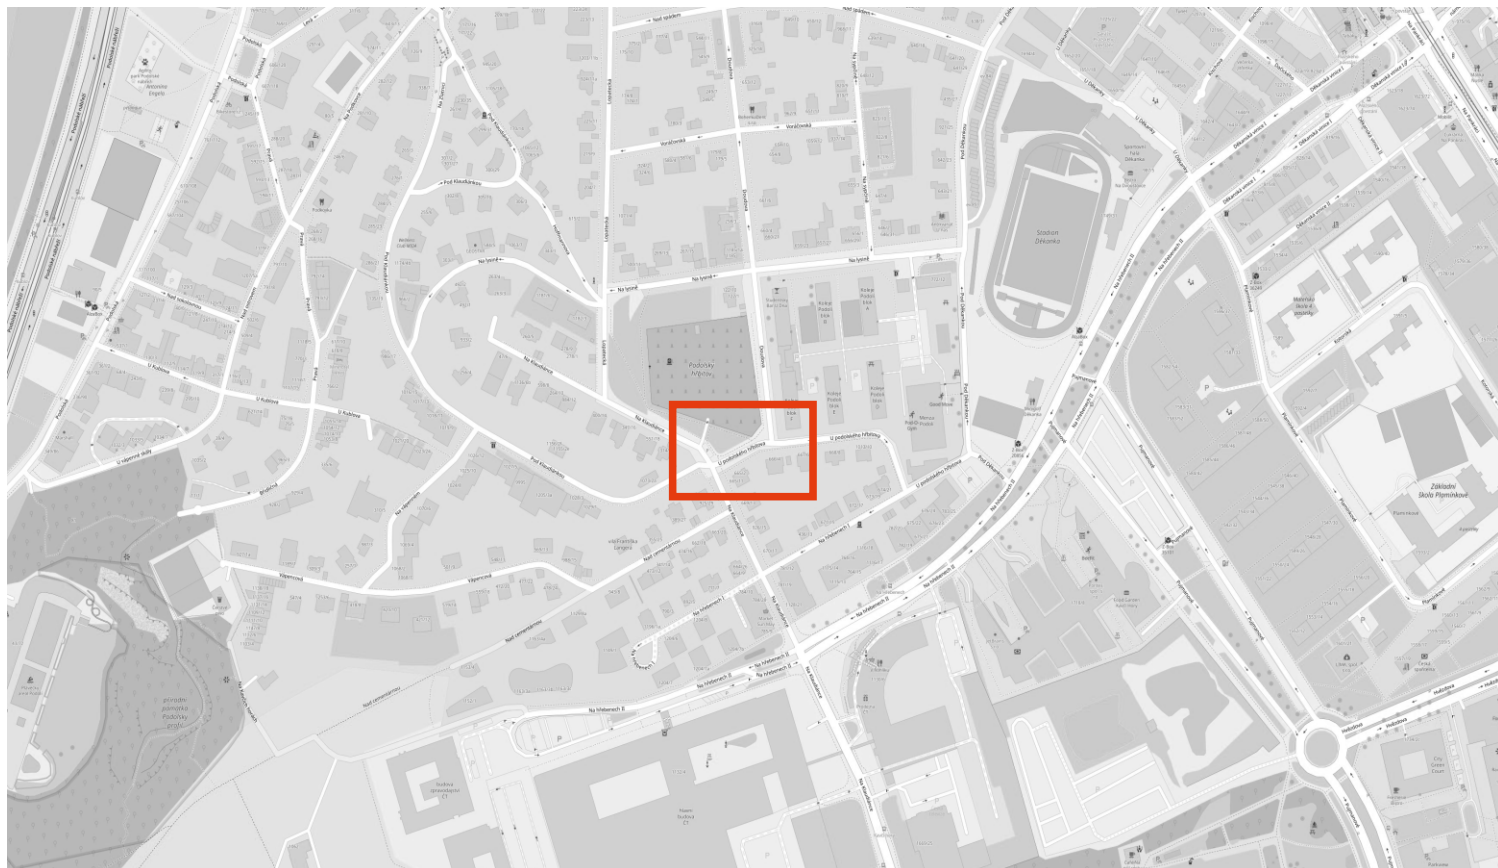

MÍSTO REALIZACE:

**Ul. U Podolského hřbitova 666/4
147 00 Praha 4 - Podolí**

VYPRACOVAL:

Petr Semerád
tel.: 774 977 616

OBJEDNATEL (INVESTOR):

Albion development s.r.o.
tel.: 725 863 874

POČET ETAP:

2

POČET VÝKRESŮ:

2

NÁZEV AKCE:

**ZÁBORY KOMUNIKACE A CHODNÍKU ZA ÚČELEM ZAŘÍZENÍ
STAVBY (BUDOVÁNÍ NOVÝCH TRVALÝCH VJEZDŮ)**

TERMÍN REALIZACE AKCE:

.....
.....

DATUM VYPRACOVÁNÍ DIO:

01.07.2026

DODAVATEL:

TOP Znak s.r.o.
Starochuchelská 114/28
159 00 Praha 5
Tel.: 607 687 687
E-mail: info@topznak.cz
Web: www.topznak.cz
IČ: 06035981, DIČ: CZ06035981



POZNÁMKA:

**Dopravní značky B28 se osazují 7 dní
před realizací**

Měřítko: 1:400
Formát: A4




**Zábor komunikace - zařízení stavby
(za účelem budování trvalého vjezdu)**
20m x 2m = 40m²



**Zábor chodníku - zařízení stavby
(za účelem budování trvalého vjezdu)**
12m²

Etapa č. 1

**B28+E13+E8c bude v den
platnosti záboru nahrazeno!**

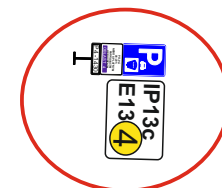

Zakrytí IP13c+E13

10,0 m

3,0 m

U PODOLSKÉHO HŘBITOVA

NA KLAUDIAN



Detail DZ E13:

1

TERMIN
PLATNOSTI

2

TERMIN
PLATNOSTI
+
MIMO
STAVBU

3

CHODNÍK
UZAVŘEN,
PŘEDĚTE
NA DRUHOU
STRANU

4

PO-PÁ
08-20 h
NEBO S PLATNÝM
PARKOVACÍM
OPRAVNĚNÍM
OBLAST 4
P4 -1430

Legenda:



Navržené přechodné vislé
dopravní značení



Stávající vislé
dopravní značení



Zábor komunikace - zařízení stavby
za účelem budování trvalého vjezdu




Zábor chodníku - zařízení stavby
za účelem budování trvalého vjezdu



Směr jízdy - stávající (trvalý) stav

DZ B28+E13+E8c bude osazeno min. 7 dní před započítím prací!

Etapa č. 2

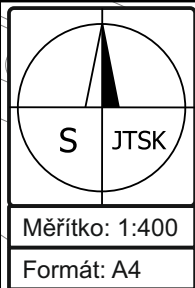



**Zábor komunikace - zařízení stavby
(za účelem budování trvalého vjezdu)**
18m x 2m = 36m²



**Zábor chodníku - zařízení stavby
(za účelem budování trvalého vjezdu)**
15m²

U PODOLSKÉHO HŘBITOVA

DOUDOVA

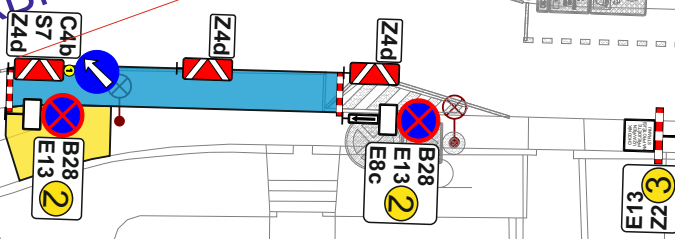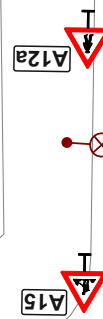

666/4

667/6

665/2

665/11



925/22

Detail DZ E13:

2

TERMIN
PLATNOSTI
+
MIMO
STAVBU

3

CHODNÍK
UZAVŘEN,
PŘEDĚTE
NA DRUHOU
STRANU

Legenda:



Navržené přechodné svislé
dopravní značení



Stávající svislé
dopravní značení



Zábor komunikace - zařízení stavby
za účelem budování trvalého vjezdu



Zábor chodníku - zařízení stavby
za účelem budování trvalého vjezdu



Směr jízdy - stávající (trvalý) stav

DZ B28+E13+E8c bude osazeno min. 7 dní před započítím prací!