




aktualizace
10.6.2026
Městská část Praha 4
Úřad městské části
Odbor dopravy
Antala Staška 2059/80b
140 46 Praha 4
-10-

ODBOR DOPRAVY
ÚŘADU MĚSTSKÉ ČÁSTI PRAHA 4
ověřuje za podmínek OOP - stanovení
ze dne 25-06-2026
č.j.: PH/36 2505/26/00/NORO/
00 209/00P-32-005
32-PH/068939/26/2

- LEGENDA:
- parcelní hranice
 - hranice katastrálního území
 - hrany komunikace a chodníku
 - oblast pěší zóny
 - hmatové prvky
 - stávající VDZ
 - navrhované VDZ
 - stávající SDZ
 - navrhované SDZ
 - stávající sloup veřejného osvětlení

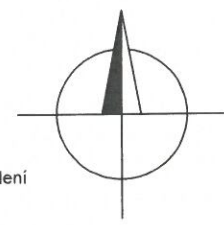


souř.systém S-JTSK
výšk.systém Bpv

revize ze dne 9.6.2026

Ing. Ivana Zobačová
projekční kancelář DIS

Kontakt. adr.: Vinohradská 2133/138, Praha 3
+420 608 025 252 / zobacova@volny.cz / IDDS habere 3
+420 724 844 925 / tomas.kubasch@gmail.com / IDDS a3c15is


Vypracoval: Ing Tomáš Kubasch	HIP: Ing Ivana Zobačová	Zak. č.:	Paré:
Podpis: <i>[Signature]</i>	Podpis: <i>[Signature]</i>	Formát: A3	
		Stupeň: stanovení DZ	
Objednatel: MČ PRAHA 4, ANTALA STAŠKA 2059/80b, PRAHA 4		Datum: 12/25	
Stavba: k.ú.Krč a Lhotka		Měřitko:	Č. výkresu:
Sjednociení dopravního režimu v pěší zóně při ulici Štúrova		1:1000	4
Obsah výkresu: SITUACE - NÁVRH - úsek Sládkovičova-V Štíhlách			

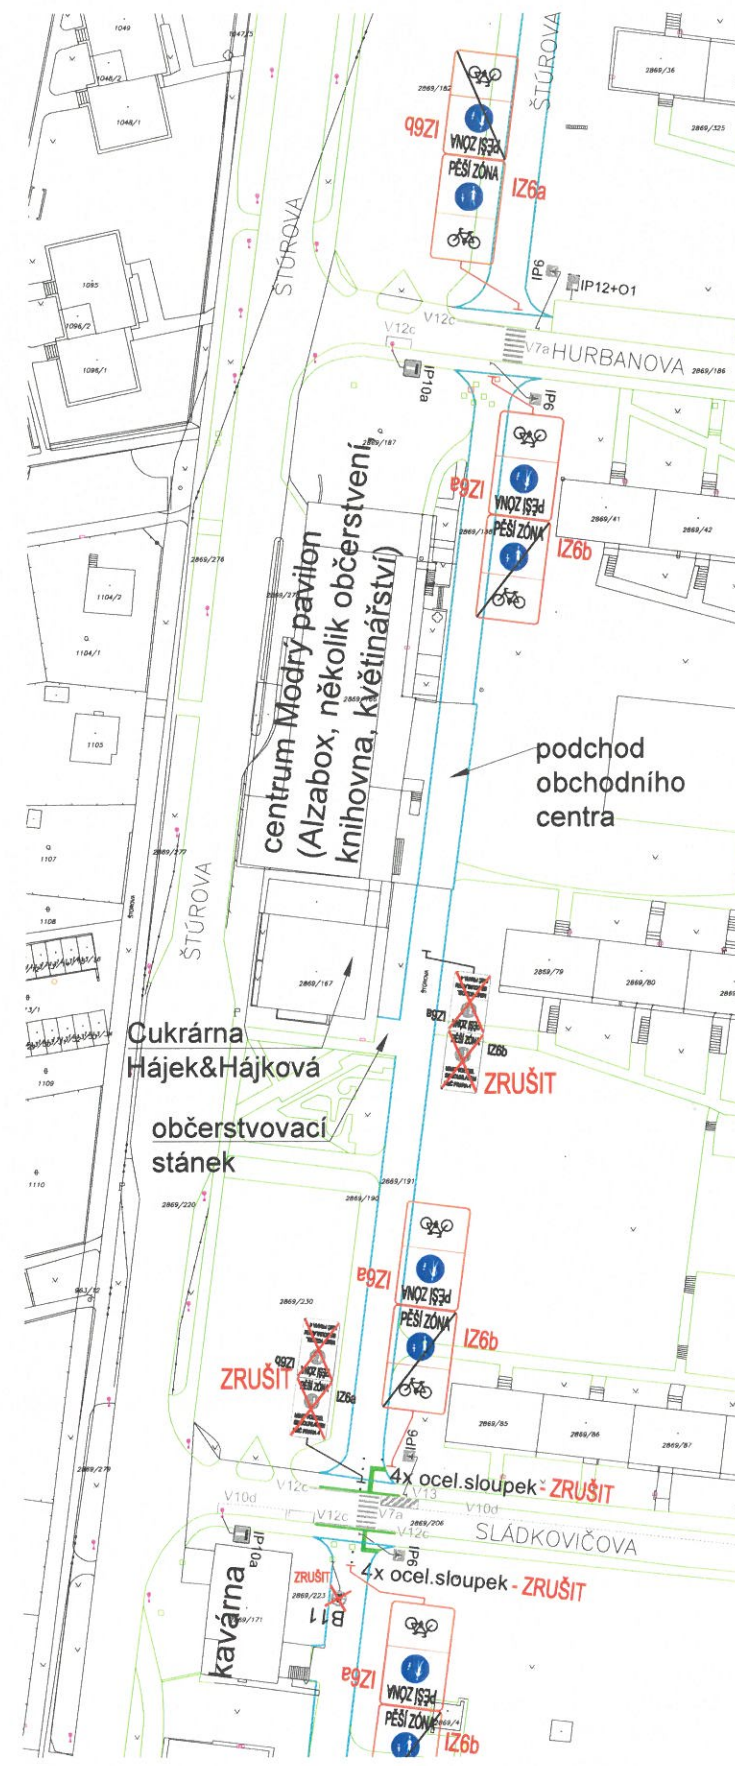

aktualizace
10.6.2026
Městská část Praha 4
Úřad městské části
Odbor dopravy
Antala Staška 2059/80b
140 46 Praha 4
-10-

ODBOR DOPRAVY
ÚŘADU MĚSTSKÉ ČÁSTI PRAHA 4
ověřuje za podmínek OOP - stanovení
ze dne 25-06-2026
č.j.: PH/36 2505/26/00/NORO/
00 209/00P-32-005
32-PH/068939/26/2

- LEGENDA:
- parcelní hranice
 - hranice katastrálního území
 - hrany komunikace a chodníku
 - oblast pěší zóny
 - hmatové prvky
 - stávající VDZ
 - navrhované VDZ
 - stávající SDZ
 - navrhované SDZ
 - stávající sloup veřejného osvětlení

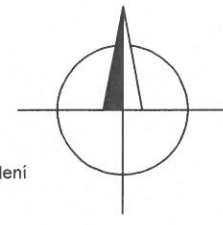

souř.systém S-JTSK
výšk.systém Bpv

revize ze dne 9.6.2026

Ing. Ivana Zobačová
projekční kancelář DIS

Kontakt. adr.: Vinohradská 2133/138, Praha 3
+420 608 025 252 / zobacova@volny.cz / IDDS habere 3
+420 724 844 925 / tomas.kubasch@gmail.com / IDDS a3c15is

Vypracoval: Ing Tomáš Kubasch	HIP: Ing Ivana Zobačová	Zak. č.:	Paré:
Podpis: <i>[Signature]</i>	Podpis: <i>[Signature]</i>	Formát: A3	
		Stupeň: stanovení DZ	
Objednatel: MČ PRAHA 4, ANTALA STAŠKA 2059/80b, PRAHA 4		Datum: 12/25	
Stavba: k.ú.Krč a Lhotka		Měřitko:	Č. výkresu:
Sjednociení dopravního režimu v pěší zóně při ulici Štúrova		1:1000	3
Obsah výkresu: SITUACE - NÁVRH - úsek Hurbanova-Sládkovičova			