



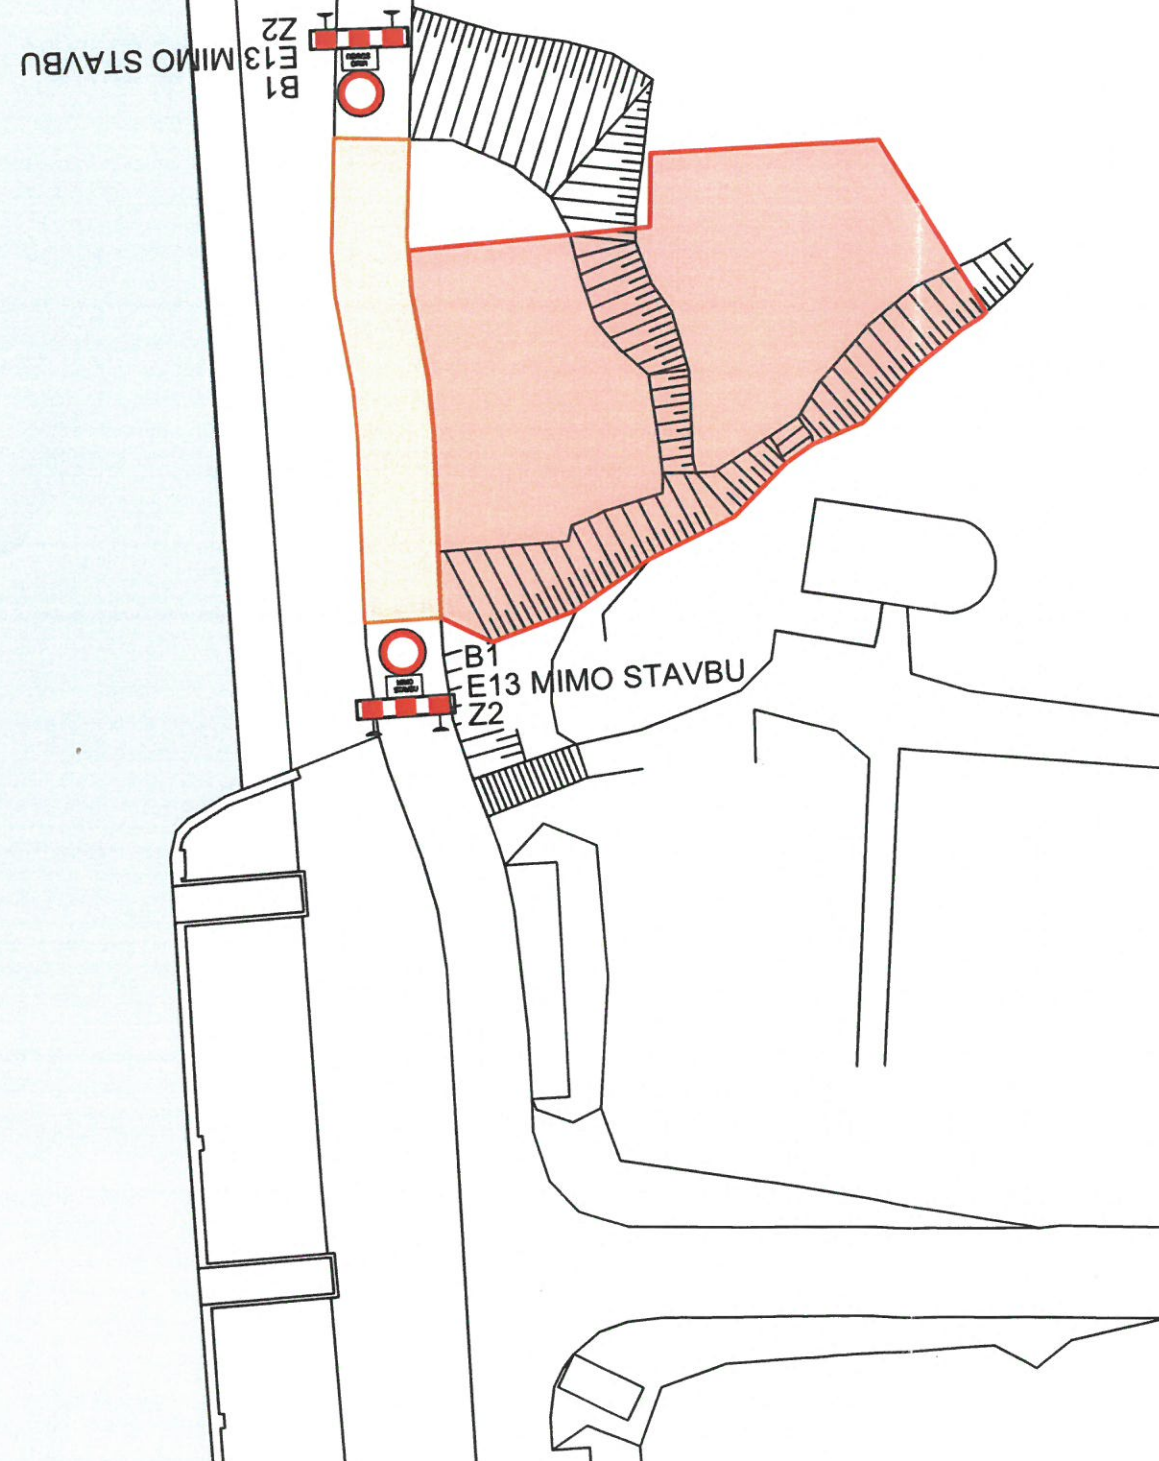

ÚŘAD MĚSTSKÉ ČÁSTI PRAHA 12
ODBOR DOPRAVY

Příloha číslo: 1 ke spisu
P12-168410 / 2026 / ODO /
Datum: 19.10.2026 Podpis: *[Signature]*

Příloha č. 1 k písemnému stanovisku čj.
KRPA-268453 / ČJ-2026-0000DŽ
Počet listů: 112

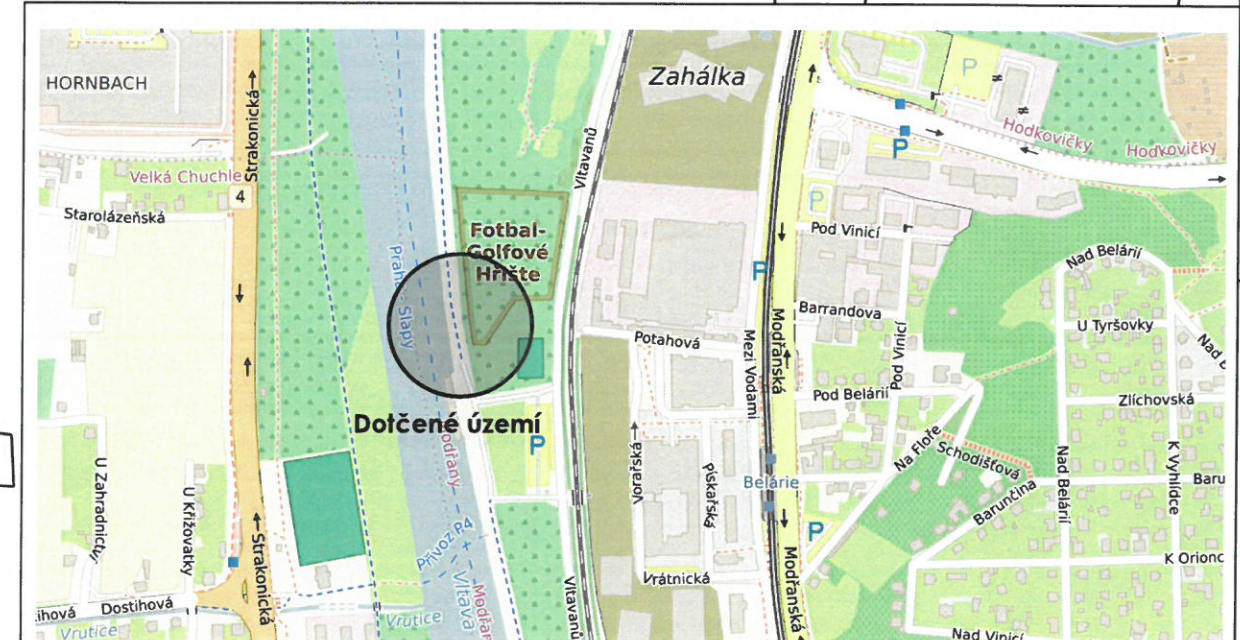

Objízdné trasy vč. značení IP10 jsou zakresleny v situaci SO8-B.3.2a.

Legenda:

- Prostor stavby (ohrazení mob. zábranami)
- betonové panely vč. nájezdových hran

Vypracoval		Odpovědný projektant		 Pražská plynárenská Servis distribuce, a.s., část koncernu Pražská plynárenská, a.s.	
Petr Gája		Petr Gája			
Stavebník: Pražská plynárenská Distribuce, a.s., U Plynárny 500, 143 00 Praha-4 Michle					
Název stavby: Obnova armaturních uzlů na VTL plynovodech - VI.etapa - TU Modřany					
katastrální území: Modřany			kraj: Hlavní město Praha		
Stavební objekt					
Název výkresu DIO - uzavření cyklostezky A2					
Stupeň PD:		ÚŘ+DPS		poř. č. výkresu	
Datum:		10/2022		-	
Měřítko:		1:125		paré č.	
Počet A4:		6		-	
Arch. číslo:		-		-	
Svazkové číslo:		SO8-B.3.2b		-	

ODBOR DOPRAVY

2 ke spisu

P12-168410 / 2026 / 0D0 /

Datum: 1.9.2026 Podpis:

1P22 "POZOR, MOŽNÝ VÝSKYT CYKLISTU,
Z DŮVODU OMEZENÍ NA CYKLOSTEŽCE A 2
Z text "

