


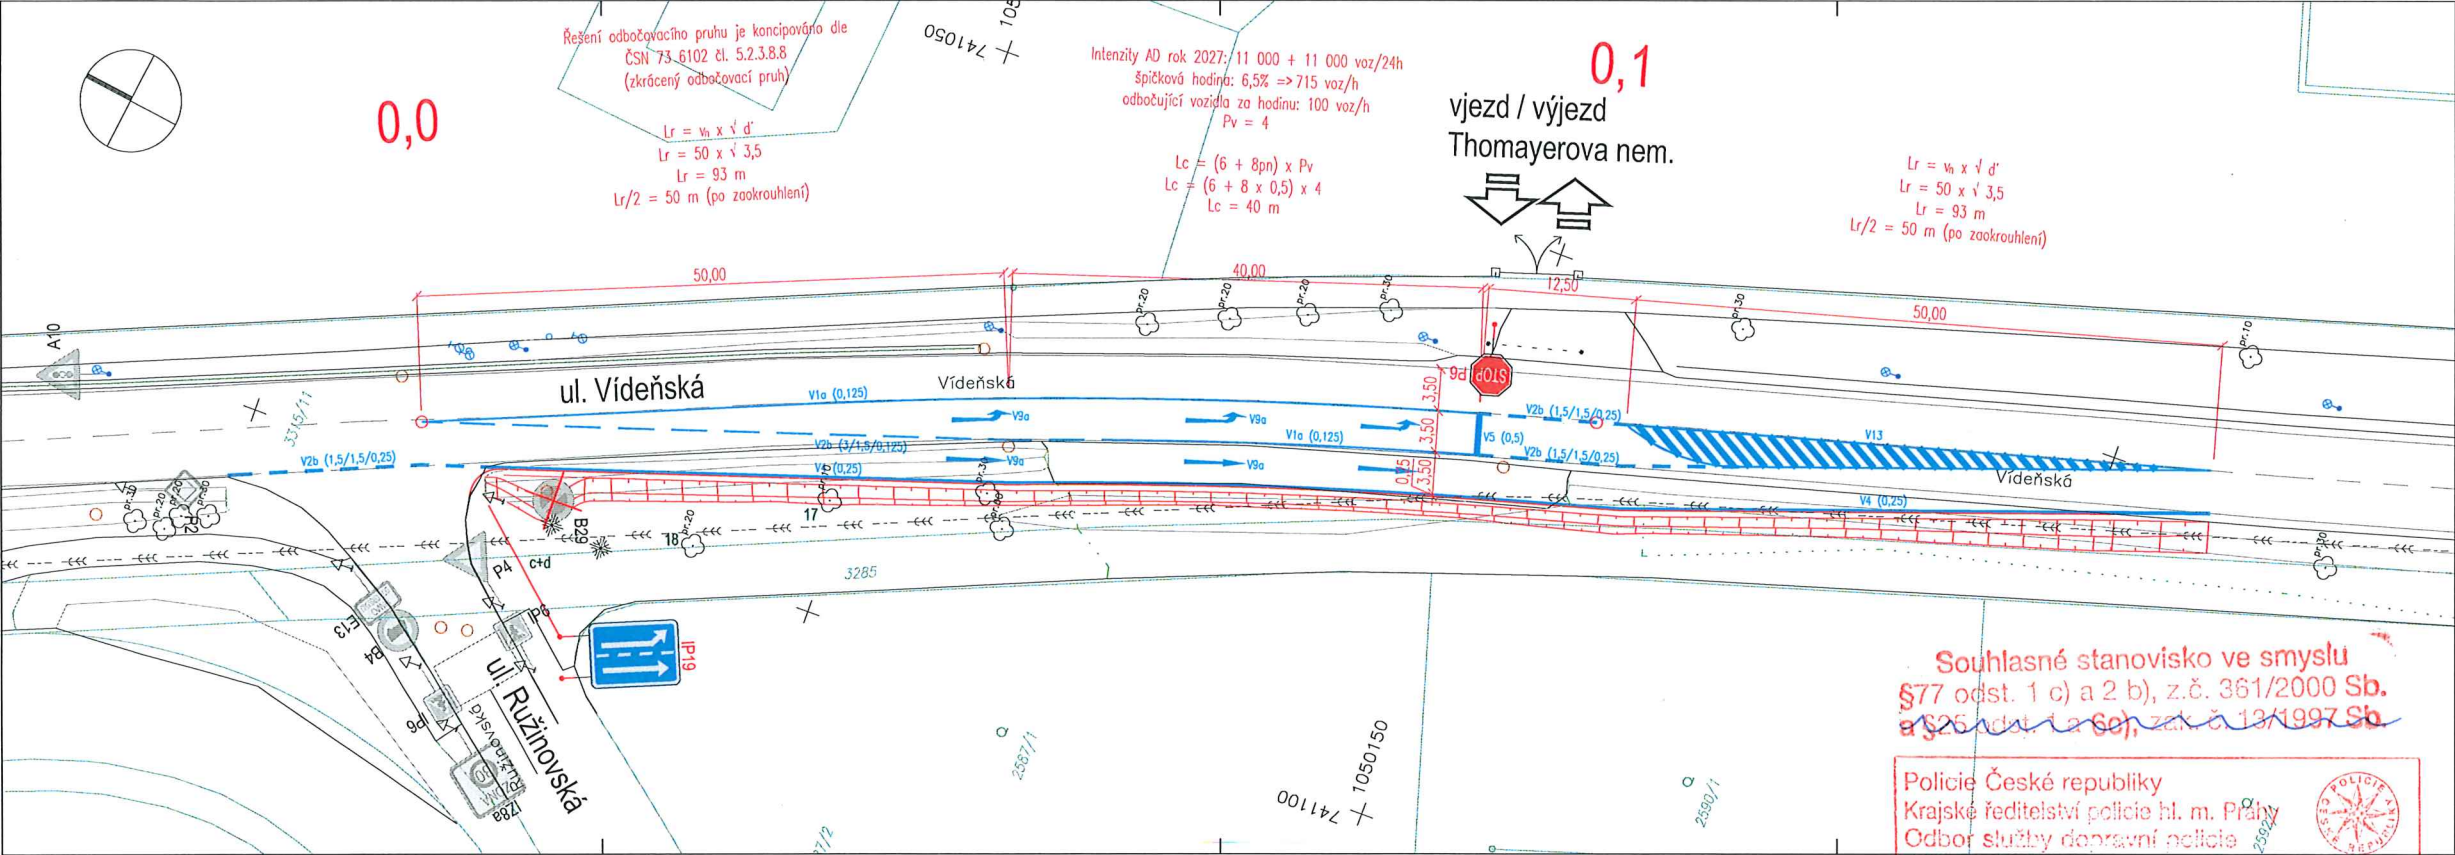

- LEGENDA:
- katastrální hranice
 - stávající hrany
 - nové hrany
 - rozhraní materiálů
 - nové vodorovné dop. značení
 - stávající svislé dop. značení
 - rušené stávající svislé dop. značení
 - navrhované svislé dop. značení

záměra	popis výstupu / změny	vypracoval	datum
--------	-----------------------	------------	-------

VÝŠKOVÝ SYSTÉM BPV		SOUDRŽNICOVÝ SYSTÉM JTSK	
HLAVNÍ PROJEKTANT  atelierpromika projektová činnost a.s.		Na Parkovi 1616/30, 100 00 Praha 4 Odbor správy a.s. výstavby IČ: 2600073 DIČ: CZ2600073	
OBJEDNATEL: Technická správa komunikací hl. m. Prahy, a.s., Veletržní 1623/24, 170 00 Praha 7			
VYPRACOVAL: Ing. Václav Pivoňka		TECHNICKÁ KONTROLA: Ing. Šárka Veselá	
DOPOVĚDNÝ PROJEKTANT: Ing. Petr Pešl		HLAVNÍ ŘEŠENÍ PROJEKTU: Ing. Petr Pešl	
MČE: Opatření k metru D - Vídeňská - FTN vjezd výjezd vozidel stavby, Praha 4			
ČÁST: Stavební část			
STAVBY OBJEKT: SO 190 DEFINITIVNÍ DOPRAVNÍ ZNAČENÍ			
PŘÍLOHA: Situace dopravního značení		Č. PŘÍLOHY: D.4.2	
STUPEŇ: POPS	DATUM: 01/2026	VEŠTÍM: 1:250	FORMÁT: 5 x A4

Souhlasné stanovisko ve smyslu
§77 odst. 1 c) a 2 b), z.č. 361/2000 Sb.
a §25 odst. 2 a 6a), zák. č. 128/1997 Sb.

Police České republiky
Krajské ředitelství policie hl. m. Prahy
Odbor služby dopravní policie
140 00 Praha 4, Kongresová 2

Č.j. KRPA-296836-1 /ČJ-2026-0000DŽ
Dne: 11-09-2026
z.r. kpt. Ing. Martin Jurina