


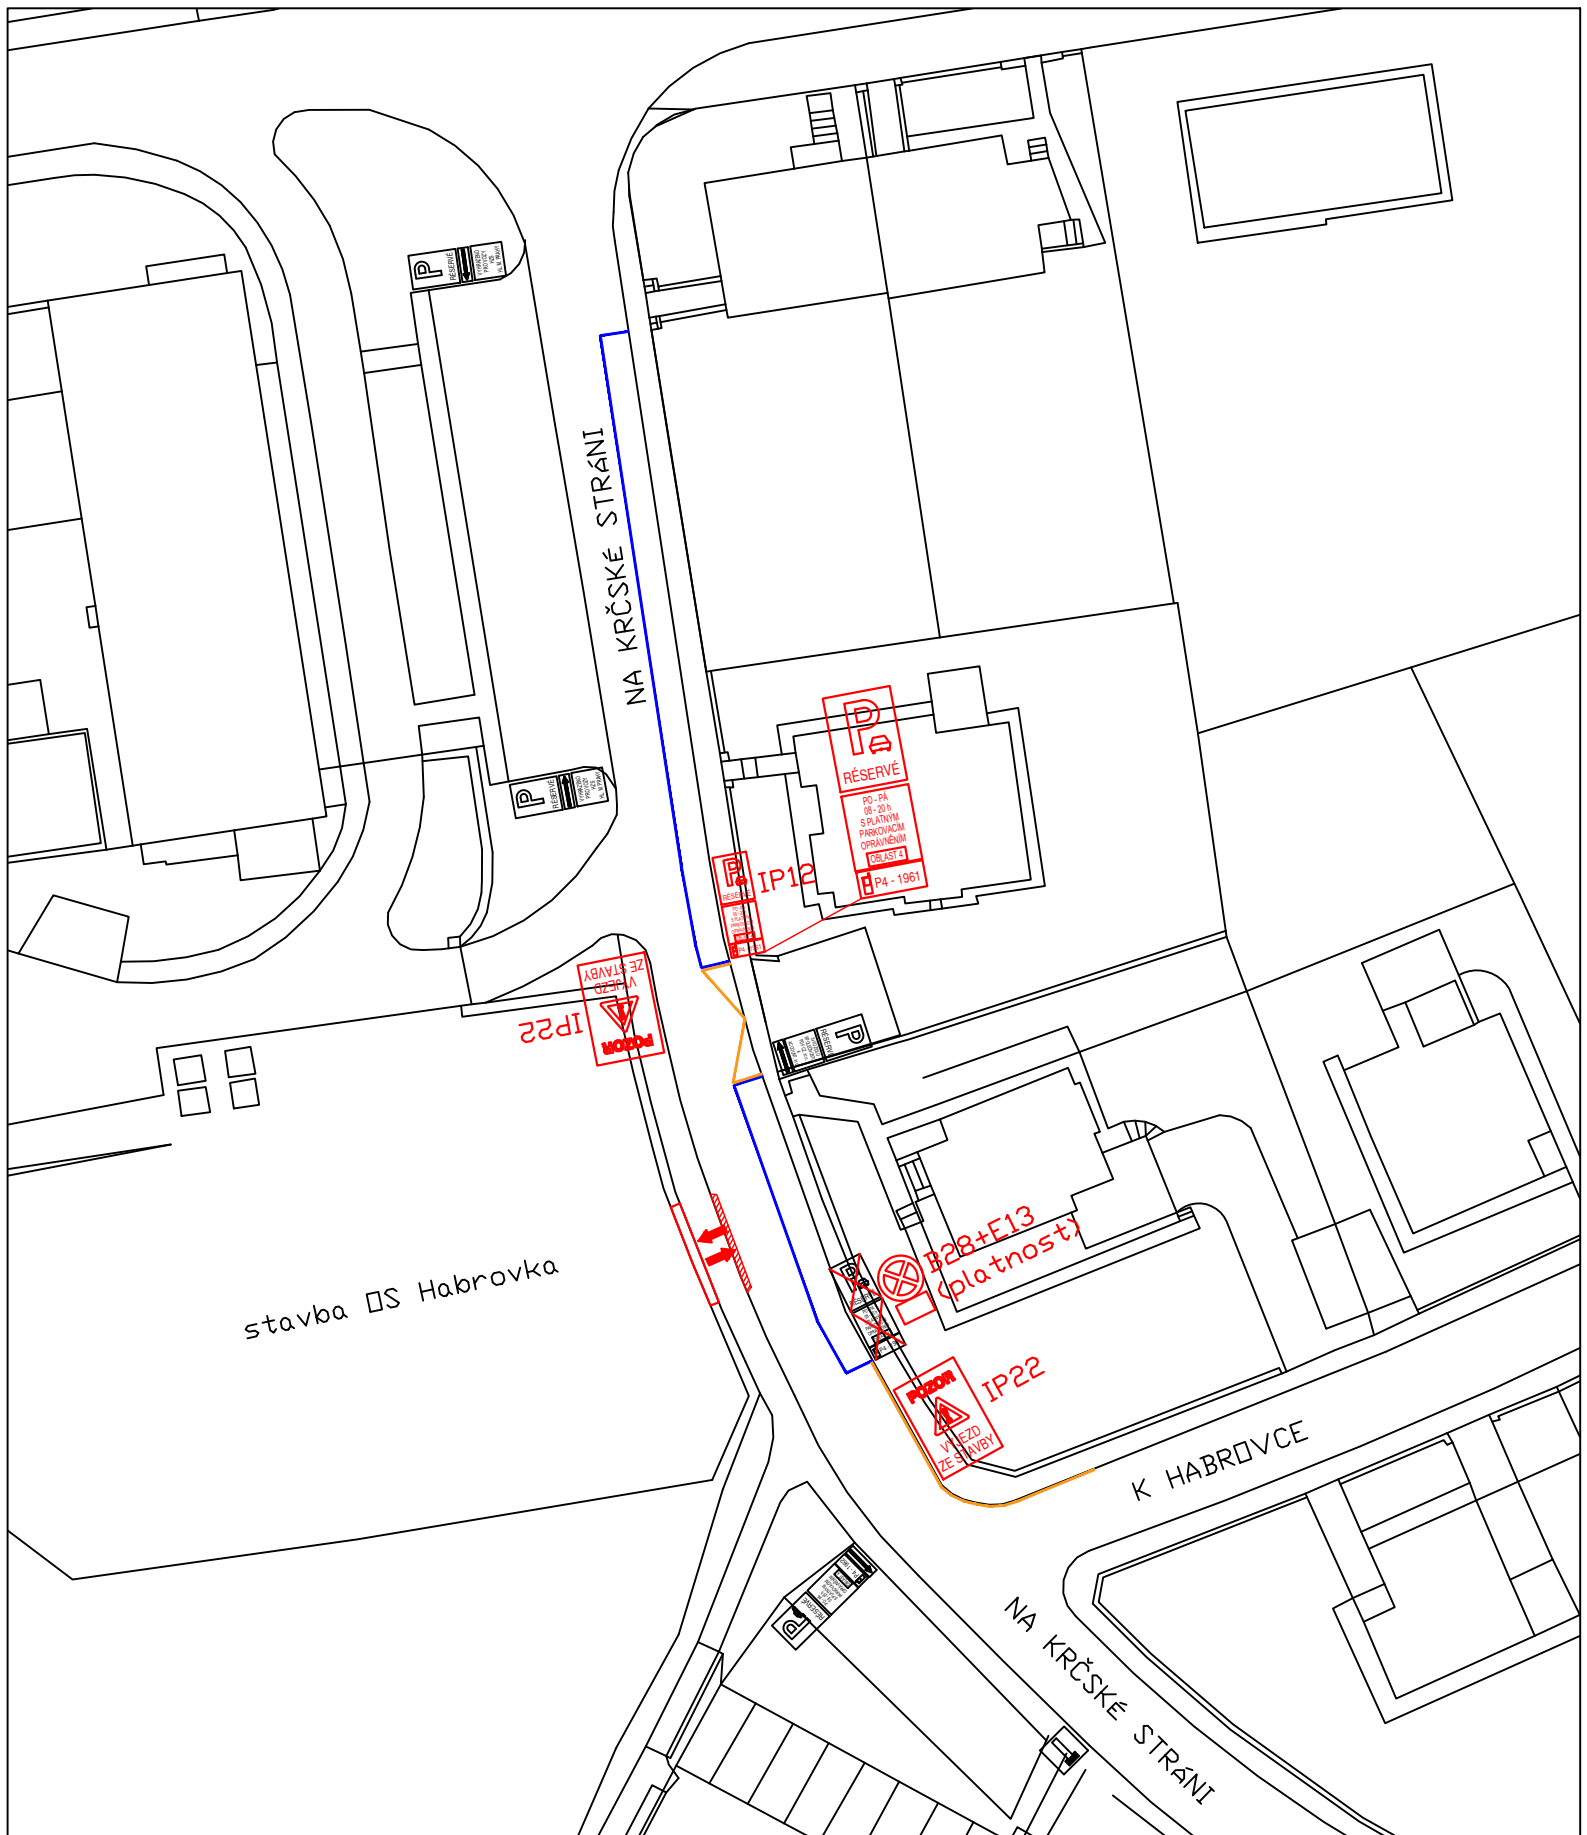

OS HABROVKA
STAVENIŠTNÍ VJEZD
SITUACE DÍLO m. 1:500